

PART OF N.E. 1/4 OF SEC. 17, T.6N, R.1W, S.L.B. & M.

64

GARFIELD SUBDIVISION

TAXING UNIT: 25

IN OGDEN CITY

PREFIX: 12-064

SCALE 1" = 50'

SEE PAGE 59

HARRISVILLE
ROAD
N 24° 55' 45" W

BLVD.

33'


2ND.

N 89° 12' 45" W

STREET

33'

COUNTY MT.
6

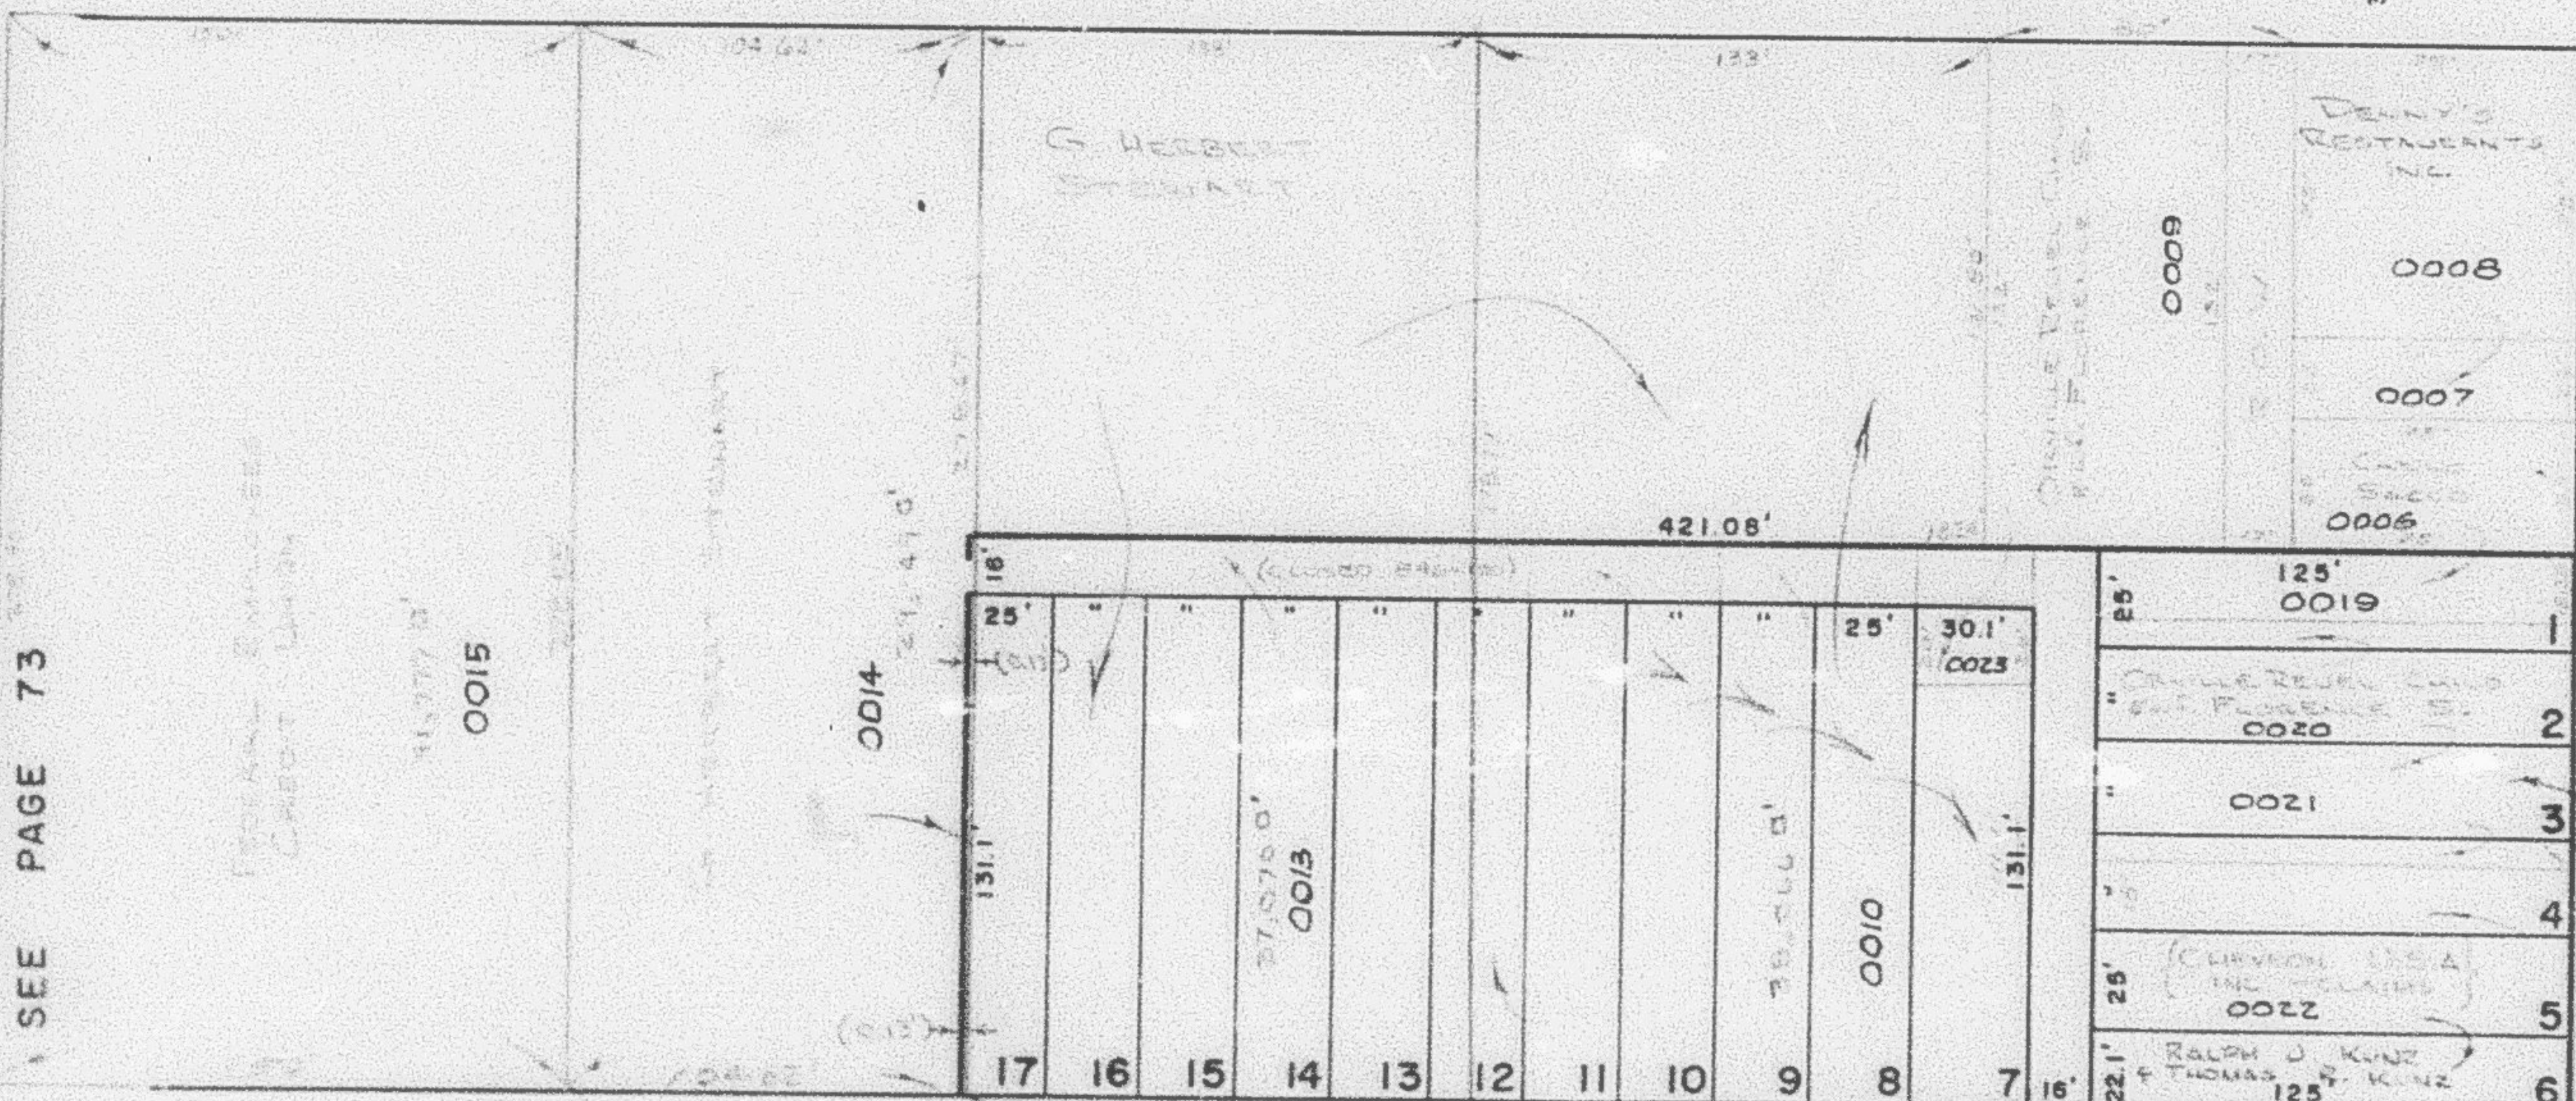

SEE PAGE 73

0015

0014

0013

0010

0009

0008

0007

0006

0019

0020

0021

0022

0023

0024

0025

0026

0027

0028

0029

0030

0031

0032

0033

0034

0035

0036

0037

0038

0039

3RD.

0016

N 89° 09' 45" W

STREET

33'

N 0° 50' 15" E

WASHINGTON

SEE PAGE 63

33'

33'

0017

0018

