

PART OF N.W. 1/4 OF SECTION 22, T.6N.,R.1W., S.L.B. & M.

HENDERSON SUBDIVISION NO. 3

BLOCKS 1, 2 & 5
IN OGDEN CITY
SCALE 1" = 50'

TAXING UNIT: 25

CROSS STREET

62

SEE PAGE 60


AVENUE

STREET

1325 (PEACH DRIVE) EAST

CUSTER

DRIVE

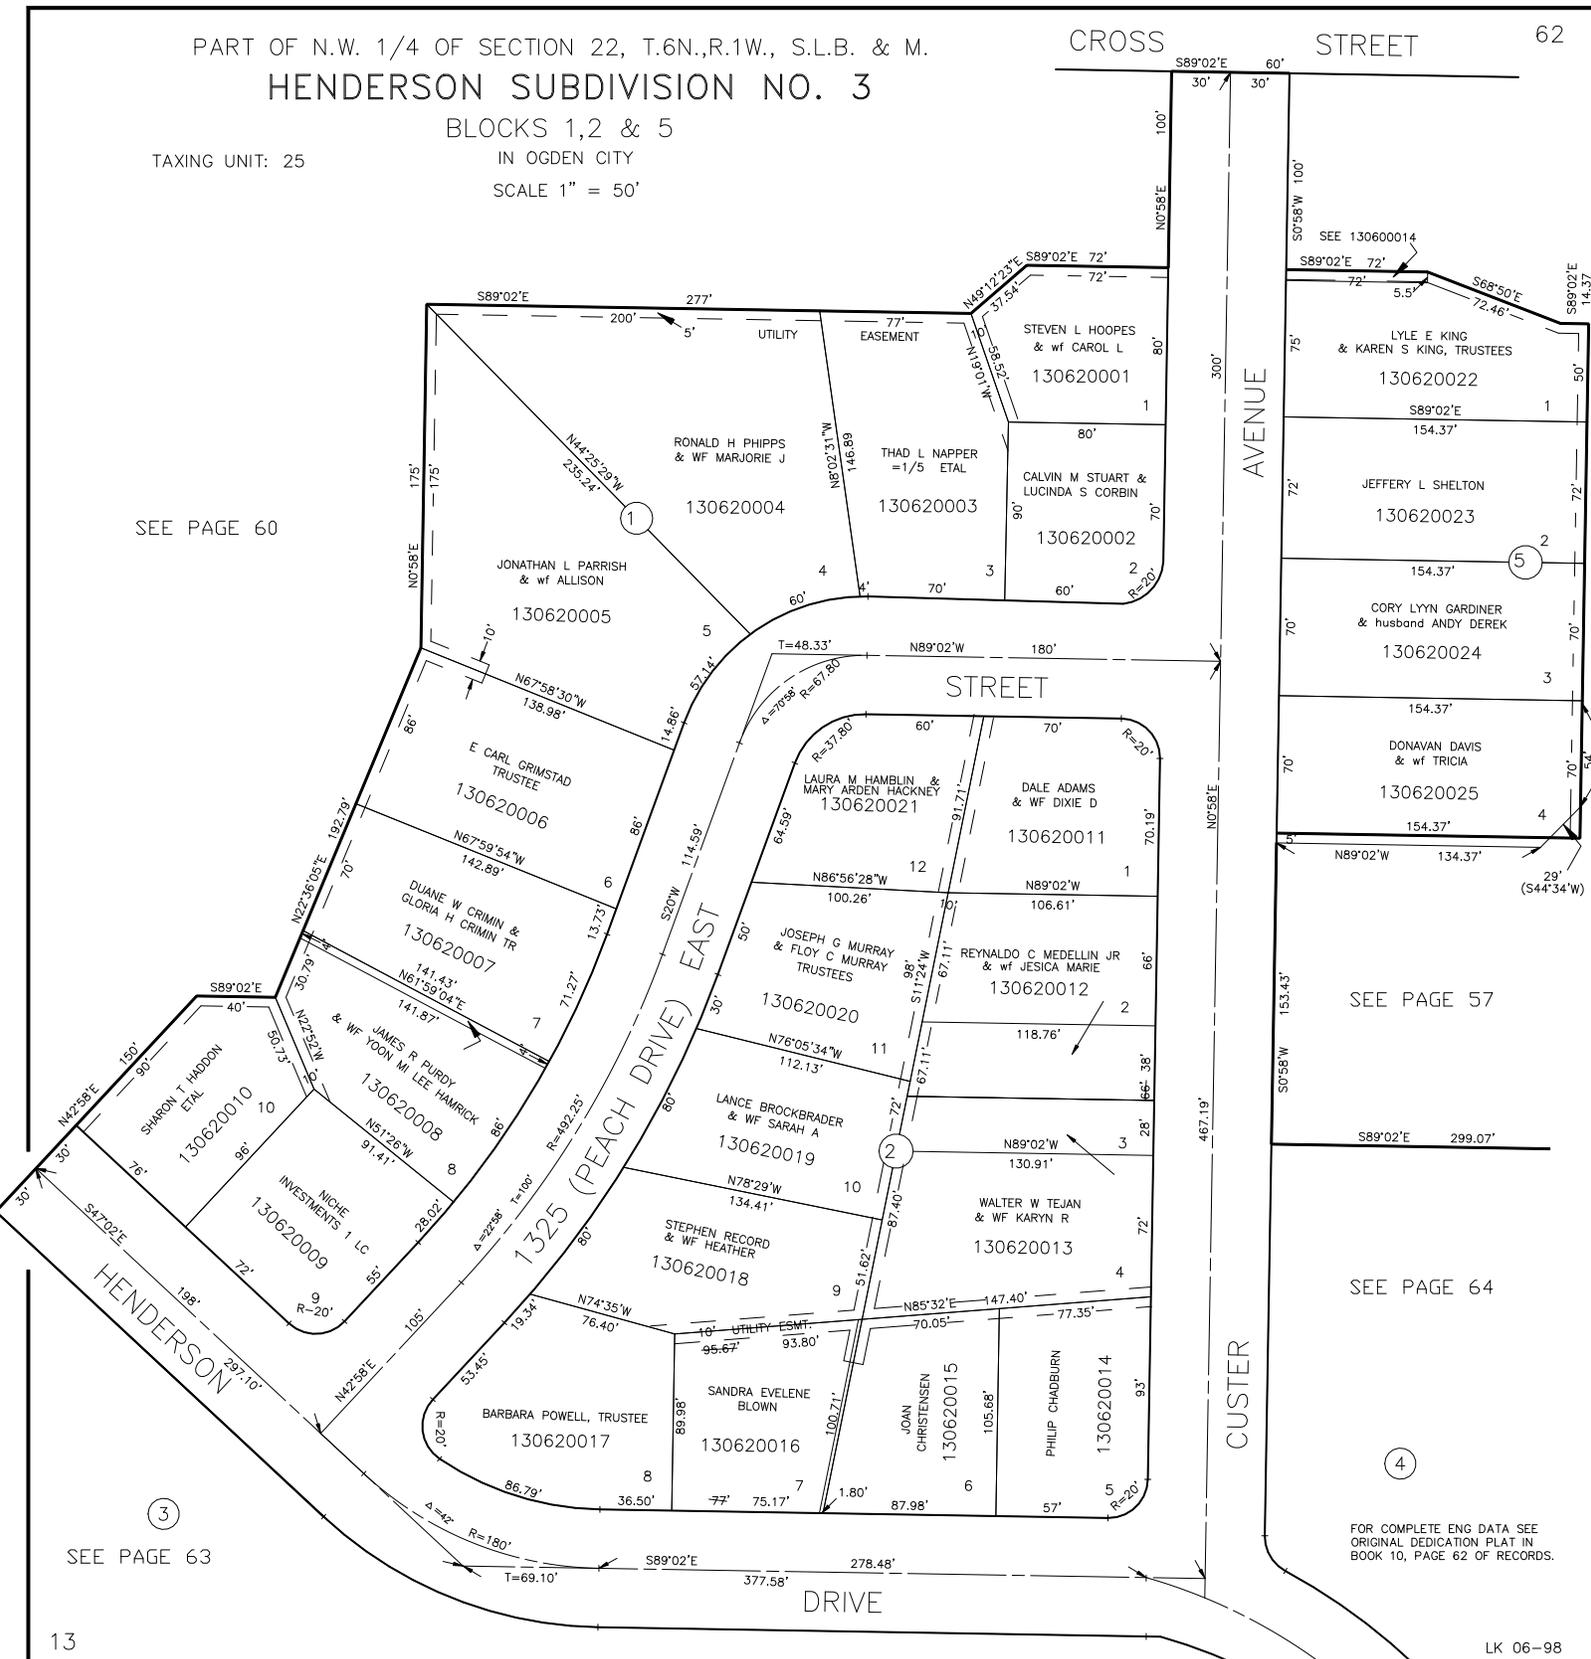

1

2

