

PART OF THE NW 1/4 OF SECTION 32, T7N., R1W, S.L.B. & M.
NEW TOWNE SQUARE AT COLONIAL SPRINGS S.A.P. PH 4


IN HARRISVILLE CITY

TAXING UNIT: 12, 440

SCALE 1" = 40'

ADDRESSES

110	2434 N.	129	2395 N.
111	2432 N.	130	2391 N.
112	2428 N.	131	2389 N.
113	2426 N.	132	2388 N.
114	2422 N.	133	2390 N.
115	2420 N.	134	2396 N.
116	2416 N.	135	2398 N.
117	2414 N.	136	2395 N.
118	124 W.	137	2393 N.
119	122 W.	138	2389 N.
120	118 W.	139	2387 N.
121	116 W.	140	2386 N.
122	112 W.	141	2388 N.
123	110 W.	142	2392 N.
124	2409 N.	143	2394 N.
125	2407 N.	144	2398 N.
126	2403 N.	145	2402 N.
127	2401 N.	146	2406 N.
128	2397 N.	147	2408 N.

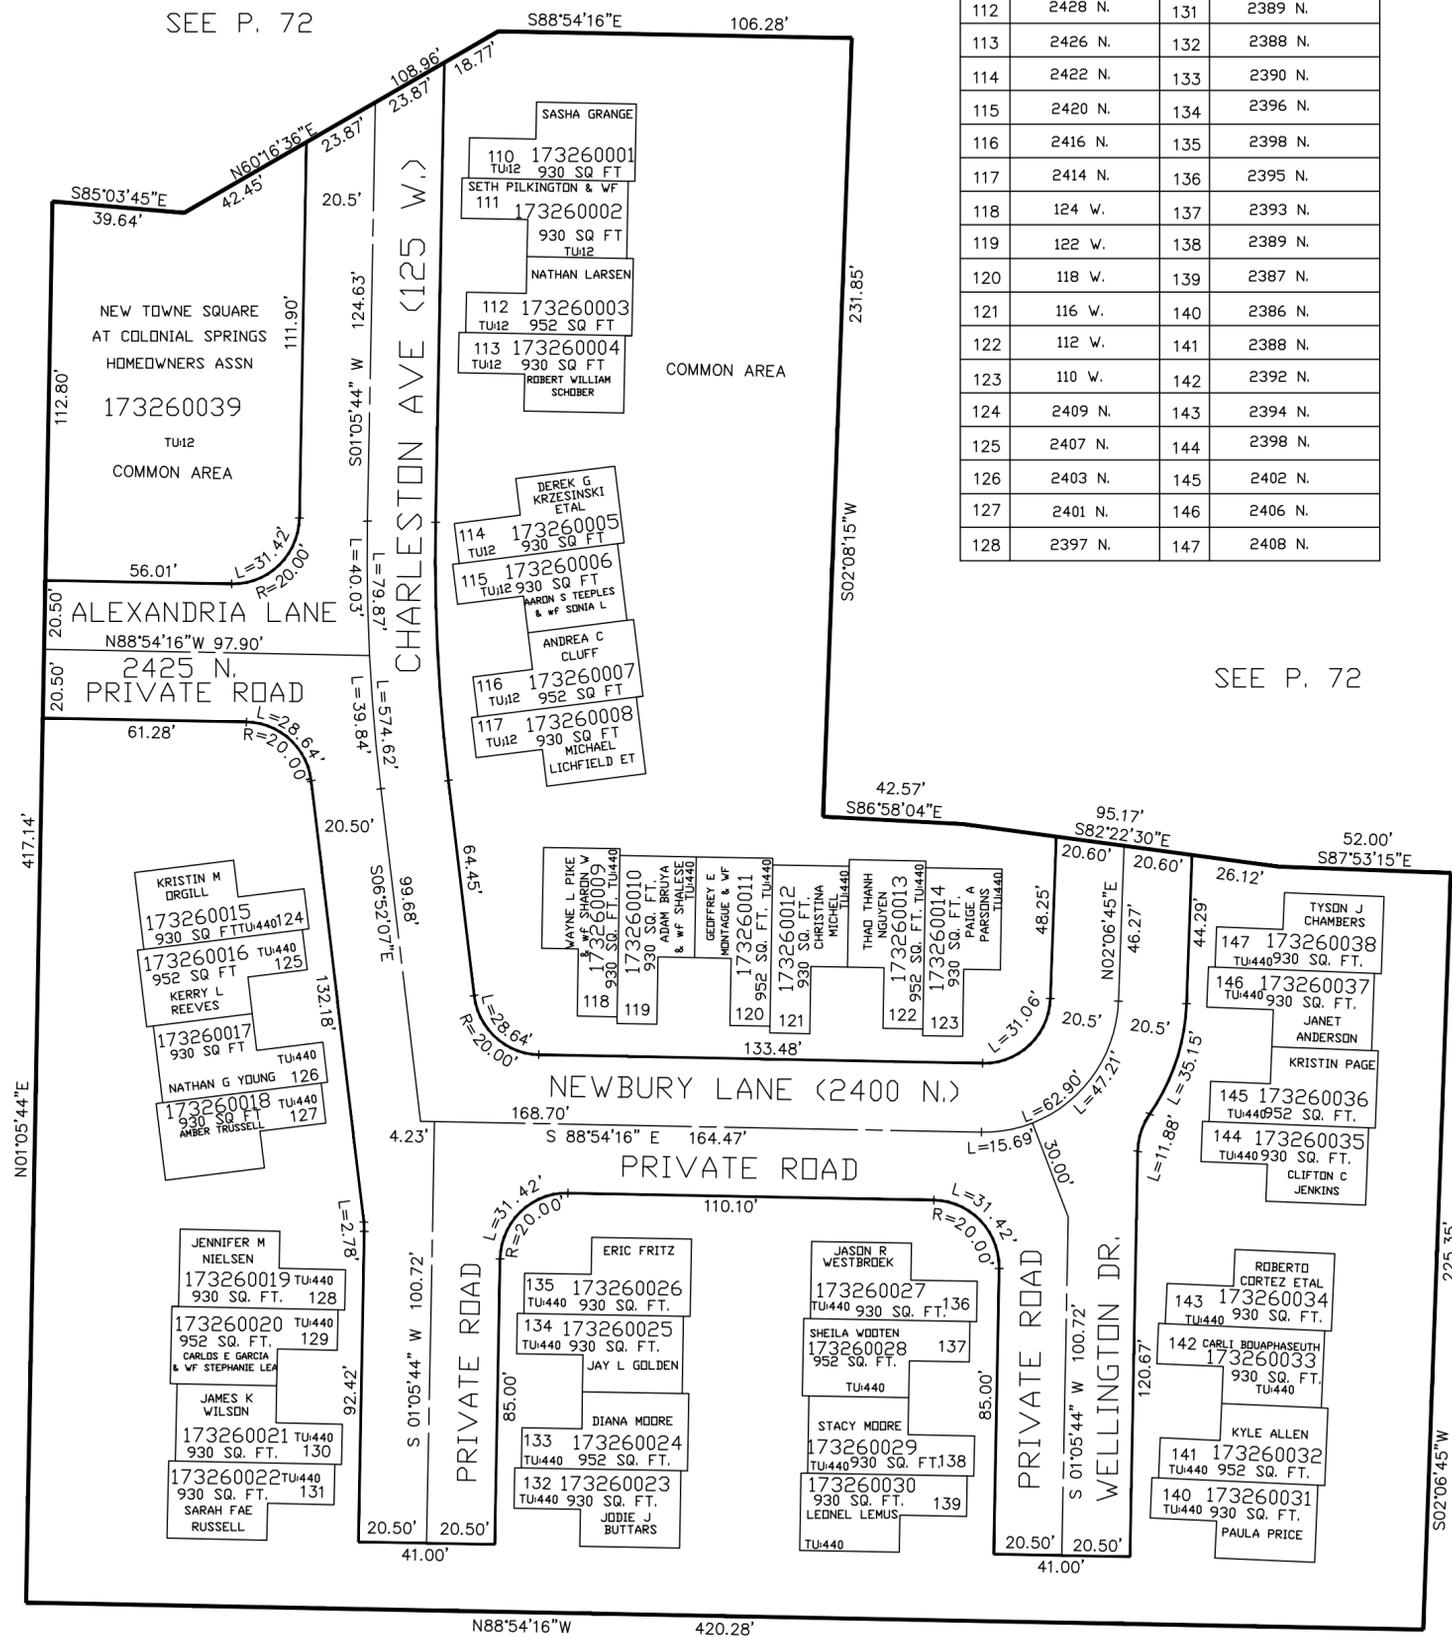

10' UTILITY & DRAINAGE EASEMENTS EACH SIDE OF PROPERTY LINES AS INDICATED BY DASHED LINES EXCEPT AS OTHERWISE SHOWN.

SEE P. 72

FOR COMPLETE ENG DATA SEE ORIGINAL DEDICATION PLAT IN BOOK 64, PAGE 71 OF RECORDS.