

S.E. 1/4

# SECTION 24, T.7N., R.2 W., S.L.B. & M.

TOWN OF PLEASANT VIEW


PREFIX 19-013

TAXING UNIT 11

SCALE 1" = 200'

SEE PAGE 12-1

19-012-0009

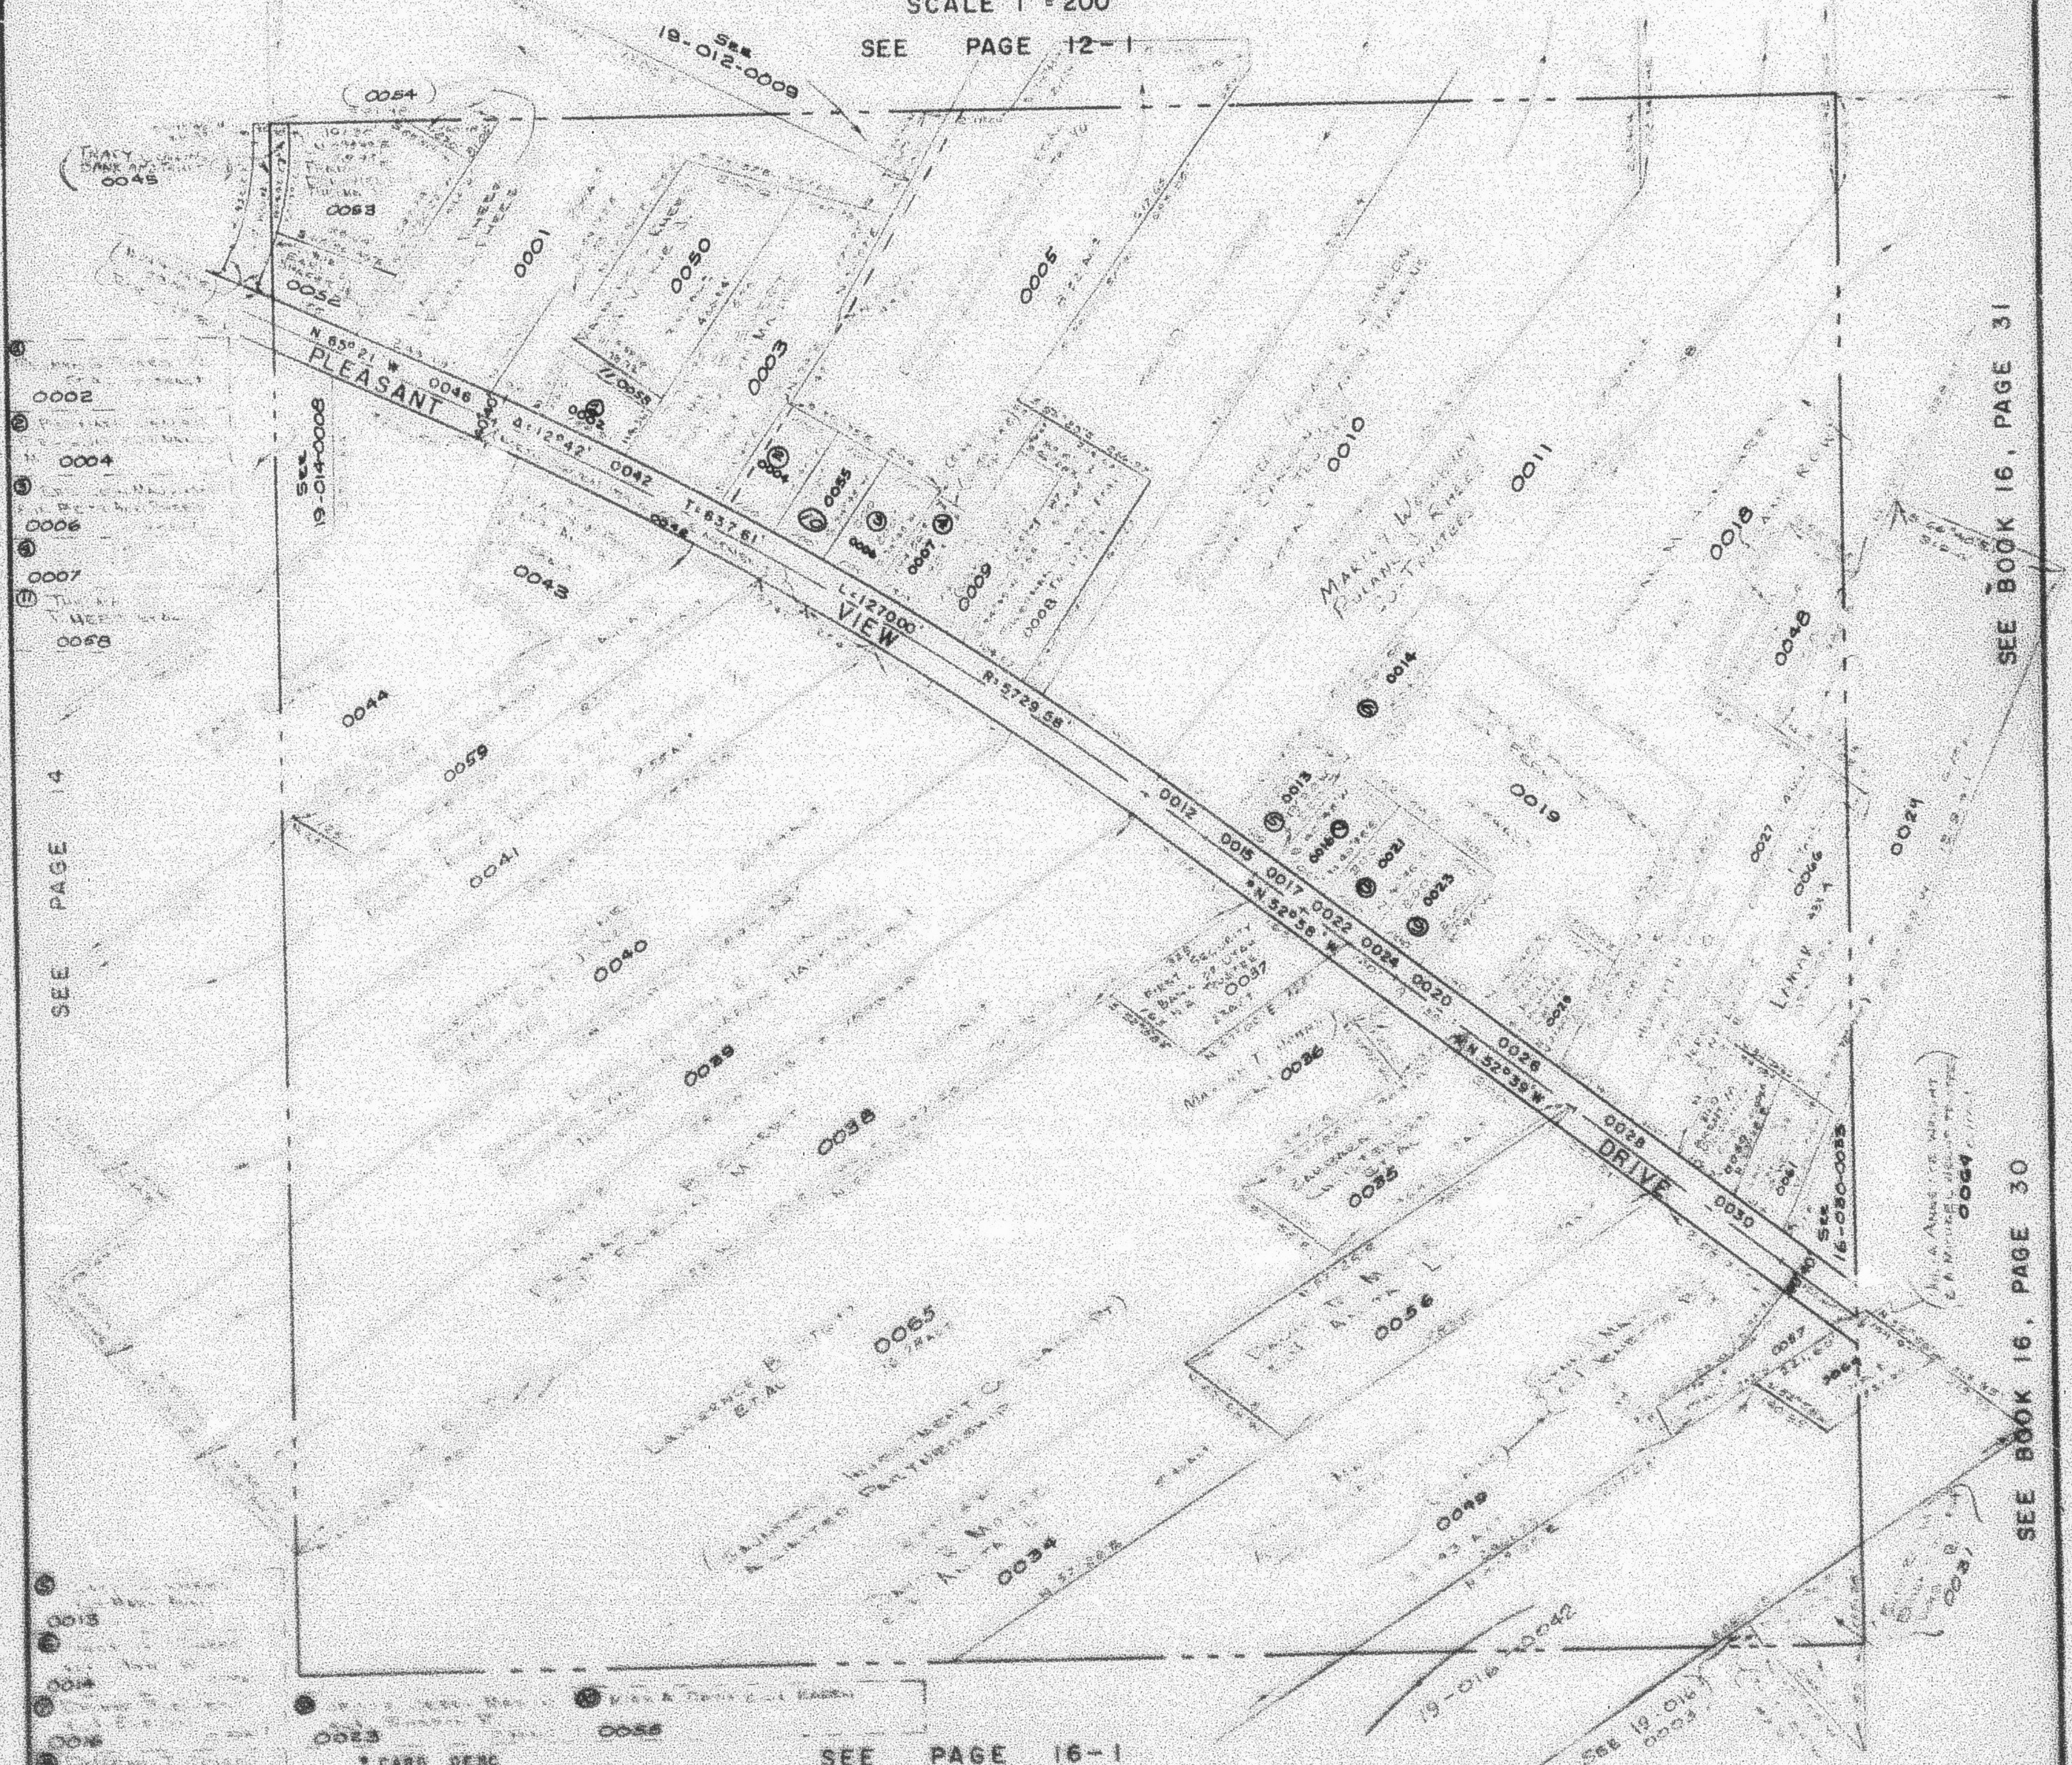

- 0002
- 0004
- 0006
- 0007
- 0008

SEE PAGE 14

- 0013
- 0014
\* CARD DESC  
\* STATE ROAD COMM DESC

SEE PAGE 16-1

SEE BOOK 16, PAGE 31

SEE BOOK 16, PAGE 30