

PART OF SEC. 1, T.7N., R.1E., & PART OF SEC. 36, T.8N., R.1E., S.L.B. & M.

86

POWDER MOUNTAIN WEST SUBDIVISION

PHASE I

LOTS 7-20, 25, 26

IN WEBER COUNTY

SCALE 1"=50'

TAXING UNIT 90


PREFIX 23-086

SEE PAGE 44

EXCEPT WHERE OTHERWISE SHOWN
ALL LOTS OWNED BY
POWDER MOUNTAIN, INC.

SEE PAGE 44

SEE PAGE 85

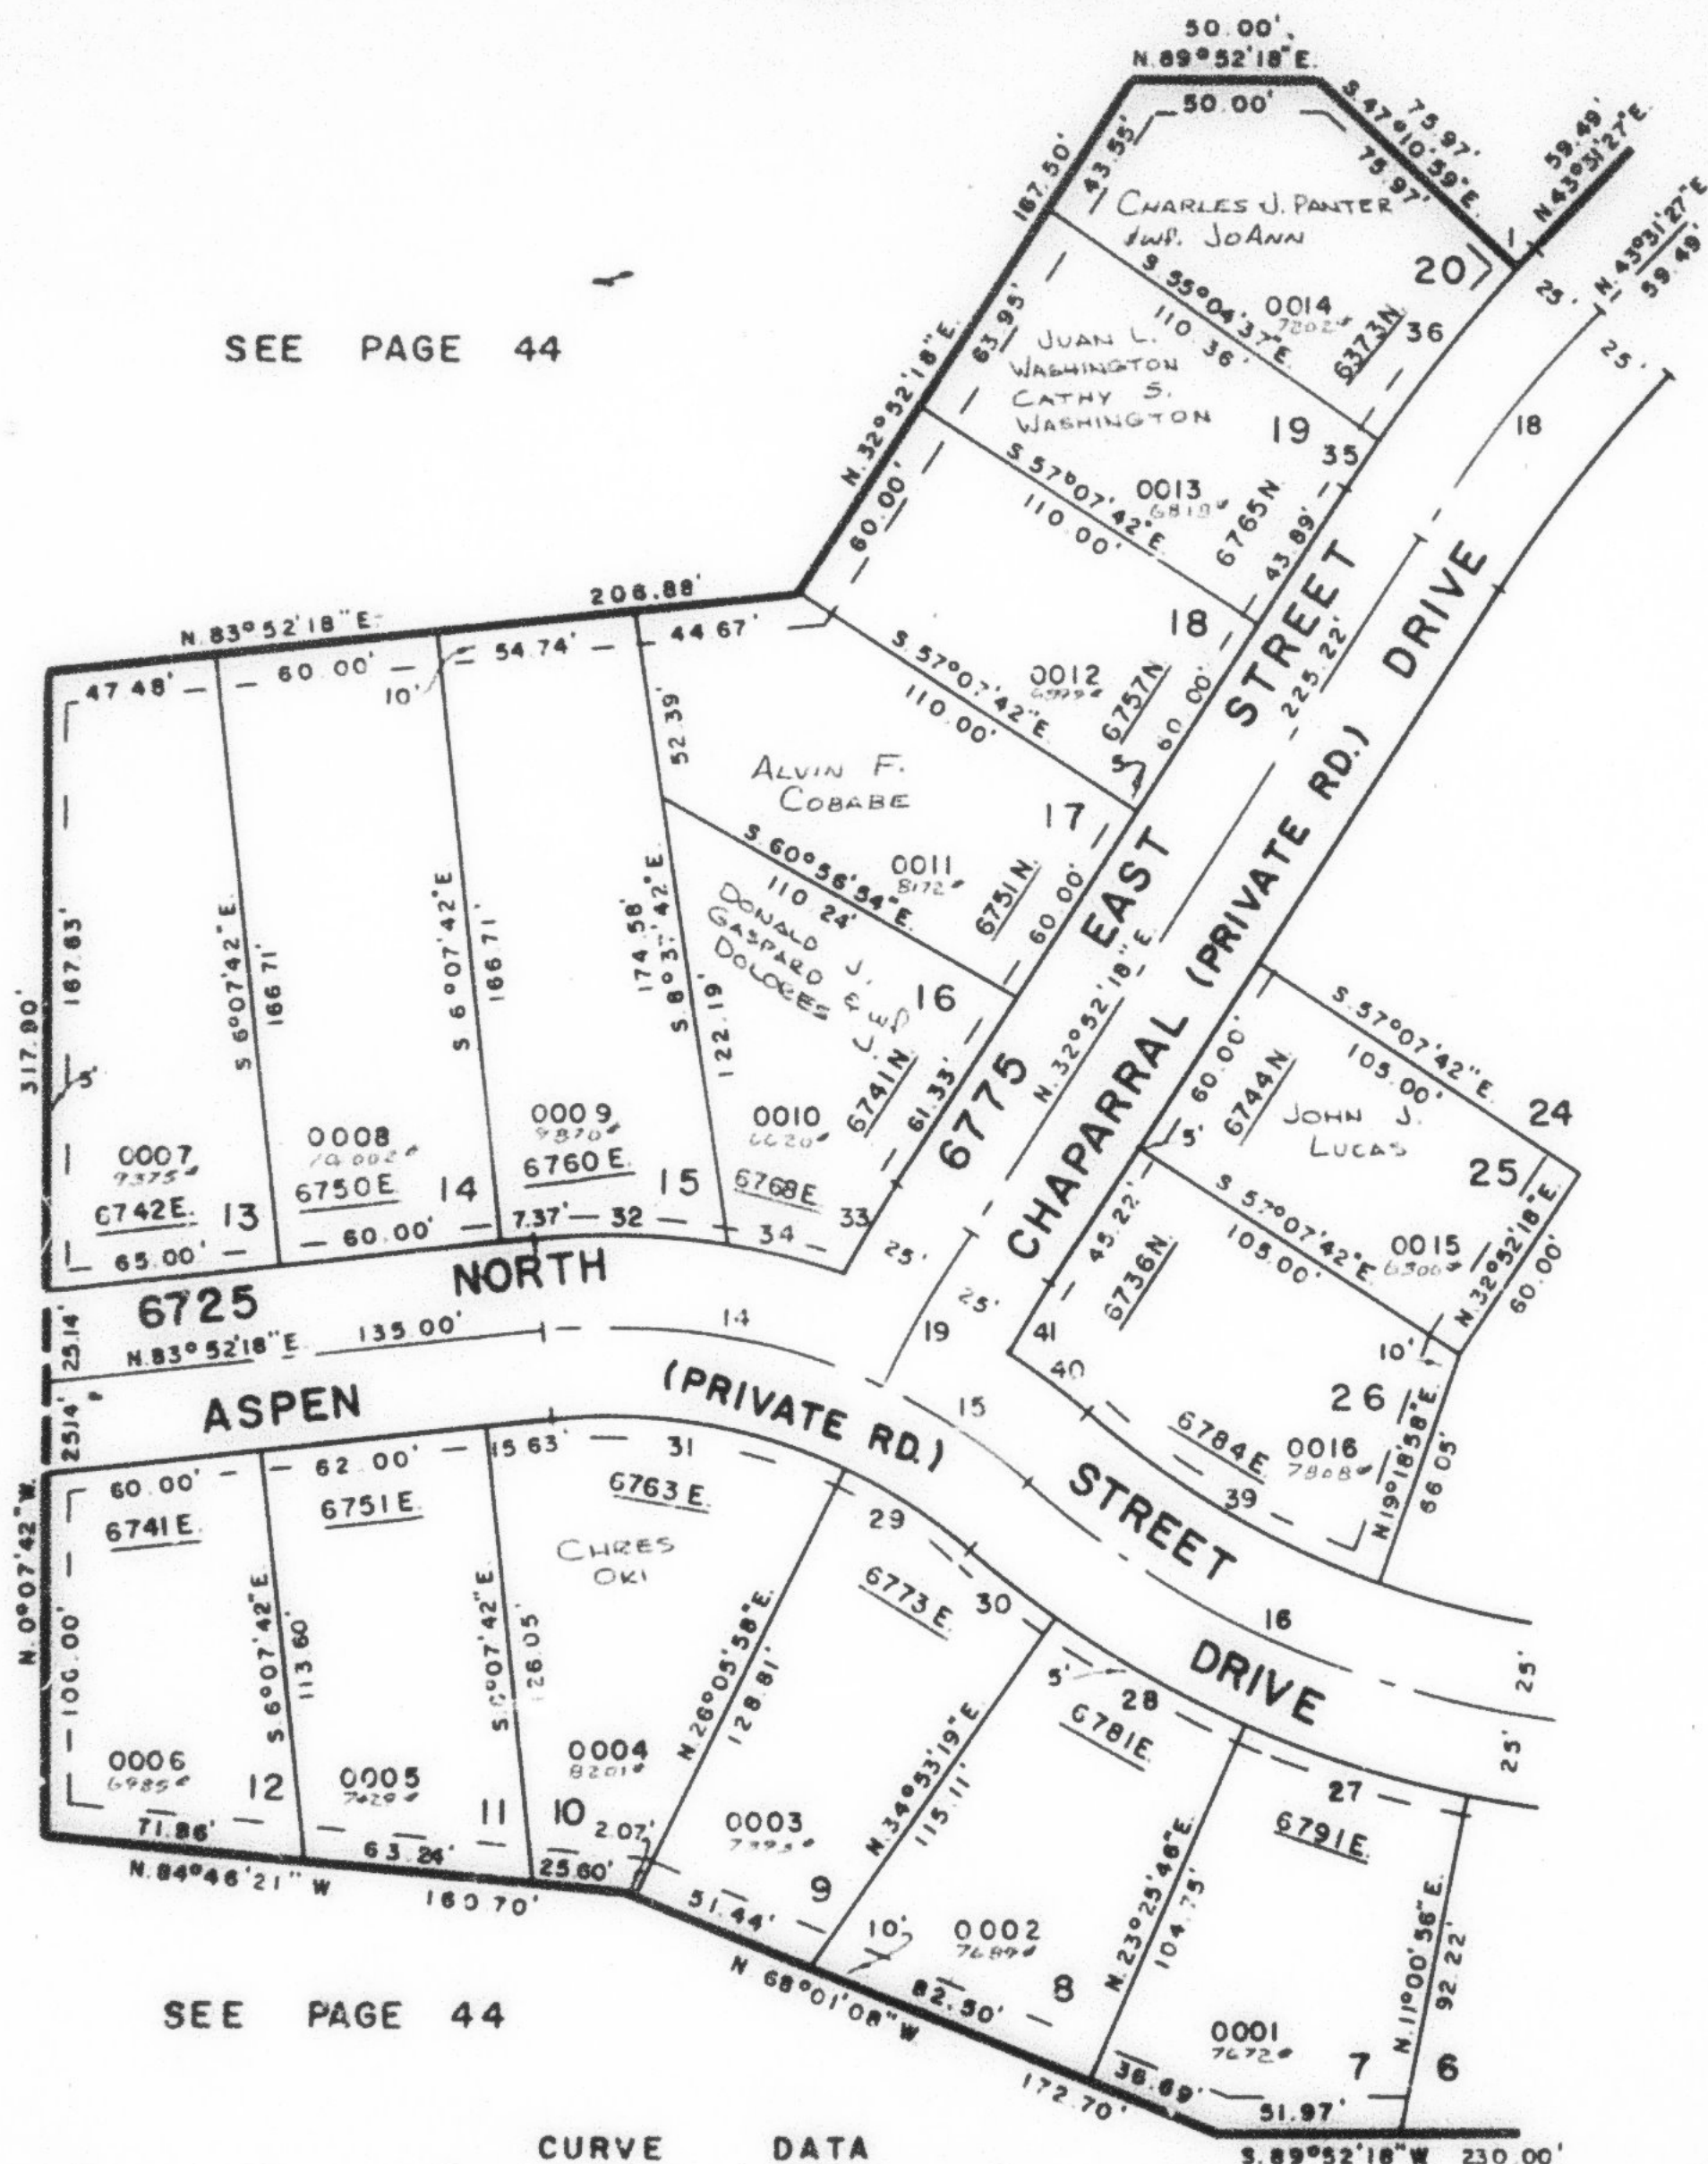

SEE PAGE 44

CURVE DATA																	S.89°52'16"W 230.00'	
1	14	15	16	18	19	27	28	29	30	31	32	33	34	35	36			
A 9°42'28"	32°00'00"	15°00'00"	56°15'00"	10°39'09"	7°00'00"	12°24'50"	11°27'33"	14°46'20"	5°58'59"	32°13'40"	15°57'20"	3°46'27"	9°03'17"	2°03'05"	7°53'38"			
R 450.00'	175.00'	175.00'	275.00'	425.00'	392.86'	300.00'	300.00'	150.00'	300.00'	150.00'	200.00'	417.88'	200.00'	450.00'	450.00'			
ARC 9.95'	97.74'	45.81'	269.98'	79.02'	45.00'	65.00'	60.00'	38.87'	31.33'	84.37'	55.70'	27.52'	31.61'	16.11'	62.00'			
T 2.78'	50.18'	23.04'	146.99'	39.62'	24.03'	32.63'	30.10'	19.44'	15.68'	43.33'	28.03'	13.77'	15.84'	8.06'	31.05'			
CH 5.53'	96.47'	45.68'	259.27'	78.90'	47.97'	64.87'	59.90'	38.57'	31.31'	83.26'	55.82'	27.52'	31.57'	16.11'	61.95'			
CB N 43°10'14"E	S 80°07'42"E	S 56°37'42"E	S 77°15'12"E	N 38°11'53"E	N 29°22'18"E	S 72°46'39"E	S 60°50'27"E	S 56°30'52"E	S 52°07'11"E	S 80°00'52"E	S 88°09'02"E	N 30°59'05"E	S 75°38'43"E	N 33°53'50"E	N 38°52'12"E			

FOR COMPLETE ENG. DATA
SEE ORIG. DED. PLAT. IN
BOOK 22, PAGE 45