N.E. 1/4 OF S.E. 1/4

SECTION 13, T. 5N., R. 2W., S.L.B.&M.

TAXING UNIT: 26

IN RIVERDALE CITY

SCALE 1" - 100'

PREFIX: 08-111

CENTRAL WEBER SEWER IMPROVEMENT DISTRICT

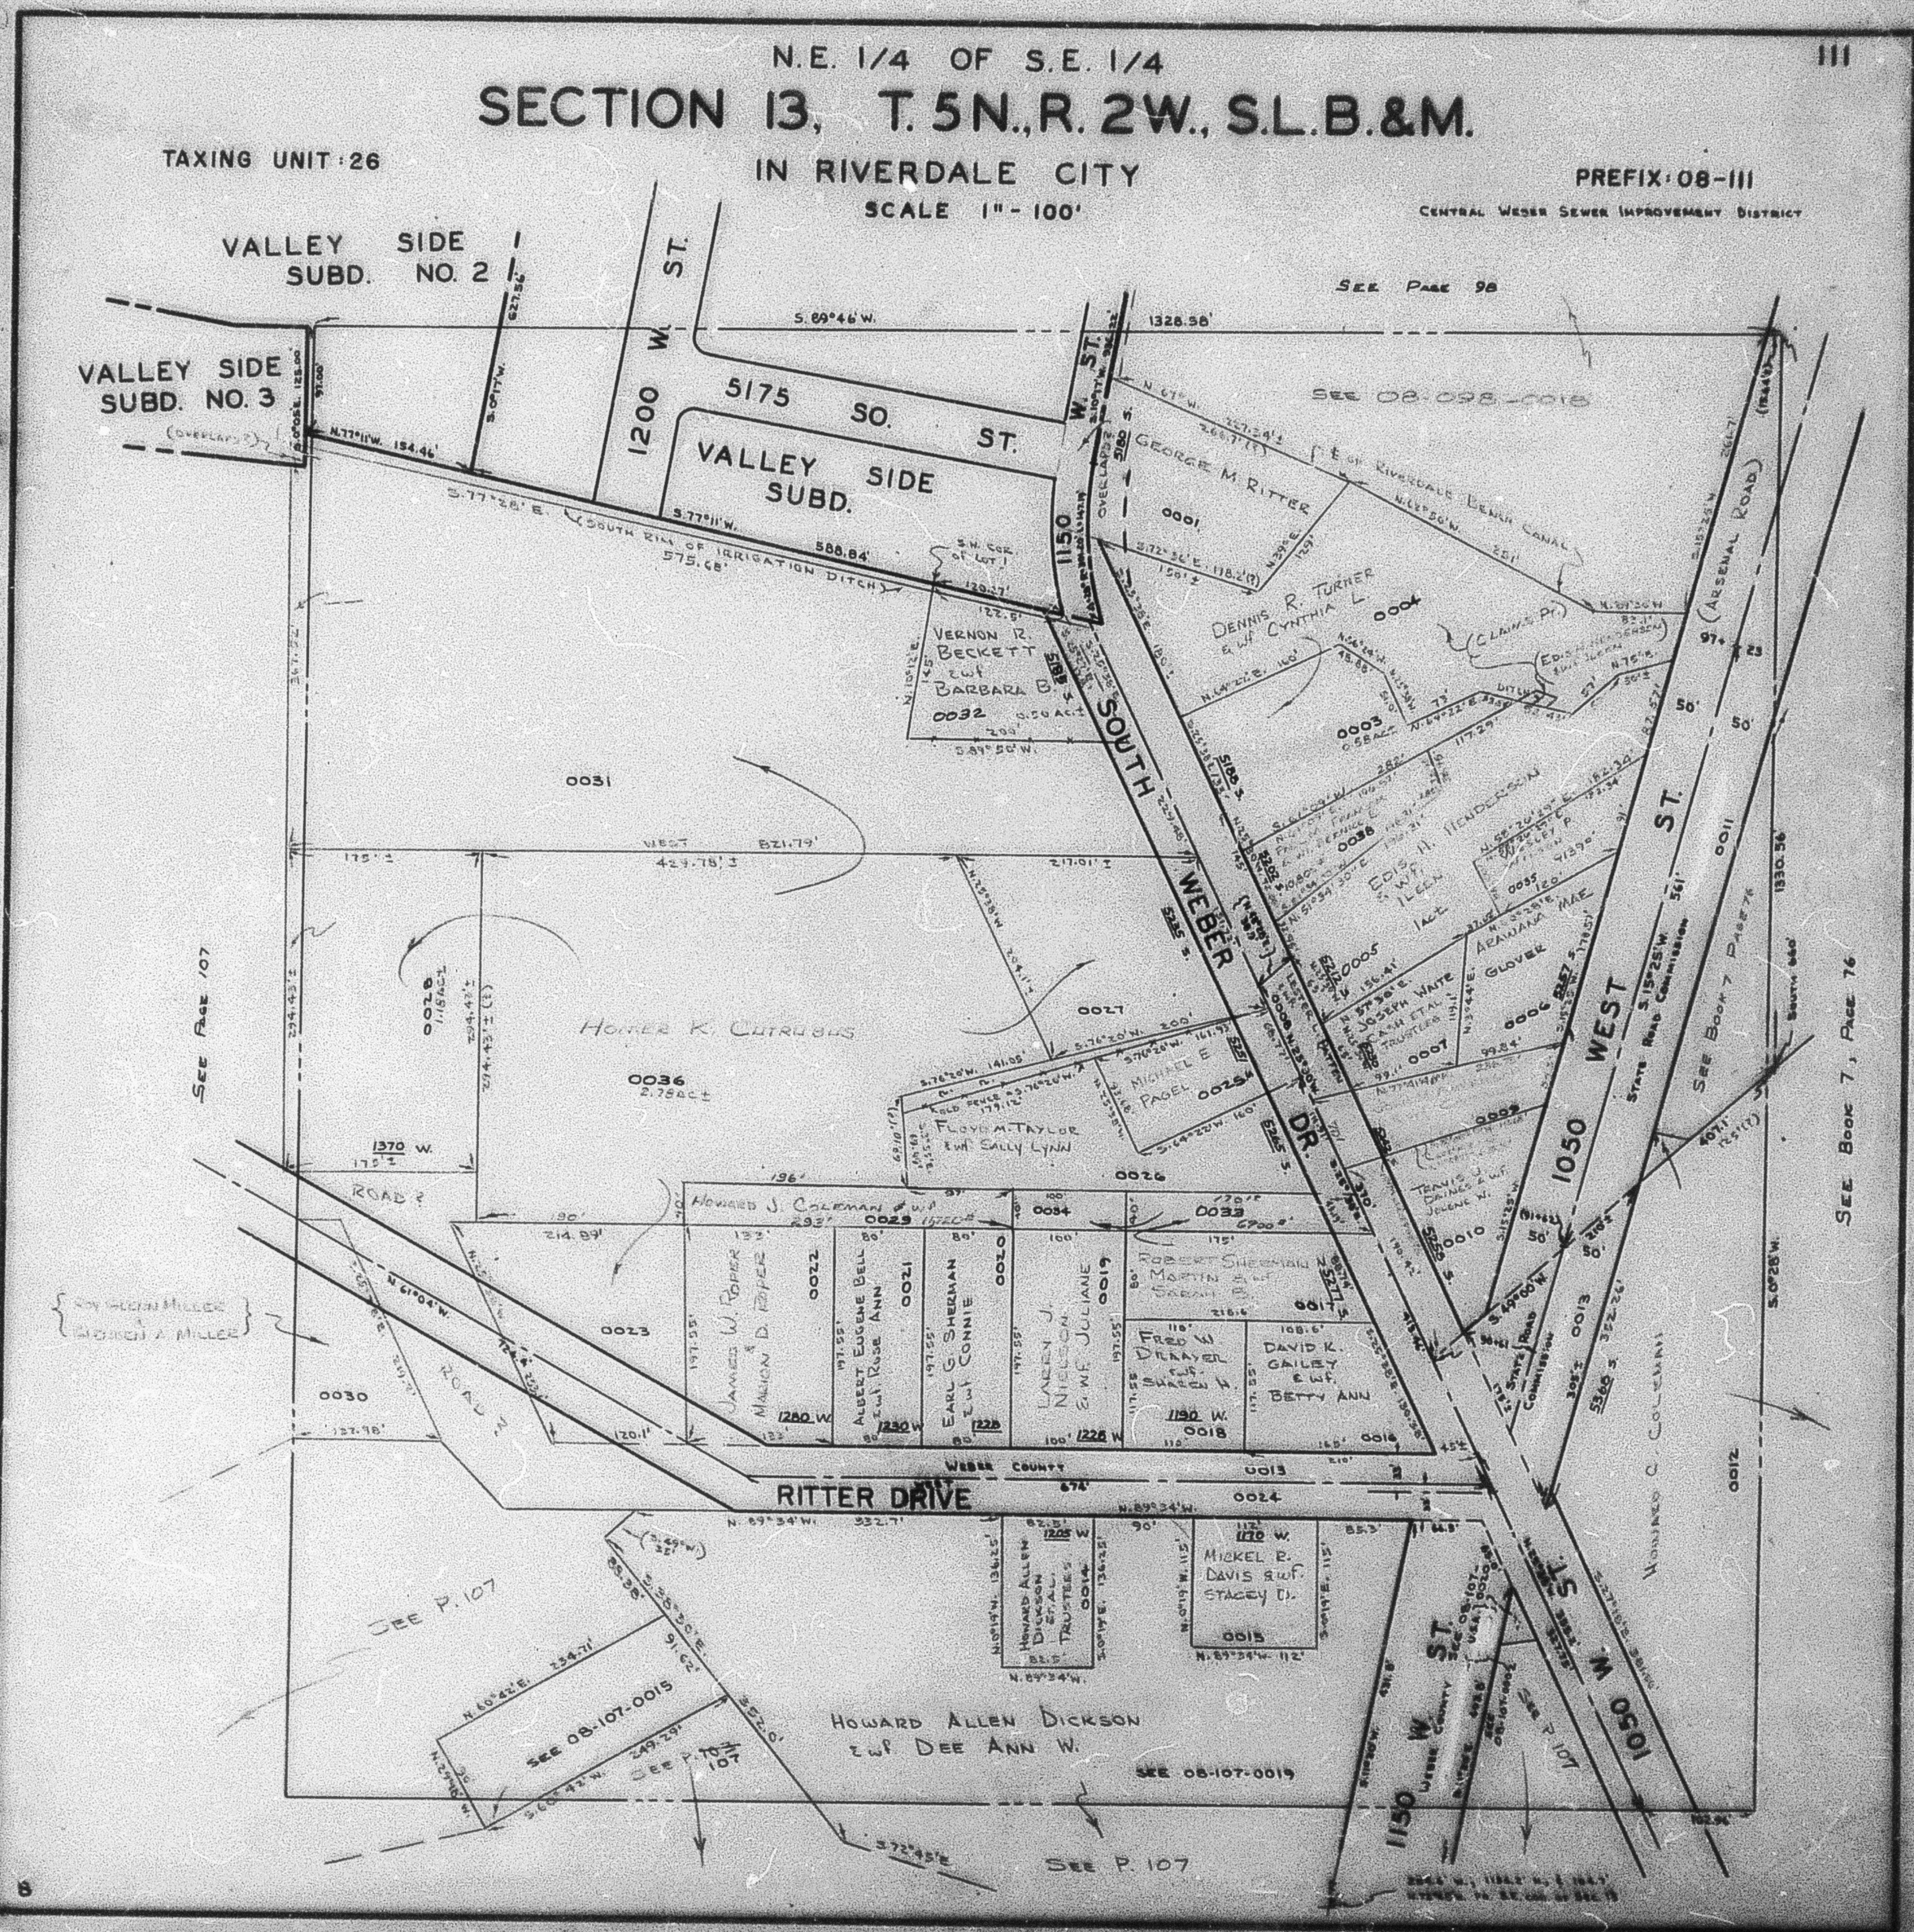
VALLEY SIDE SUBD. NO. 2
VALLEY SIDE SUBD. NO. 3
1200 W. ST.
5175 SO. ST.
VALLEY SIDE SUBD.
SOUTH WEBER DR.
1050 WEST
RITTER DRIVE
SEE PAGE 98
SEE 08-098-0018
GEORGE M. RITTER
DENNIS R. TURNER & W/F CYNTHIA L.
VERNON R. BECKETT & W/F BARBARA B.
EDIS H. HENDERSON & W/F ILLEEN
JOSEPH WHITE & W/F ET AL TRUSTEES
ARAMANA MAE GLOVER
MICHAEL E. PAGEL
FLOYD M. TAYLOR & W/F SALLY LYNN
HOMER K. CUTRUBUS
HOWARD J. COLEMAN & W/F
JAMES W. ROPER & MARION D. ROPER
ALBERT EUGENE BELL & W/F ROSE ANN
EARL G. SHERMAN & W/F CONNIE
LADEN J. NIELSEN & W/F JULIANE
ROBERT SHERMAN MARTIN & W/F SARAH B.
FRED W. DRAAYER & W/F SHARON H.
DAVID K. GAILEY & W/F BETTY ANN
HOWARD ALLEN DICKSON ET AL TRUSTEES
MICKEL R. DAVIS & W/F STACEY D.
HOWARD ALLEN DICKSON & W/F DEE ANN W.
SEE 08-107-0015
SEE P. 107
SEE BOOK 7, PAGE 76
SEE BOOK 7, PAGE 76
(ARSENAL ROAD)
STATE ROAD COMMISSION
WEBER COUNTY
ROAD 2
ROAD 4
1370 W.
1280 W.
1230 W.
1220 W.
1190 W.
1205 W.
1170 W.
1150 W.
1050 W.
1150 S.
1330.56'
S.89°46'W.
1328.58'
N.77°11'W. 154.46'
S.77°28'E. (SOUTH RIM OF IRRIGATION DITCH) 575.68'
S.77°11'W. 588.84'
N.67°W. 227.24'±
N.64°22'E. 160'
N.64°22'E. 117.29'
N.89°34'W. 332.7'
N.89°34'W. 112'
N.89°34'W. 90'
N.89°34'W. 674'
N.61°04'W.
N.60°42'E. 234.71'
S.60°42'W. 249.29'
S.72°45'E.
S.0°28'W.
S.15°25'W.
S.49°00'W.
S.89°50'W.
S.64°22'W. 160'
S.76°20'W. 161.92'
S.76°20'W. 141.05'
S.76°20'W. 200'
S.64°22'W. 160'
S.72°36'E. 118.2'(?)
N.39°E. 129'
N.62°50'W. 251'
N.67°50'W.
N.75°E.
N.39°E.
N.15°25'E.
N.0°28'E.
N.0°19'W. 136.25'
S.0°19'E. 136.25'
N.0°19'W. 115'
S.0°19'E. 115'
N.89°34'W. 112'
N.89°34'W.
N.60°42'E.
N.29°18'W.
S.55°30'E. 91.62'
S.72°45'E.
S.0°28'W.
S.15°25'W.
S.49°00'W.
S.89°50'W.
S.64°22'W.
S.76°20'W.
S.72°36'E.
S.15°25'E.
S.0°28'E.
S.0°19'E.
S.89°34'W.
S.72°45'E.
0031
0028 1.18 ac±
0036 2.78 ac±
0027
0026
0034
0033
0029
0023
0022
0021
0020
0019
0018
0016
0015
0014
0013
0024
0012
0011
0010
0009
0008
0007
0006
0005
0004
0003
0002
0001
0032 0.50 ac±
0038
0035
0030
SEE P. 107
SEE P. 107
SEE P. 107
SEE P. 107
SEE P. 107
SEE 08-107-0015
SEE 08-107-0019
SEE 08-107-0020
SEE 08-107-0002
SEE 08-107-0001
SEE 08-107-0003
SEE 08-107-0004
SEE 08-107-0005
SEE 08-107-0006
SEE 08-107-0007
SEE 08-107-0008
SEE 08-107-0009
SEE 08-107-0010
SEE 08-107-0011
SEE 08-107-0012
SEE 08-107-0013
SEE 08-107-0014
SEE 08-107-0016
SEE 08-107-0018