

163

TAXING UNIT : 41


LOTS 19-25, 53-59

PREFIX : 09-163

IN ROY CITY

SCALE 1" = 50'

SEE PAGE 64 - 1

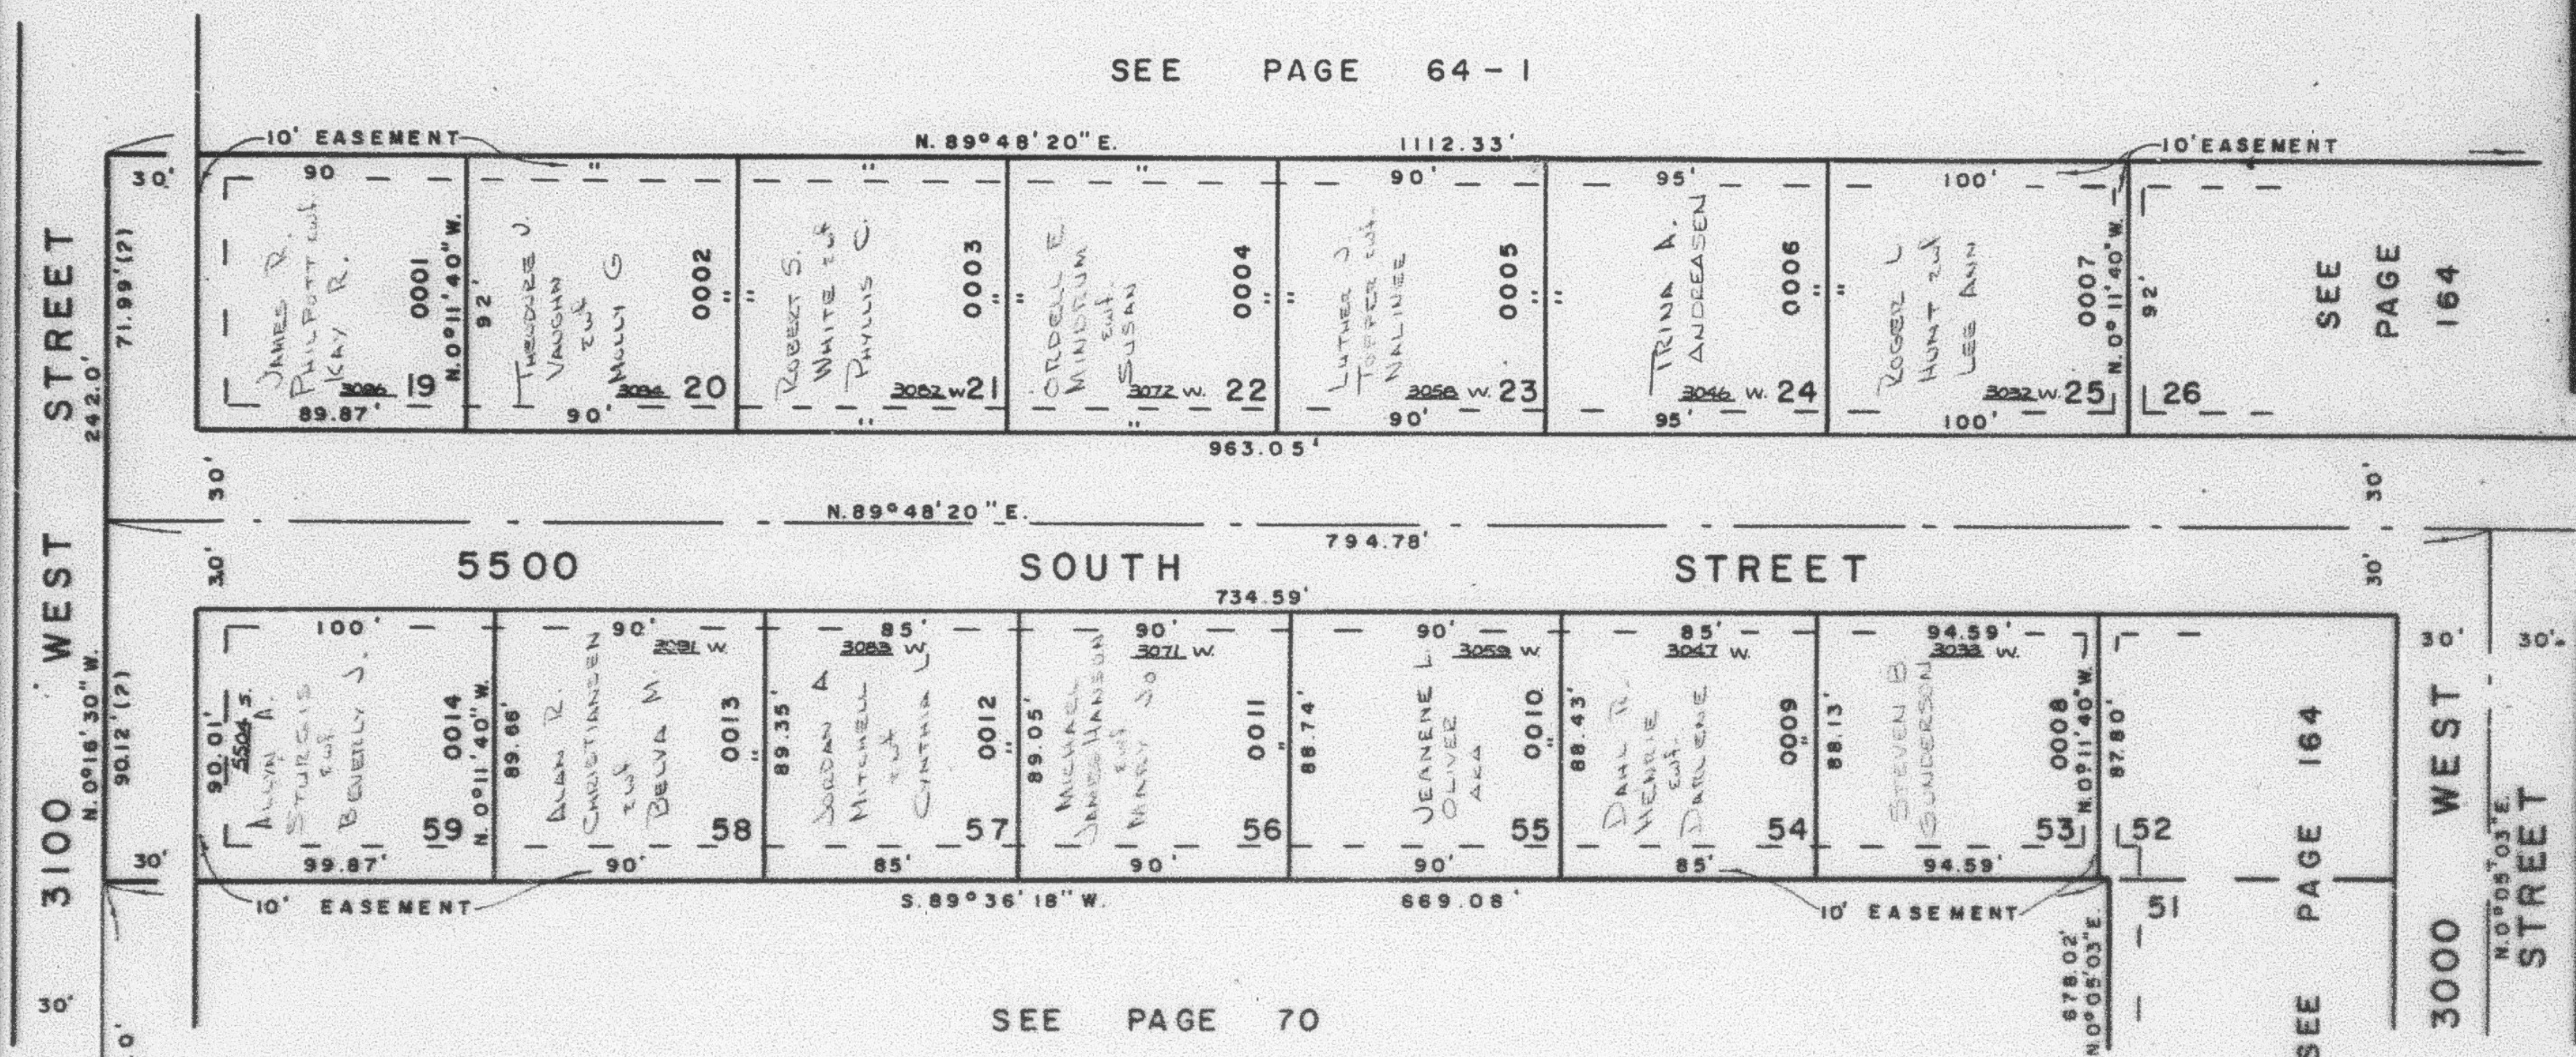

FOR COMPLETE ENG. DATA
SEE ORIG. DES. PLAT IN
BOOK 18, PAGE 24

原稿上の署名は、○で囲まれた「田中
 重吉」である。この署名は、
 田中重吉の筆跡と一致する。

SOUTH 1/4 COR
SEC 15