

FOXGLEN SUBDIVISION NO. 10

LOTS 204 TO 207


IN ROY CITY

SCALE 1" = 30'

TAXING UNIT: 103

PREFIX: 09-248

SEE BOOK 8 PAGE 157

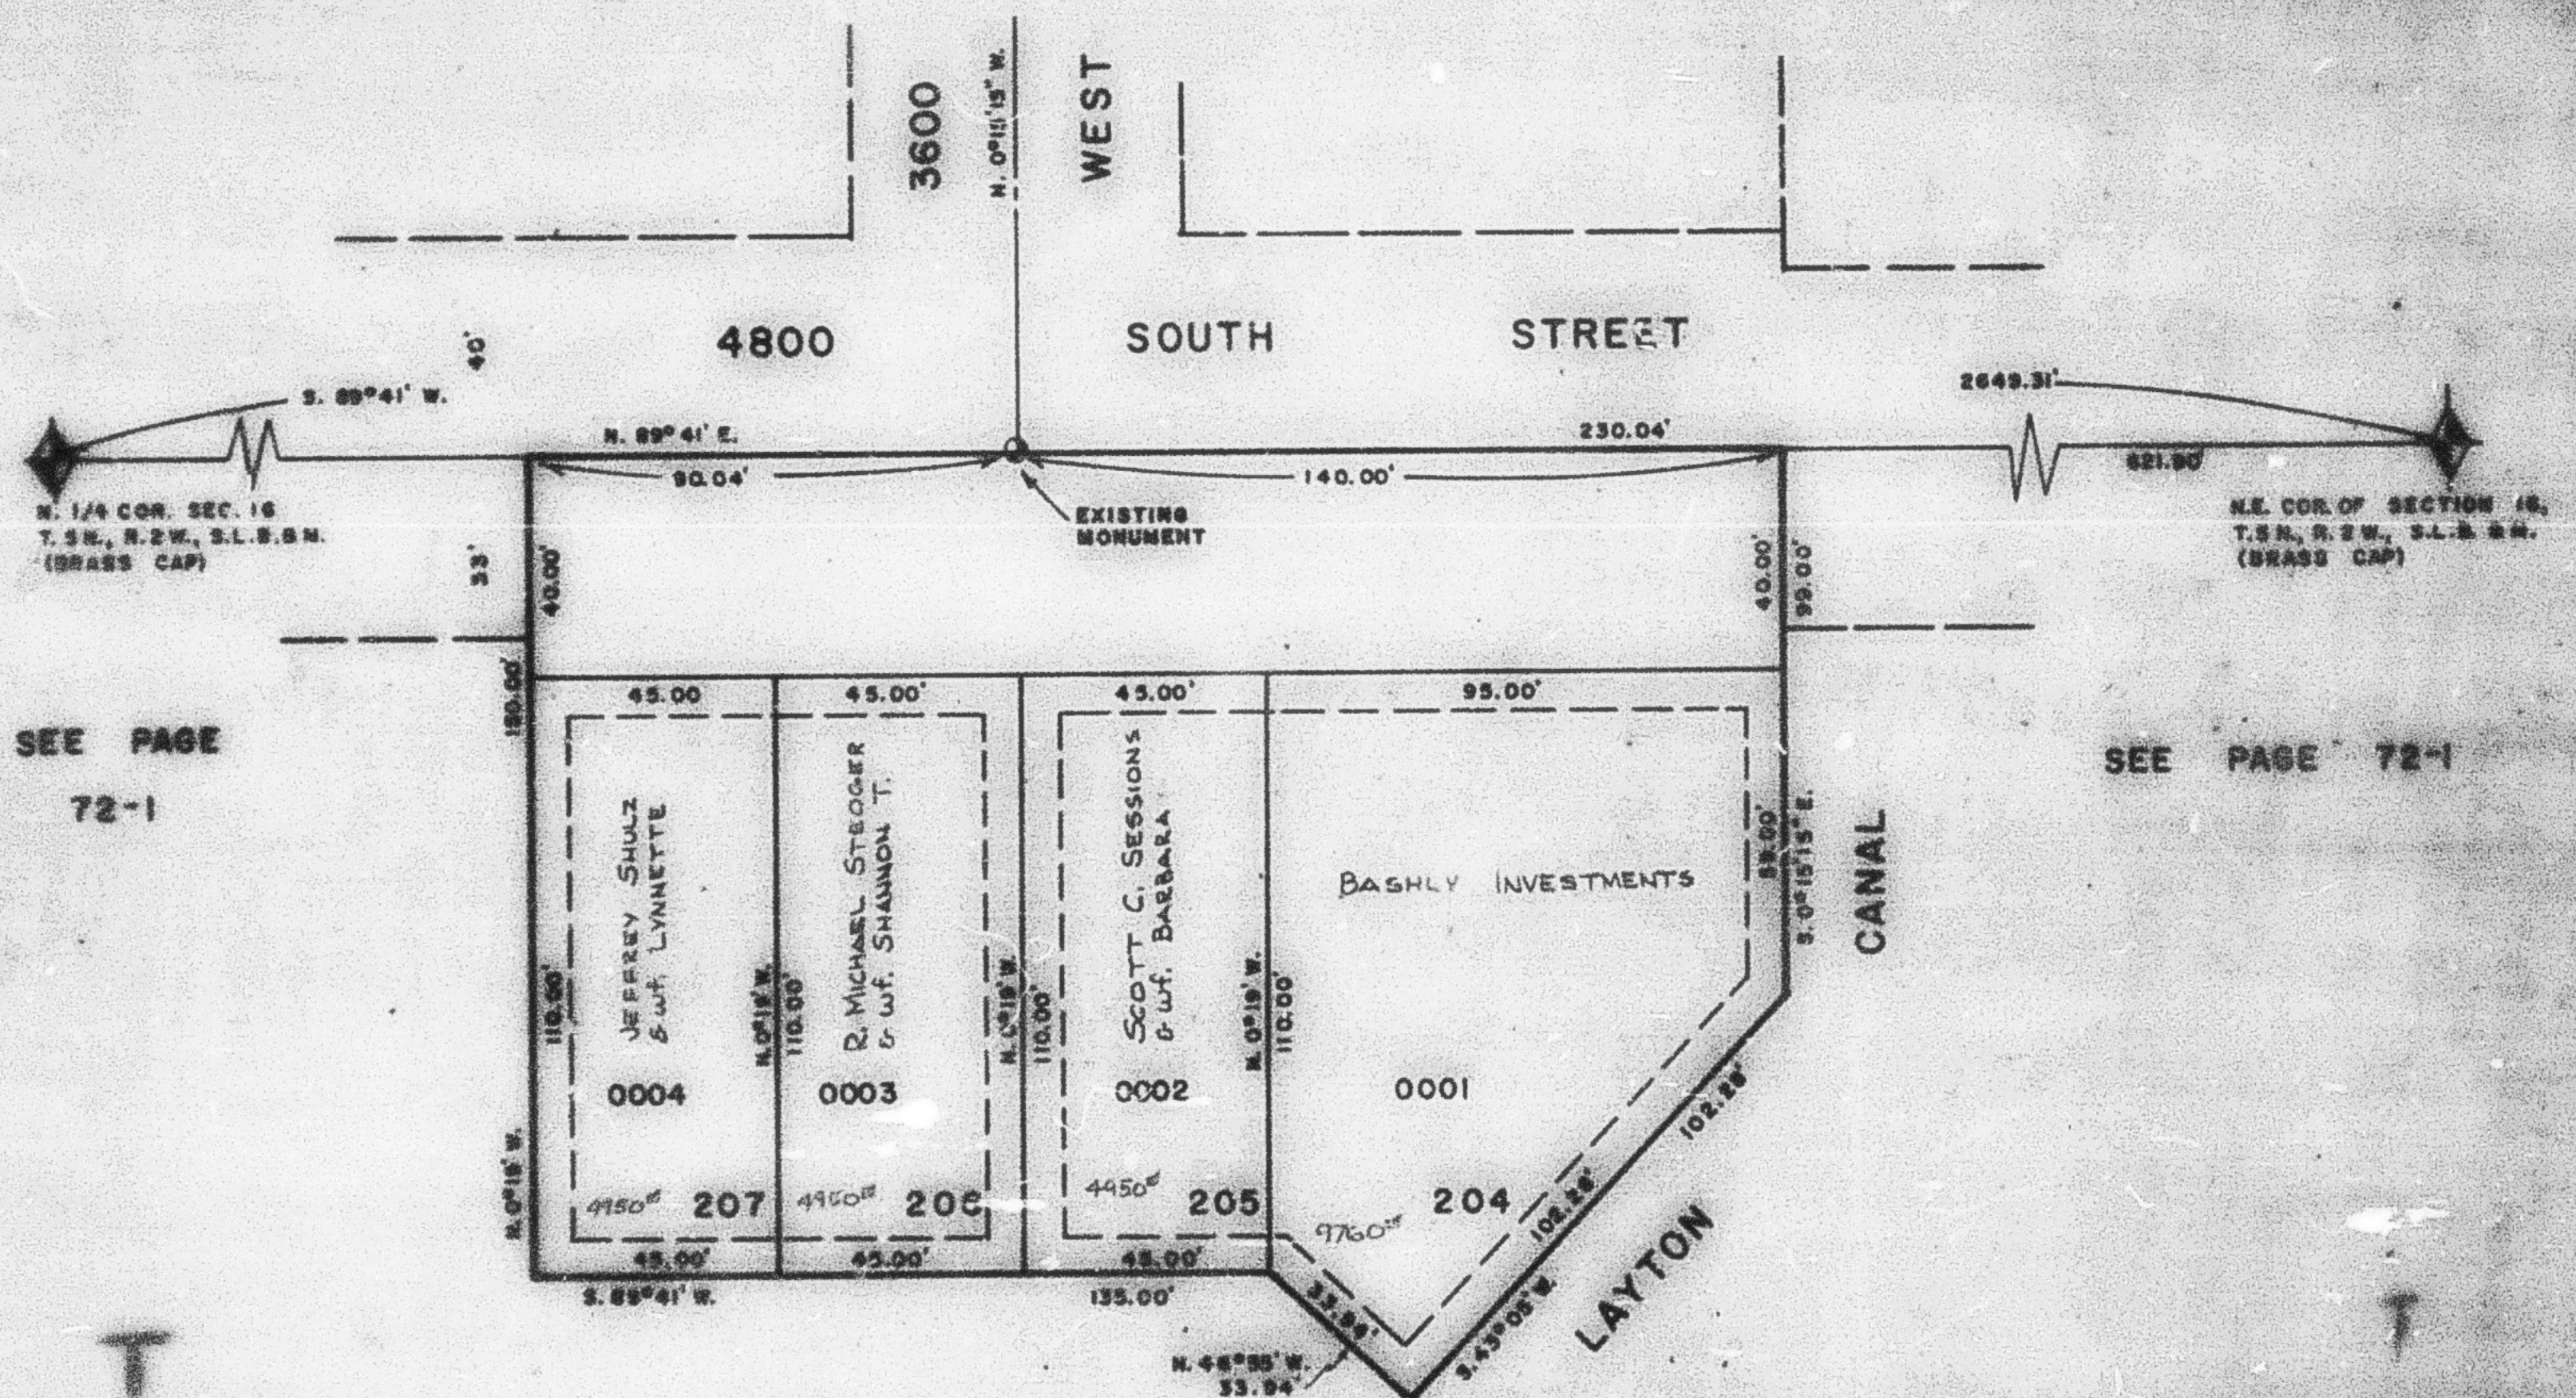

1. 123456789 101112131415161718192021222324252627282930313233343536373839404142434445464748495051525354555657585960616263646566676869707172737475767778798081828384858687888990919293949596979899100
 101 102 103 104 105 106 107 108 109 110 111 112 113 114 115 116 117 118 119 120 121 122 123 124 125 126 127 128 129 130 131 132 133 134 135 136 137 138 139 140 141 142 143 144 145 146 147 148 149 150 151 152 153 154 155 156 157 158 159 160 161 162 163 164 165 166 167 168 169 170 171 172 173 174 175 176 177 178 179 180 181 182 183 184 185 186 187 188 189 190 191 192 193 194 195 196 197 198 199 200
 201 202 203 
 301 302 303 
 401 402 403 
 501 502 503 
 601 602 603 
 701 702 703 
 801 802 803 
 901 902 903 

FOR COMPLETE ENGINEERING DATA
SEE ORIGINAL LEO PLAY IN
BOOK 12, PAGE 18.