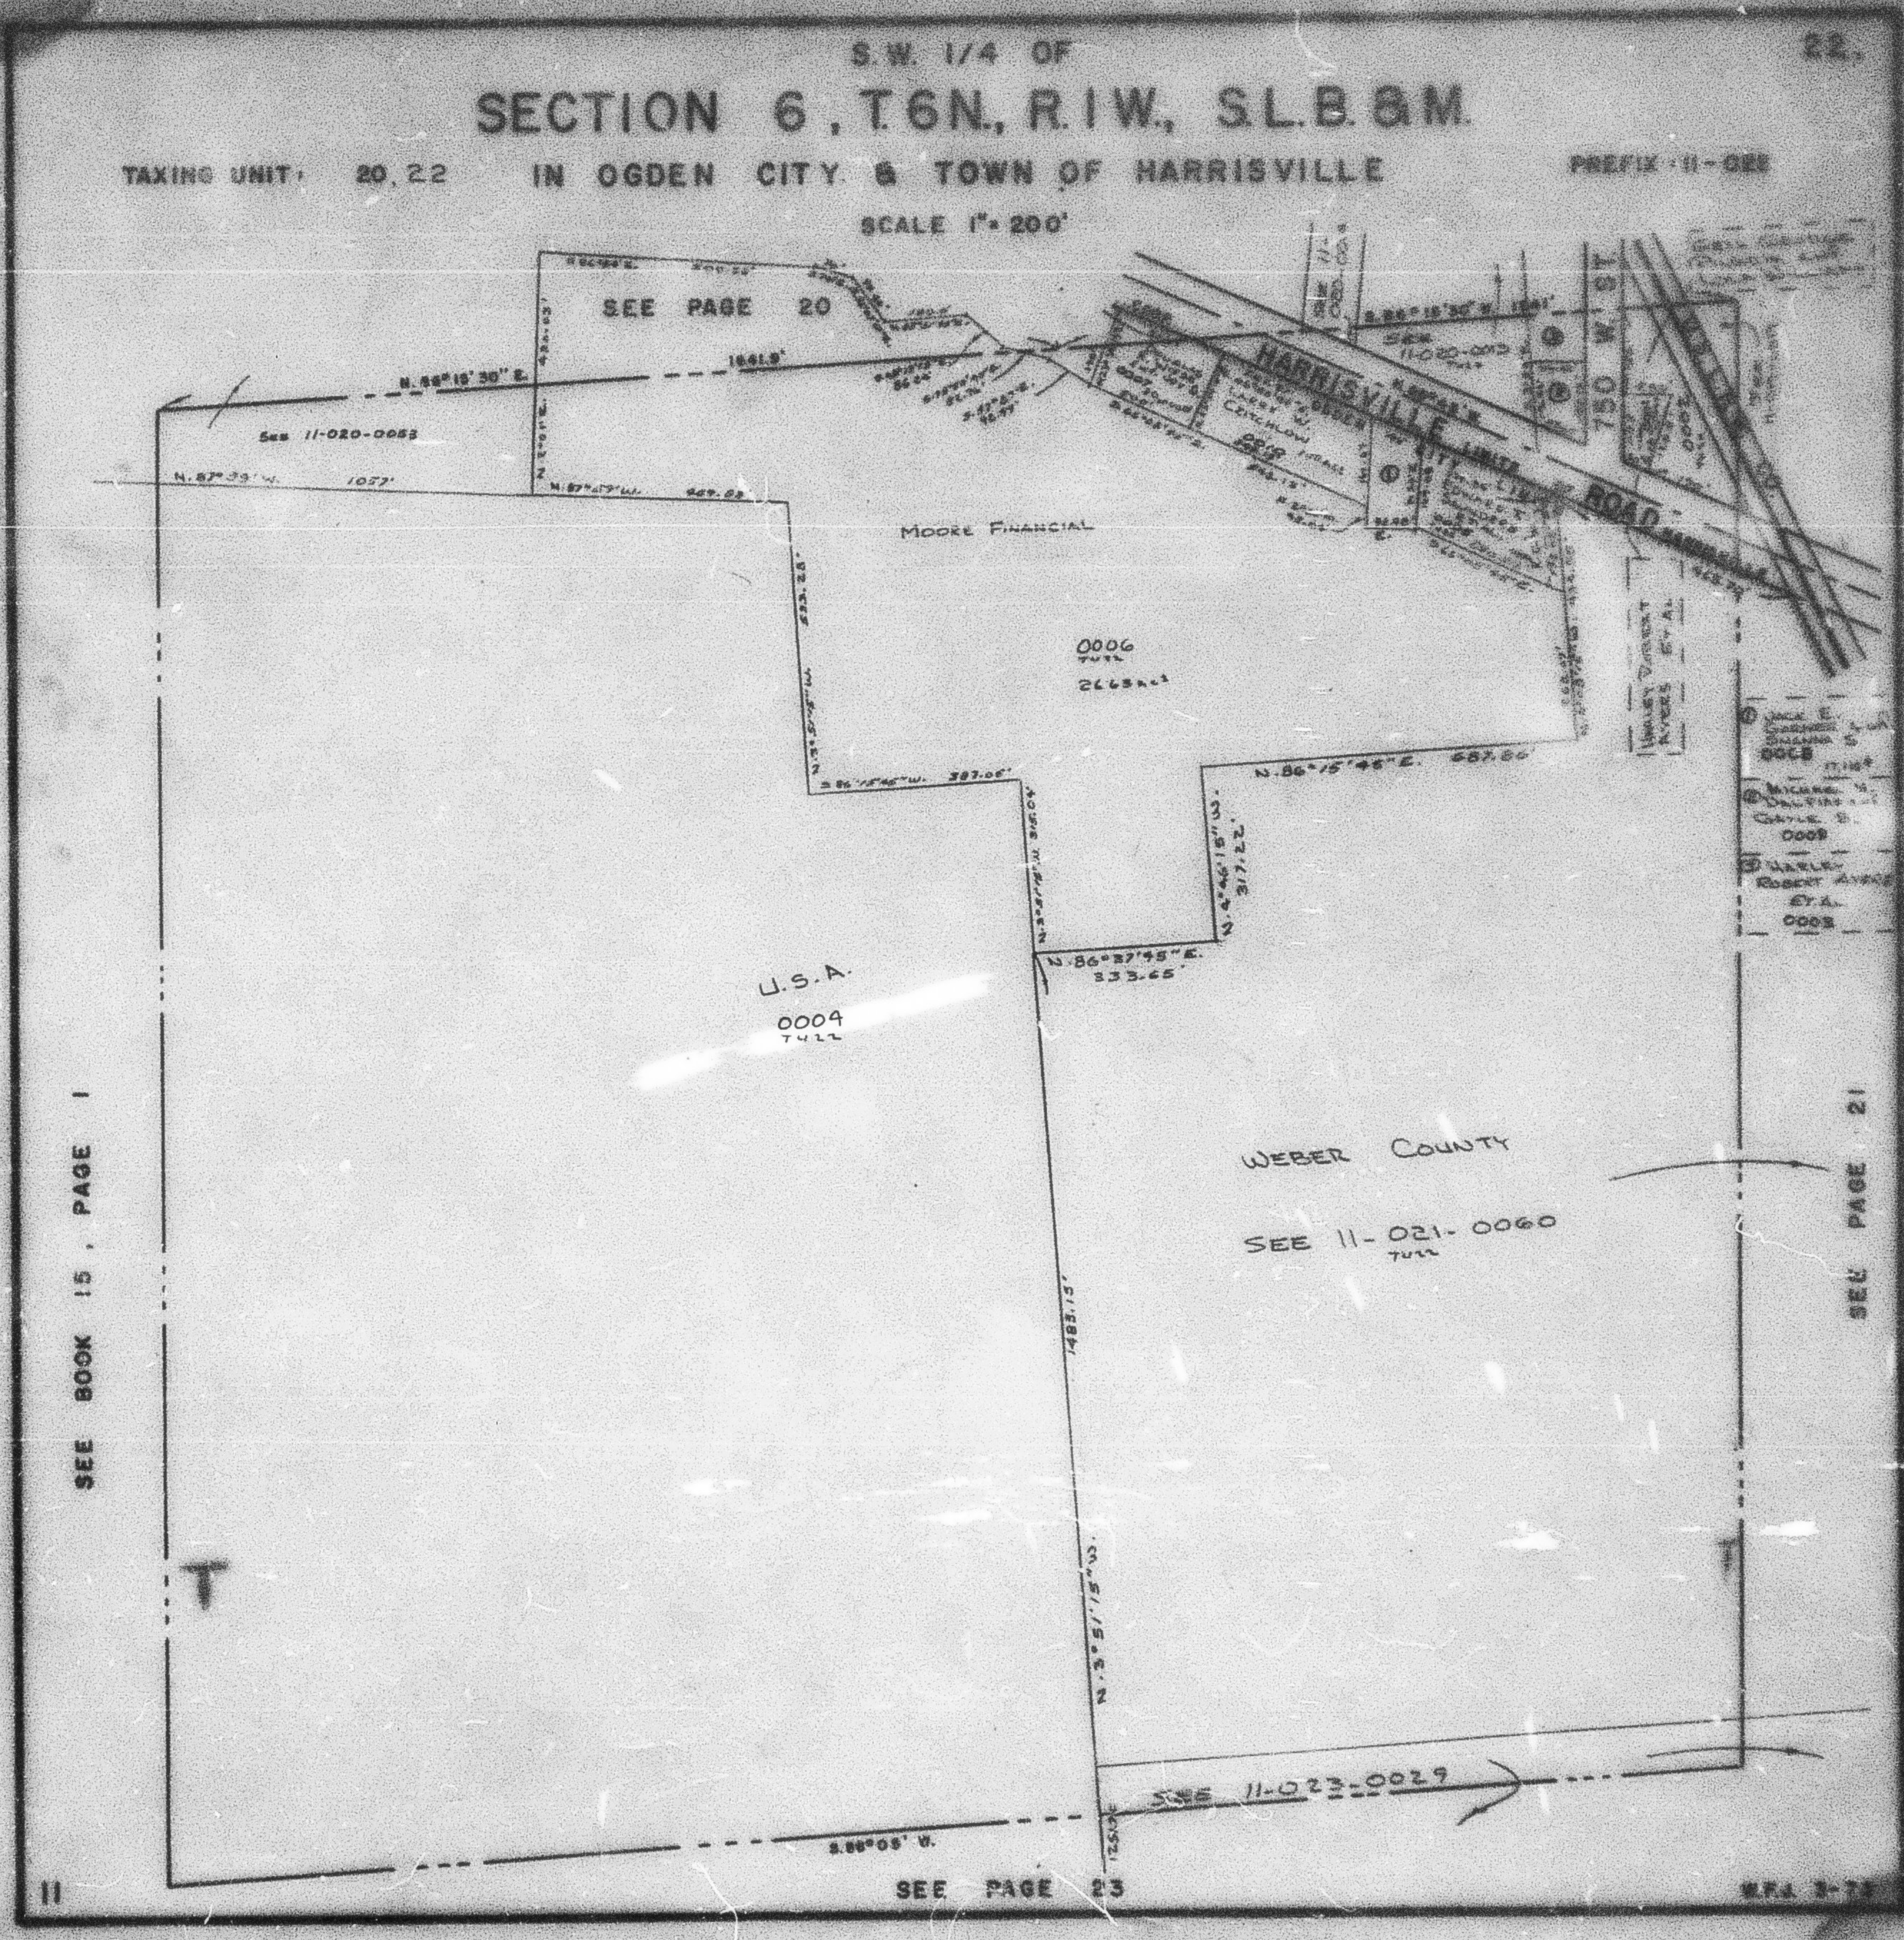
22.
S.W. 1/4 OF
SECTION 6, T.6N., R.1W., S.L.B.&M.
TAXING UNIT: 20, 22
IN OGDEN CITY & TOWN OF HARRISVILLE
PREFIX 11-022
SCALE 1" = 200'
SEE PAGE 20
N. 88° 15' 30" E.
1641.9'
See 11-020-0053
N. 87° 39' W.
1057'
N. 87° 49' W.
469.03
HARRISVILLE
CITY LIMITS
ROAD
750 W. ST.
SEE 11-020-0013
N. 88° 15' 30" W.
LARRY W. CRITCHLOW
MOORE FINANCIAL
0006
26.63 Ac.
N. 86° 15' 45" W.
387.05'
N. 86° 15' 45" E.
687.86'
N. 2° 46' 15" W.
317.22'
N. 86° 37' 45" E.
333.65'
HARLEY ROBERT AYERS ET AL
JACK E. GARDNER AND SHANNA S.
0008
MICHAEL W. DALPIAZ AND GAYLE S.
0009
HARLEY ROBERT AYERS ET AL.
0003
U.S.A.
0004
WEBER COUNTY
SEE 11-021-0060
1483.15'
N. 3° 51' 15" W.
SEE 11-023-0029
S. 88° 05' W.
125.0'
SEE BOOK 15, PAGE 1
SEE PAGE 21
SEE PAGE 23
11
W.F.J. 3-73