PART OF N.W. 1/4 OF SEC. 15, T. 6 N., R. 1 W., S.L.B.&M.

SUNCREST PARK NO. 4

BLOCK 10

95

TAXING UNIT: 25 IN OGDEN CITY PREFIX: 11-095

SCALE: 1" = 50'

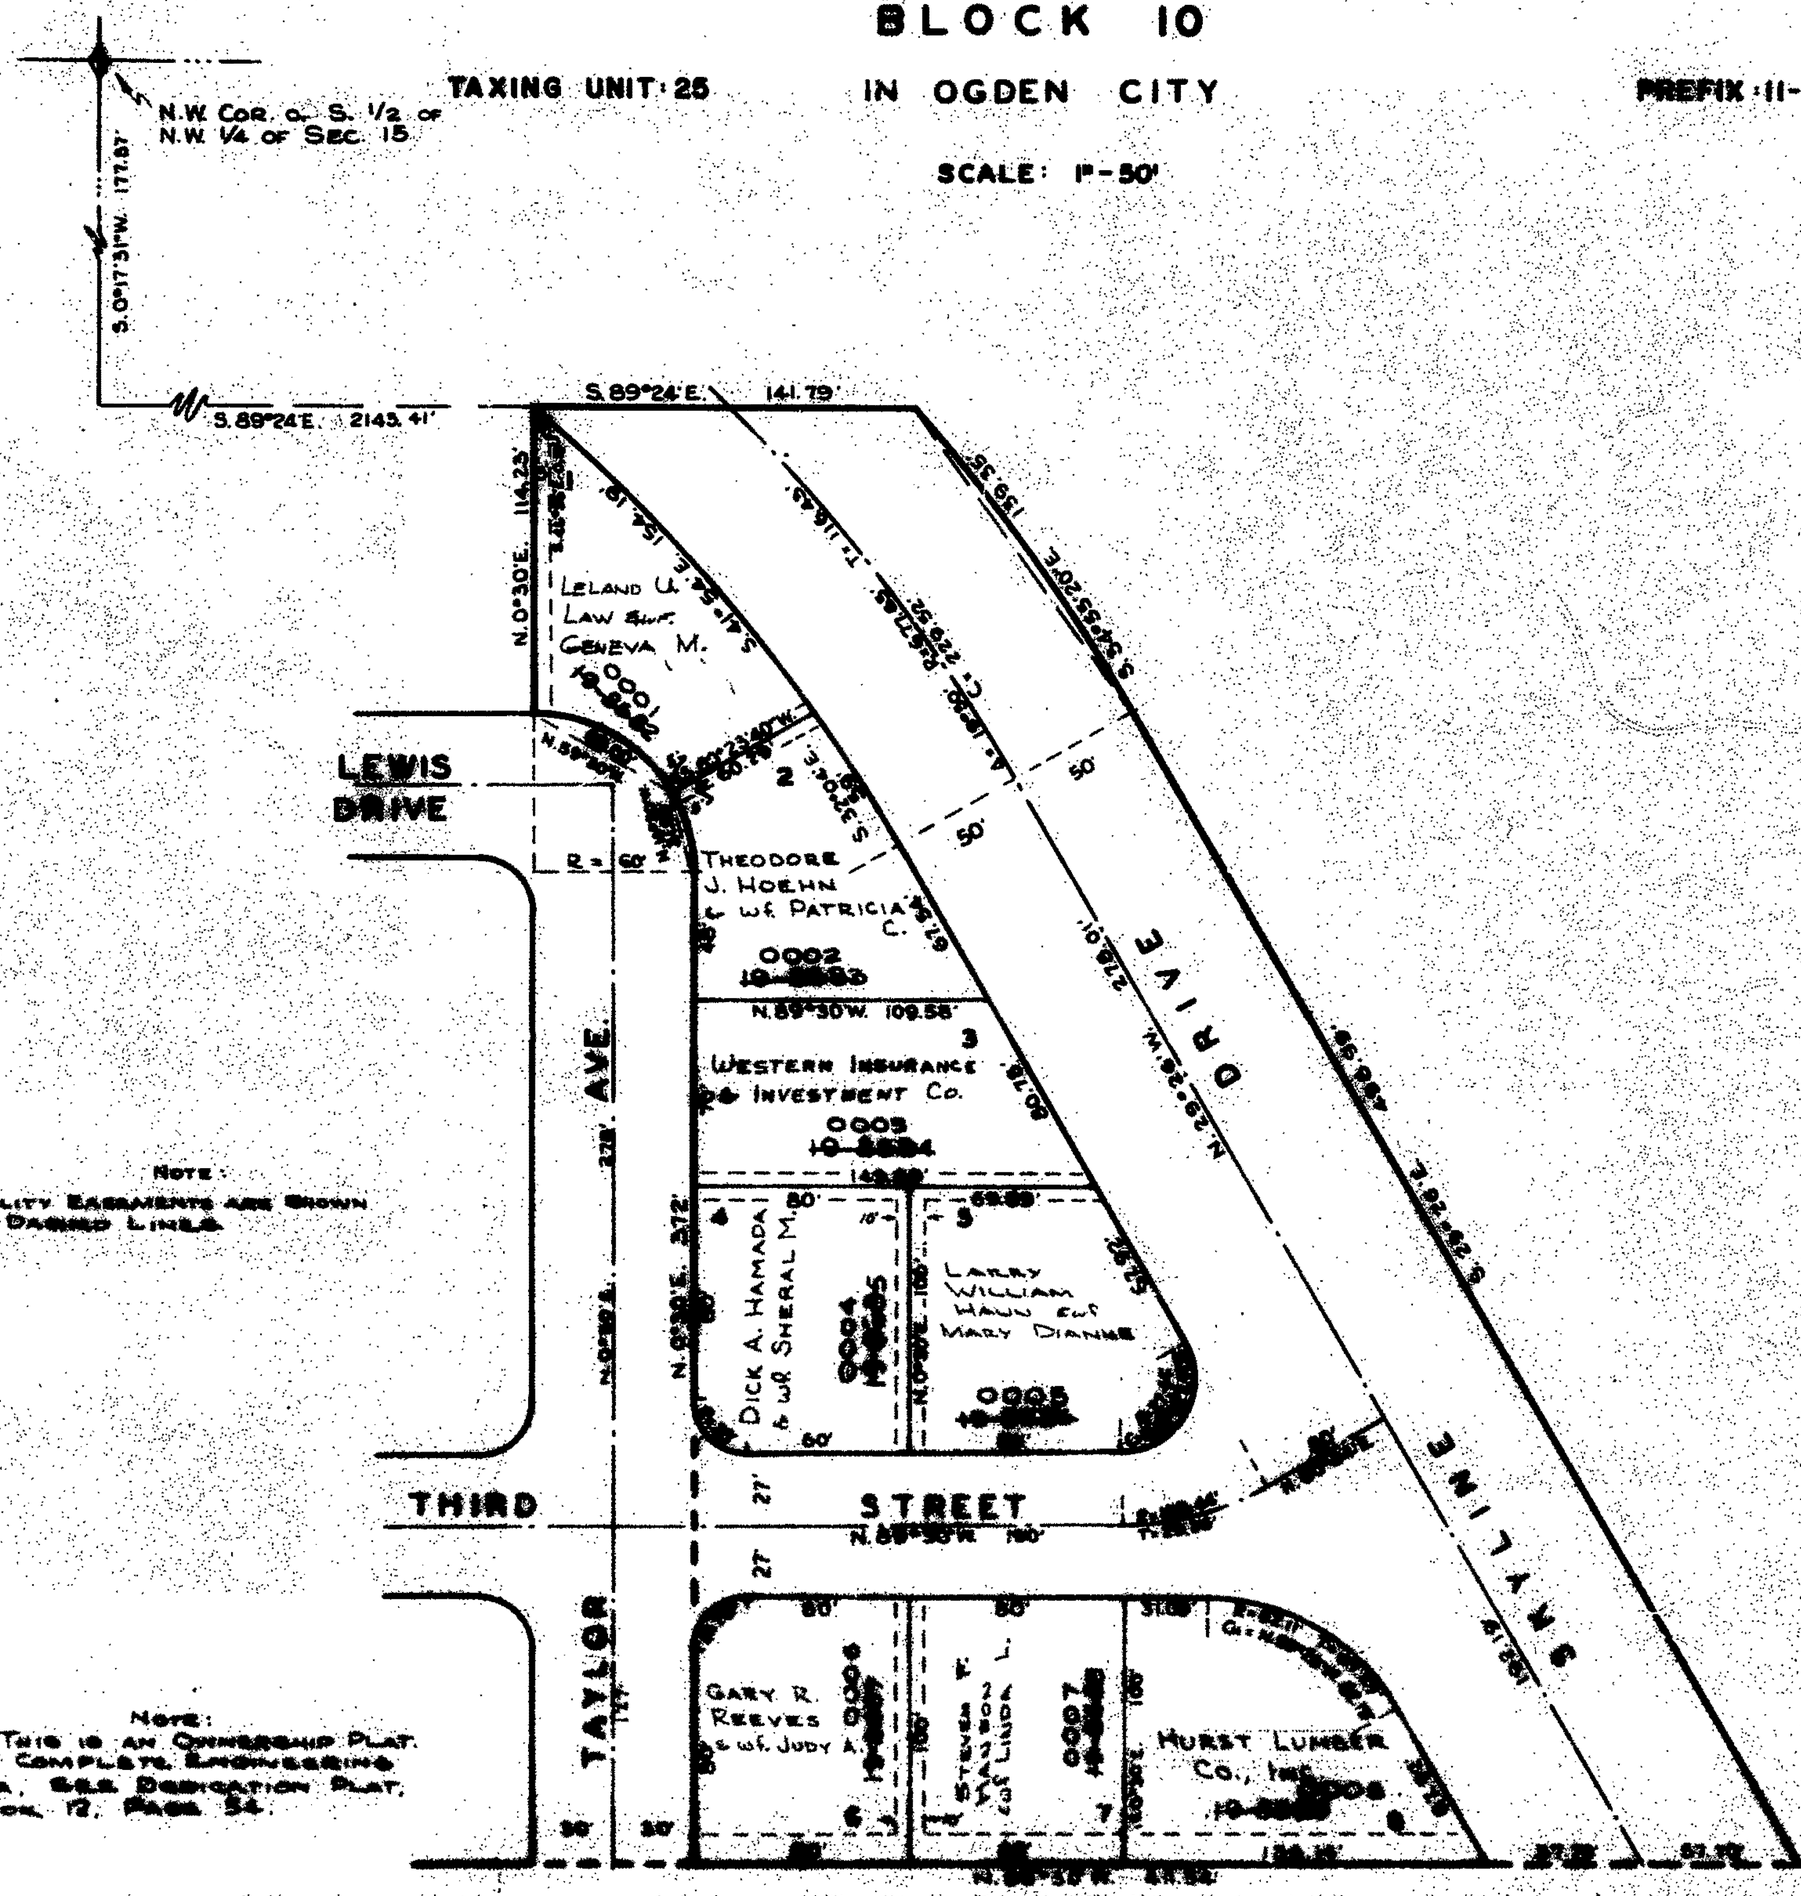
N.W. COR. OF S. 1/2 OF N.W. 1/4 OF SEC. 15
S. 0°17'31" W. 177.87'
S. 89°24' E. 2143.41'
S. 89°24' E. 141.79'
N. 0°30' E. 114.23'
LELAND U. LAW & WF. GENEVA M.
0001
LEWIS DRIVE
R = 60'
THEODORE J. HOEHN & WF. PATRICIA C.
0002
N. 89°30' W. 109.58'
WESTERN INSURANCE & INVESTMENT CO.
0003
DICK A. HAMADA & WF. SHERAL M.
0004
LARRY WILLIAM HAUN & WF. MARY DIANNE
0005
N. 0°30' E. 272'
N. 0°30' E. 272'
N. 0°30' E. 272'