


TAXING UNIT: 10

IN NORTH OGDEN CITY


SCALE 1" = 50'

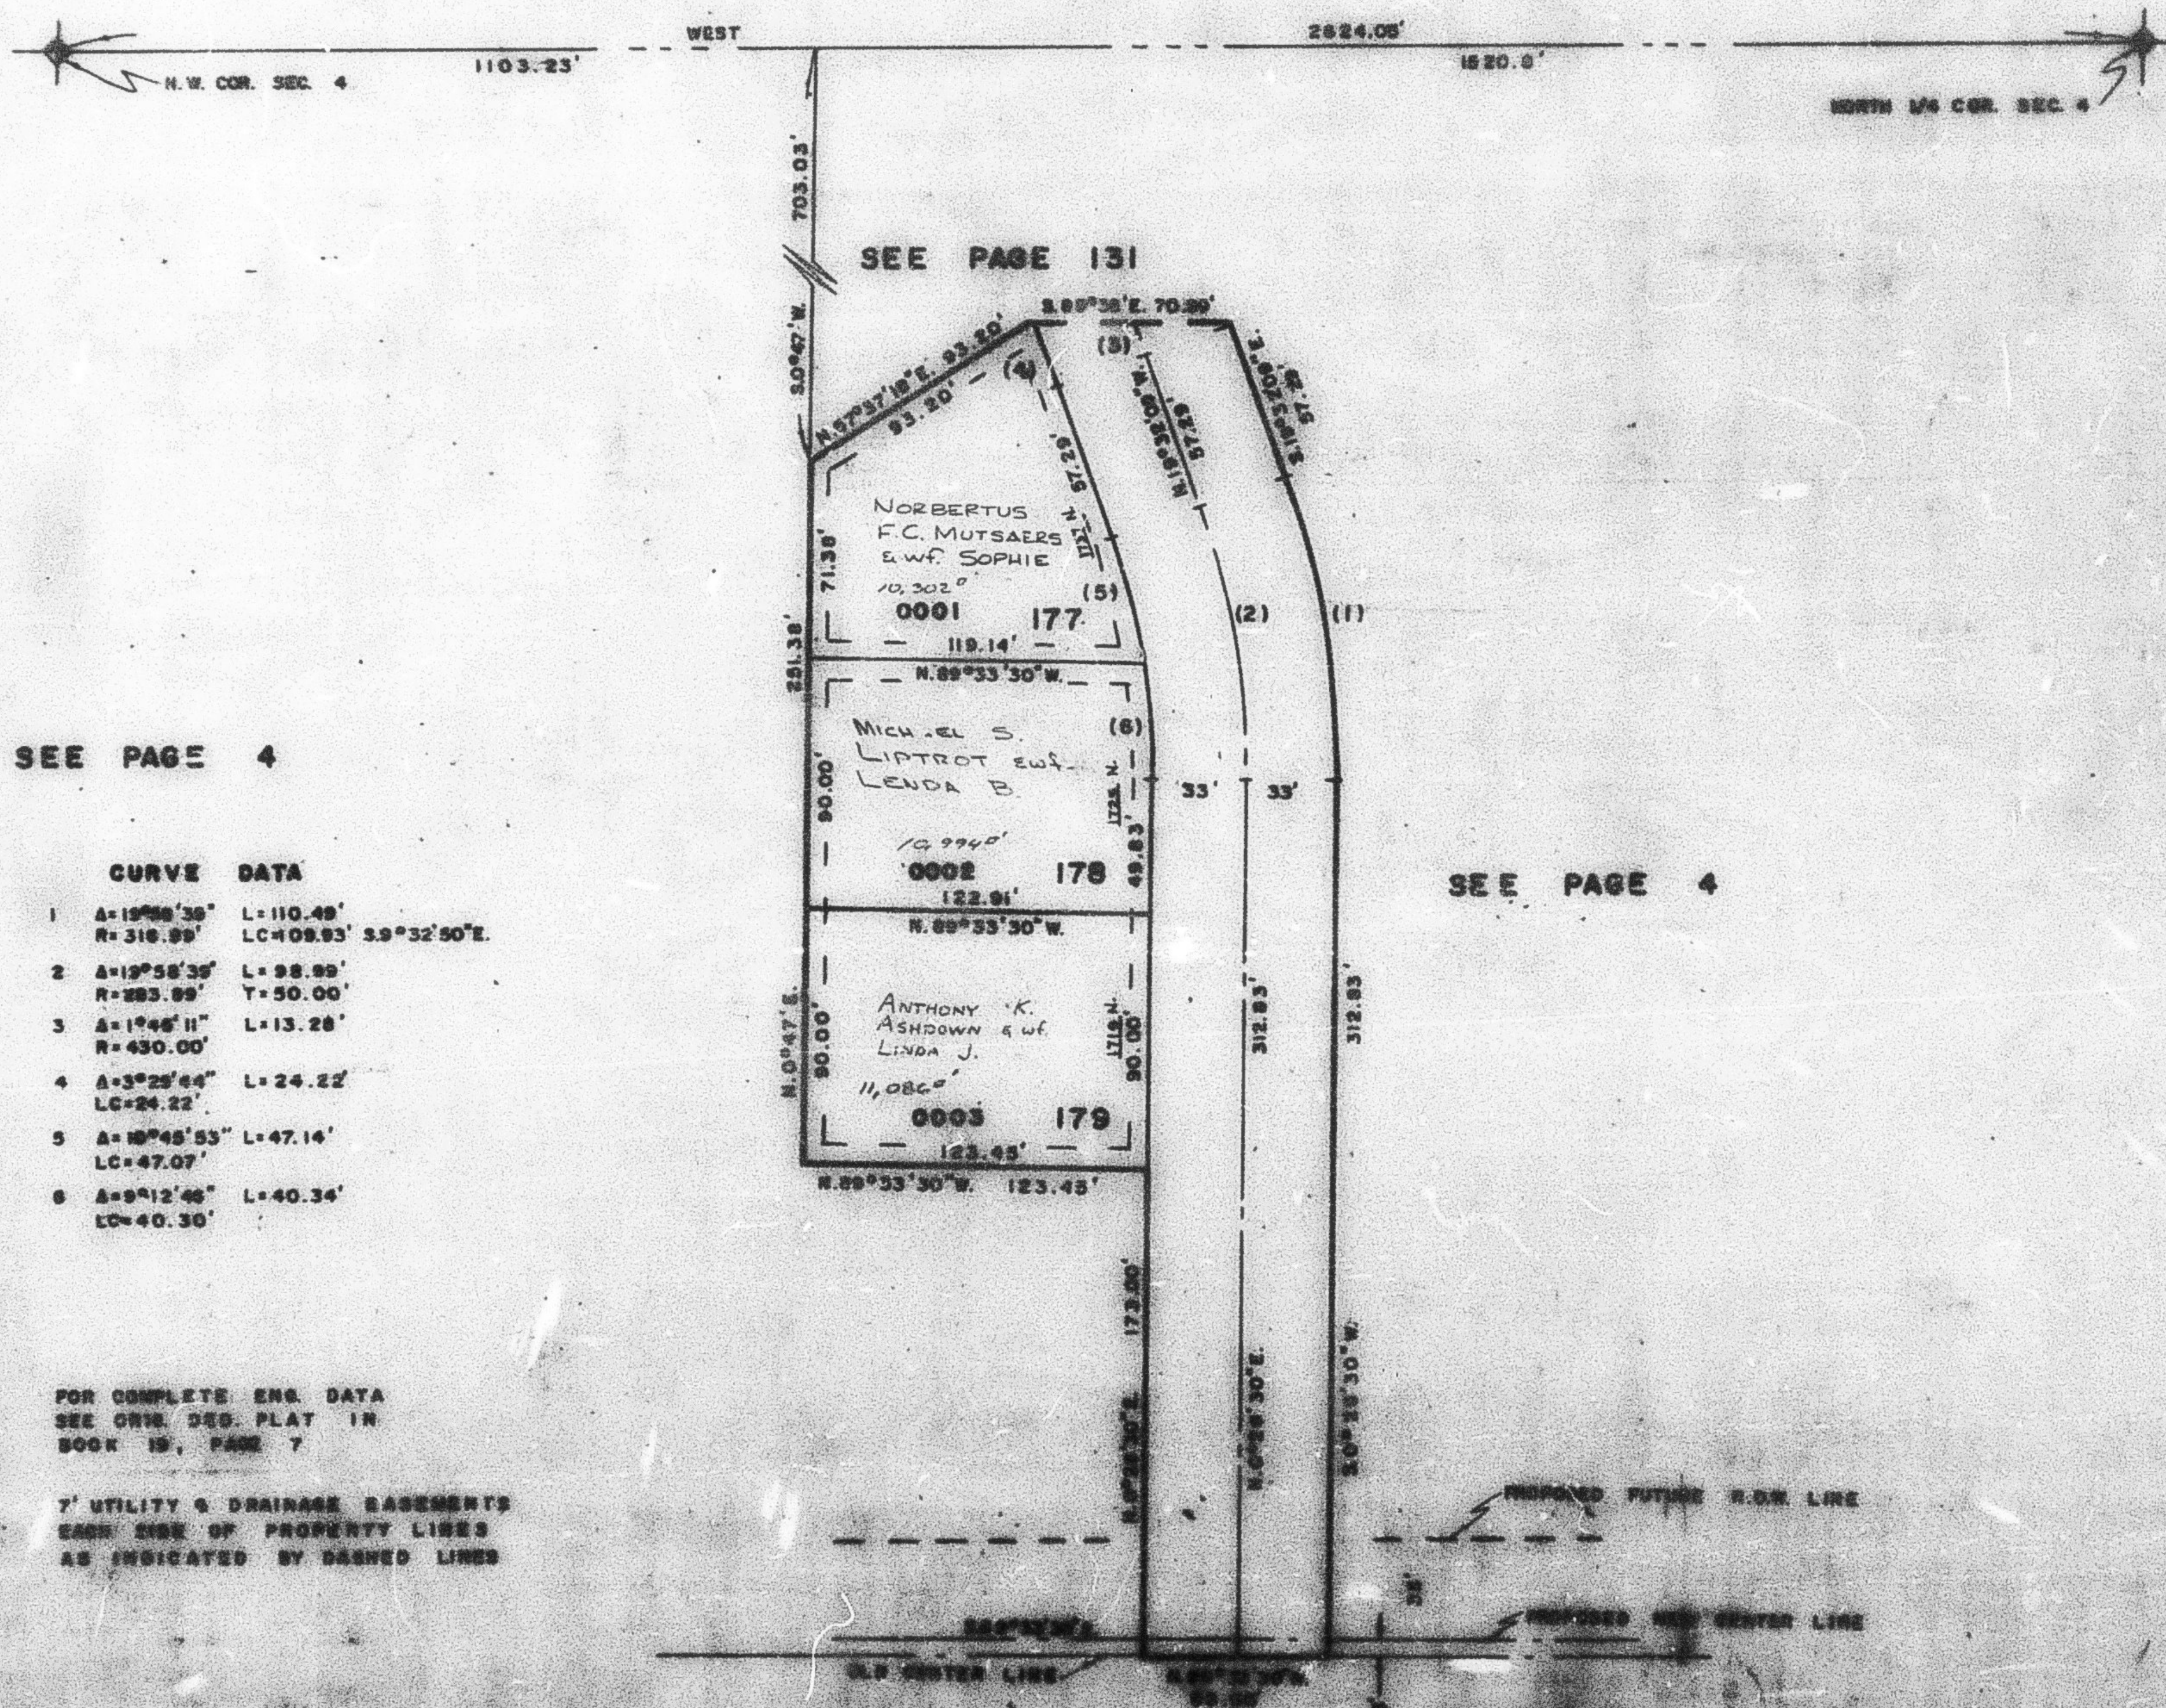

11-11-11