PART OF S.W. 1/4 OF SEC. 15, T.6N., R.1W., S.L.B.&M.

EL MAY SUBDIVISION

UNIT NO. 3

IN OGDEN CITY

SCALE 1" = 30'

TAXING UNIT: 25

PREFIX: 11 - 137

SEE PAGE 136

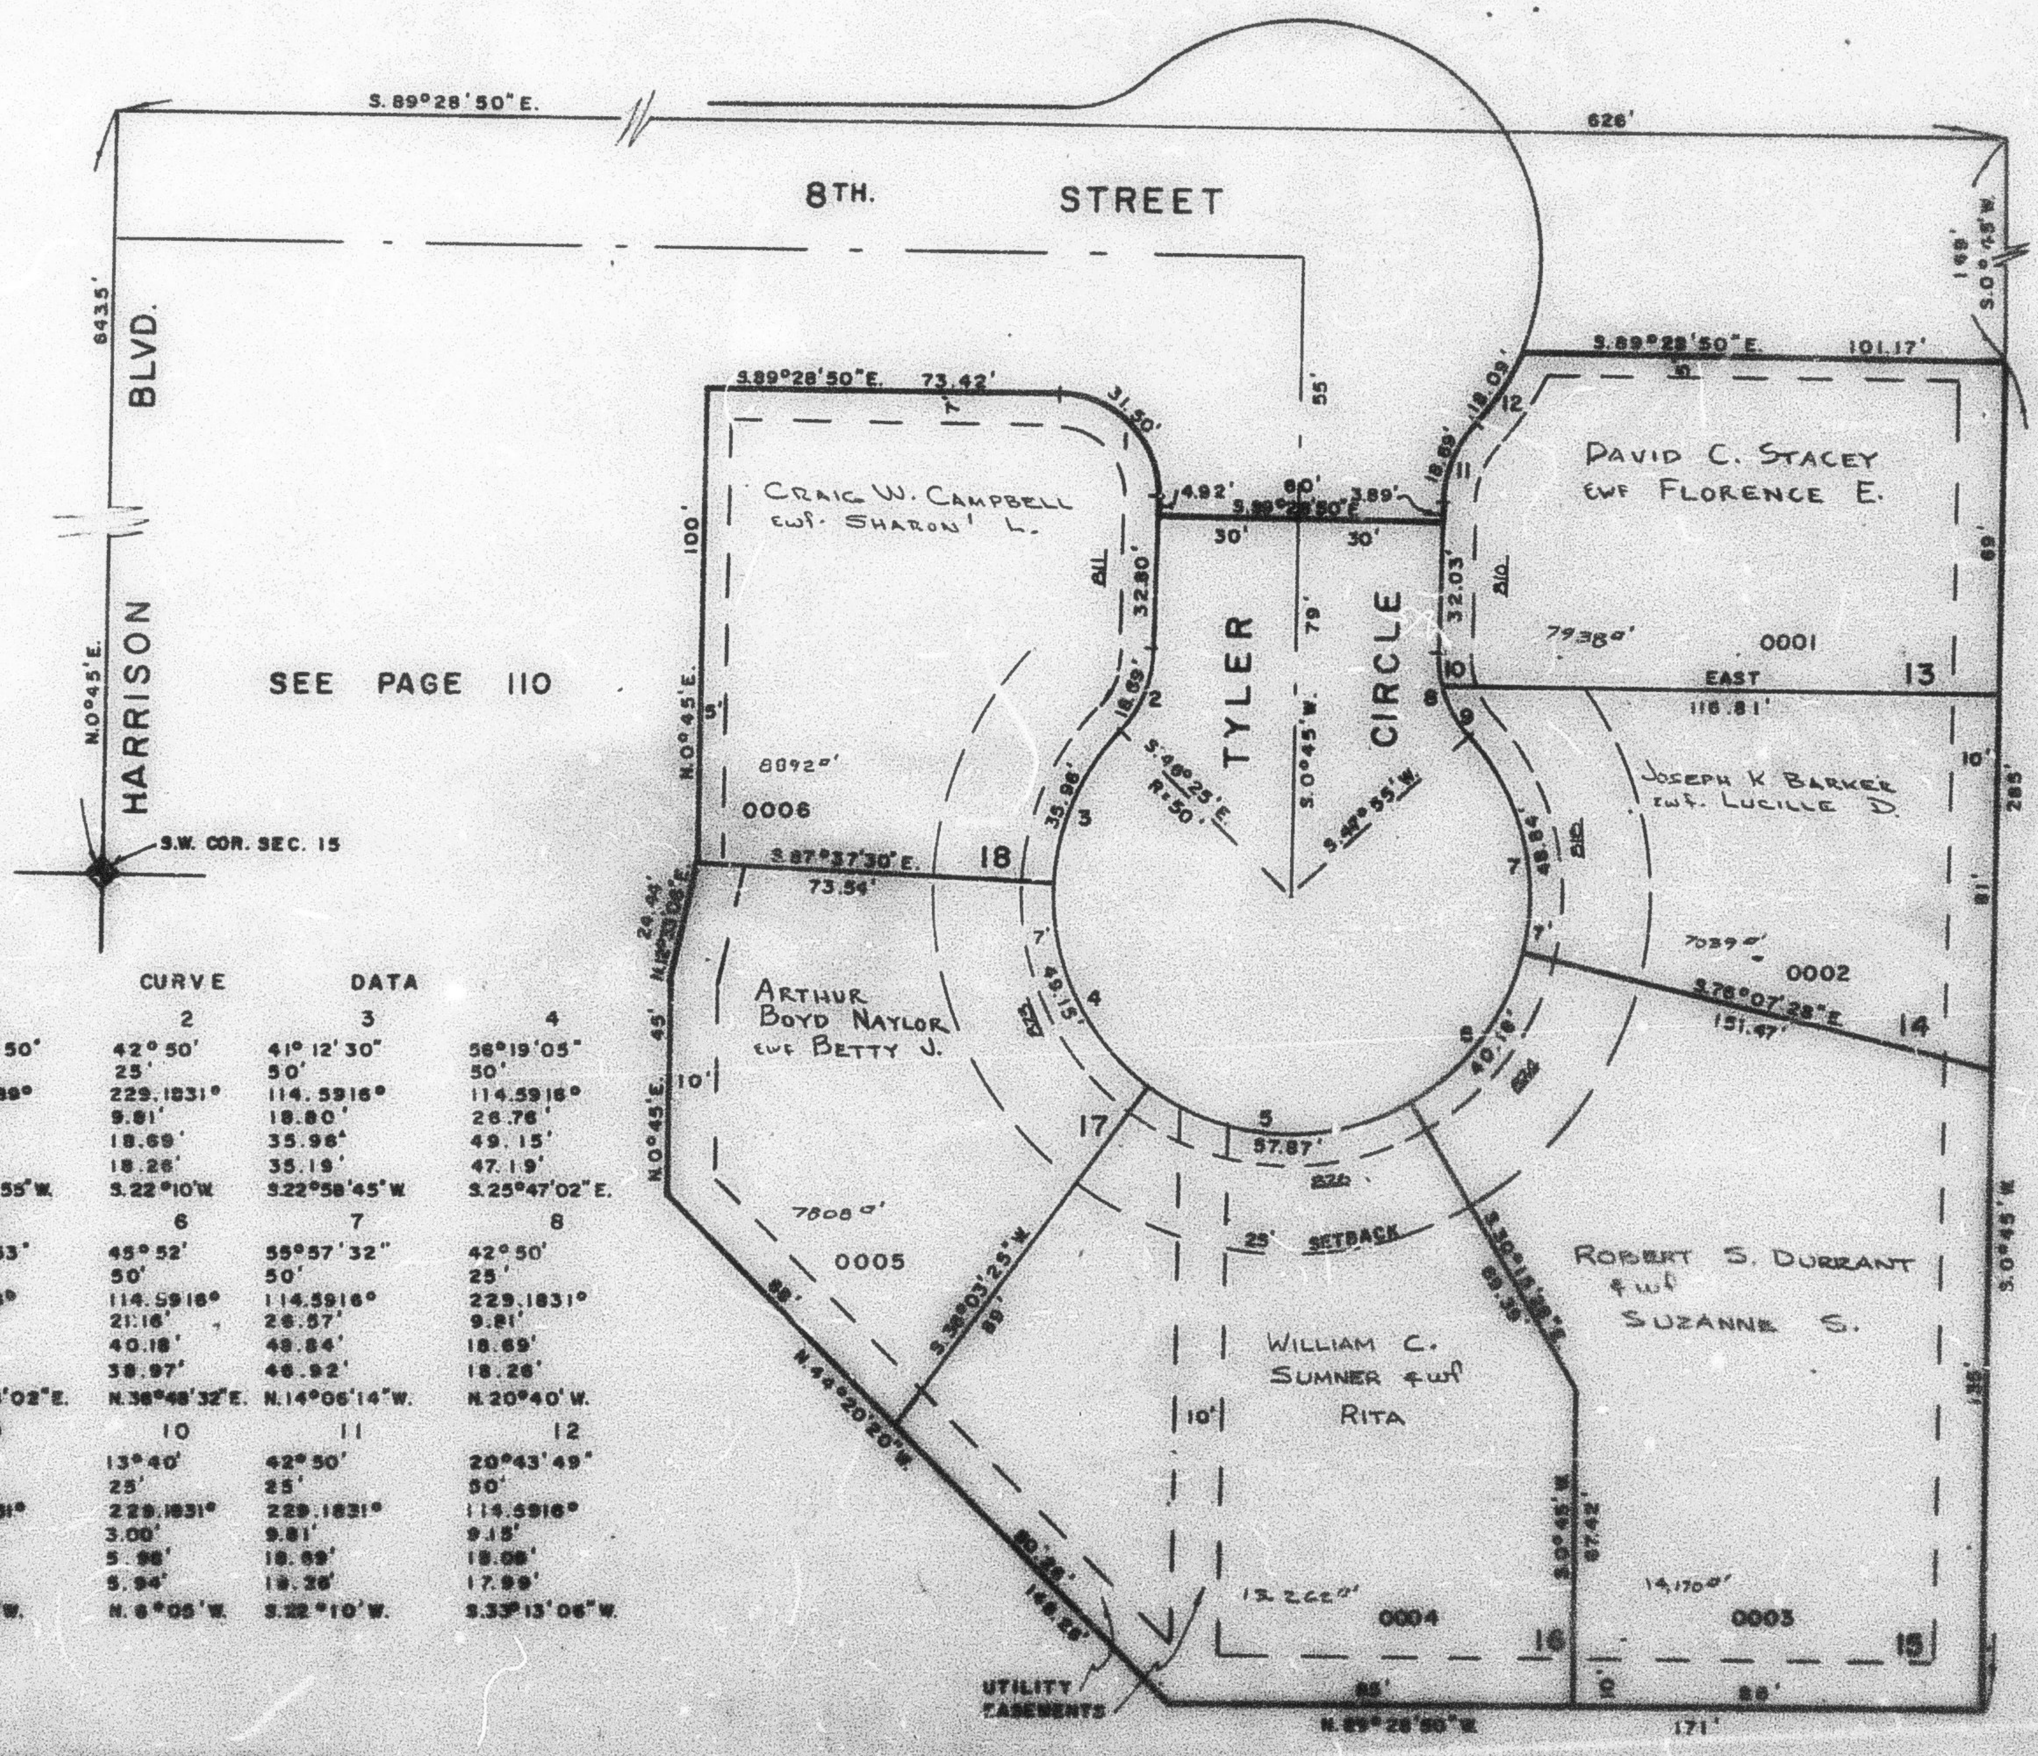

CURVE DATA

	1	2	3	4
Δ	90° 13' 50"	42° 50'	41° 12' 30"	58°19'05"
R	20'	25'	50'	50'
D	286.4789°	229.1831°	114.5916°	114.5916°
T	20.08'	9.81'	18.80'	28.76'
L	31.50'	18.69'	35.96'	49.15'
LC	28.34'	18.26'	35.19'	47.19'
	N.44°21'55"W.	S.22°10'W.	S.22°58'45"W.	S.25°47'02"E.

	5	6	7	8
Δ	66° 18' 53"	45° 52'	55°57'32"	42° 50'
R	50'	50'	50'	25'
D	114.5916°	114.5916°	114.5916°	229.1831°
T	32.66	21.16'	28.57'	9.81'
L	57.87'	40.18'	48.84'	18.69'
LC	54.69'	38.97'	46.92'	18.26'
	S.87°06'02"E.	N.38°48'32"E.	N.14°06'14"W.	N.20°40'W.

	9	10	11	12
Δ	29° 10'	13°40'	42°50'	20°43'49"
R	25'	25'	25'	50'
D	229.1831°	229.1831°	229.1831°	114.5916°
T	6.50'	3.00'	9.81'	9.15'
L	12.73'	5.98'	18.69'	18.08'
LC	12.59'	5.94'	18.26'	17.99'
	N.27°30'W.	N.6°05'W.	S.22°10'W.	S.33°13'06"W.

FOR COMPLETE ENG. DATA SEE ORIG. DED. PLAT IN BOOK 19, PAGE 20

SEE PAGE 107