

EAST RIDGE SUBDIVISION

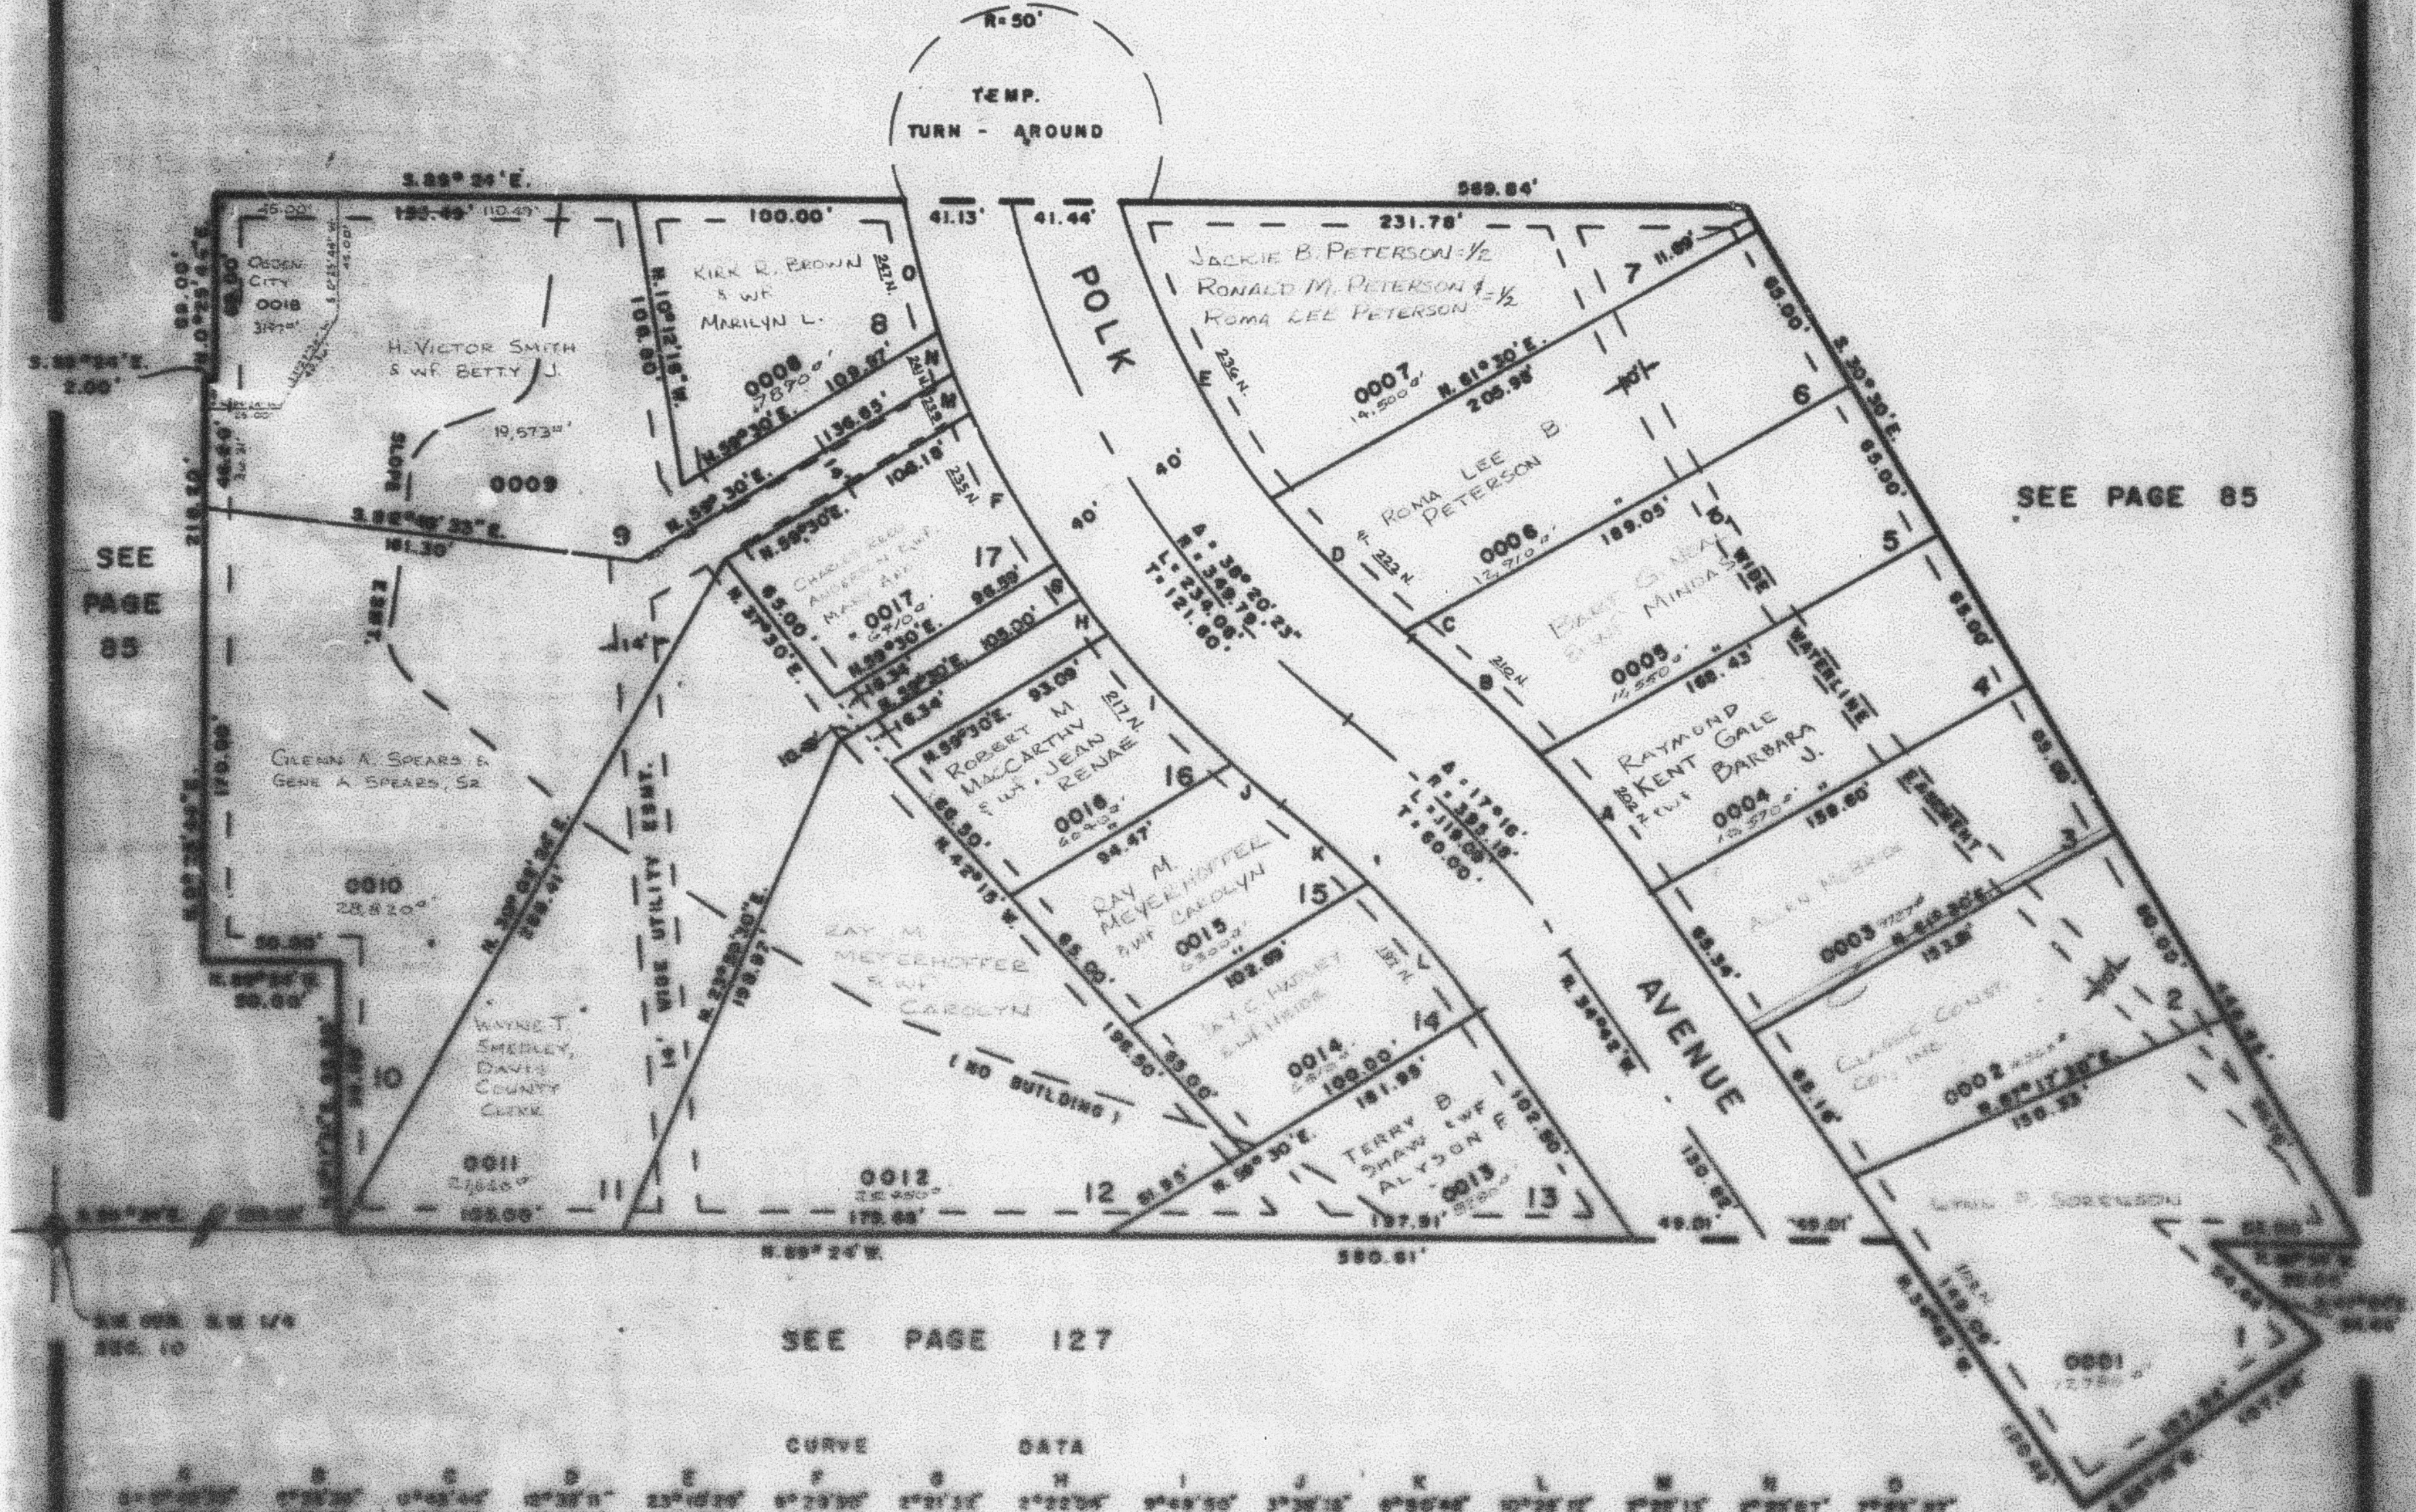
TAXING UNIT 25

IN OGDEN CITY

PREFIX 11-145

SCALE 1"=50'

SEE PAGE 85

R=50'
TEMP.
TURN - AROUND

SEE PAGE 127

A	B	C	D	E	F	G	H	I	J	K	L	M	N	O
