


11

SCALE 1" = 40'


SEE P. 71

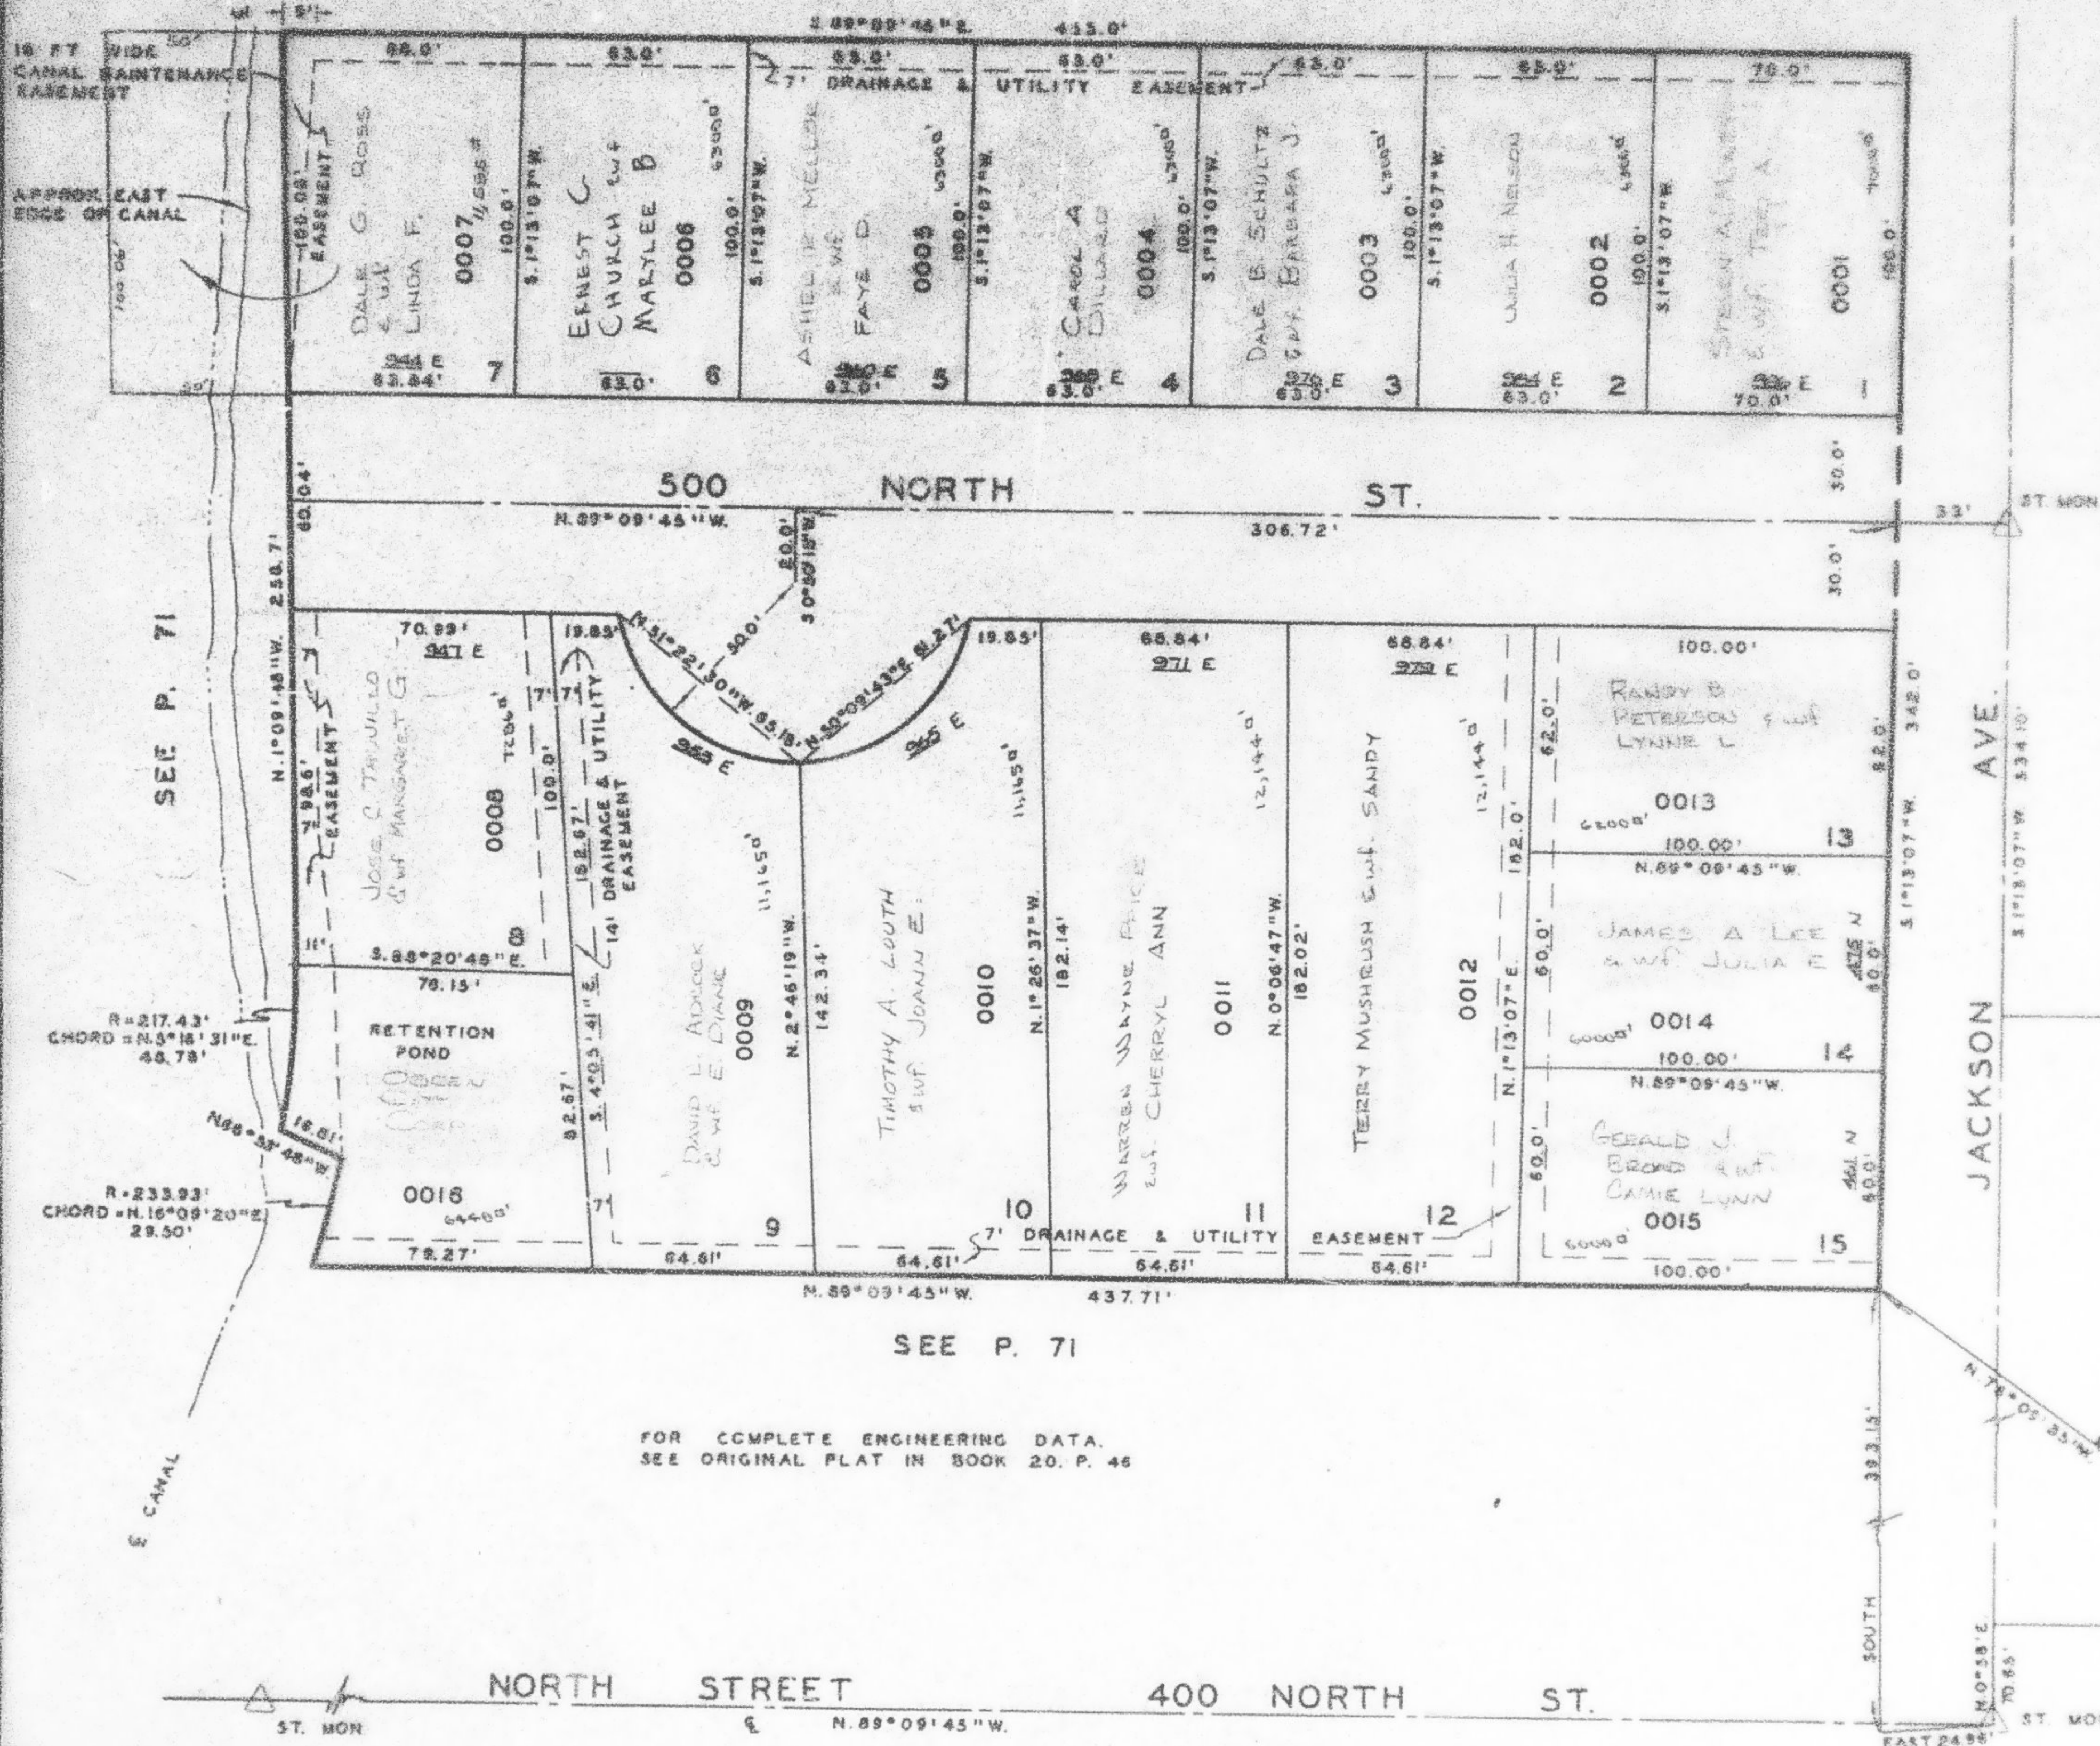

2000
 2001
SHARON COURT
475 N. ST.

S.E. COR. OF
NE 1/4 OF SE 1/4
OF SEC. 5