PART OF W. 1/2 OF SEC. 6, T. 6 N., R. 1 W., S. L. B. & M.

WILLOWCREEK SUBDIVISION NO. 1

TAXING UNIT: 20

IN HARRISVILLE CITY

PREFIX: 11-164

SCALE 1" = 60'

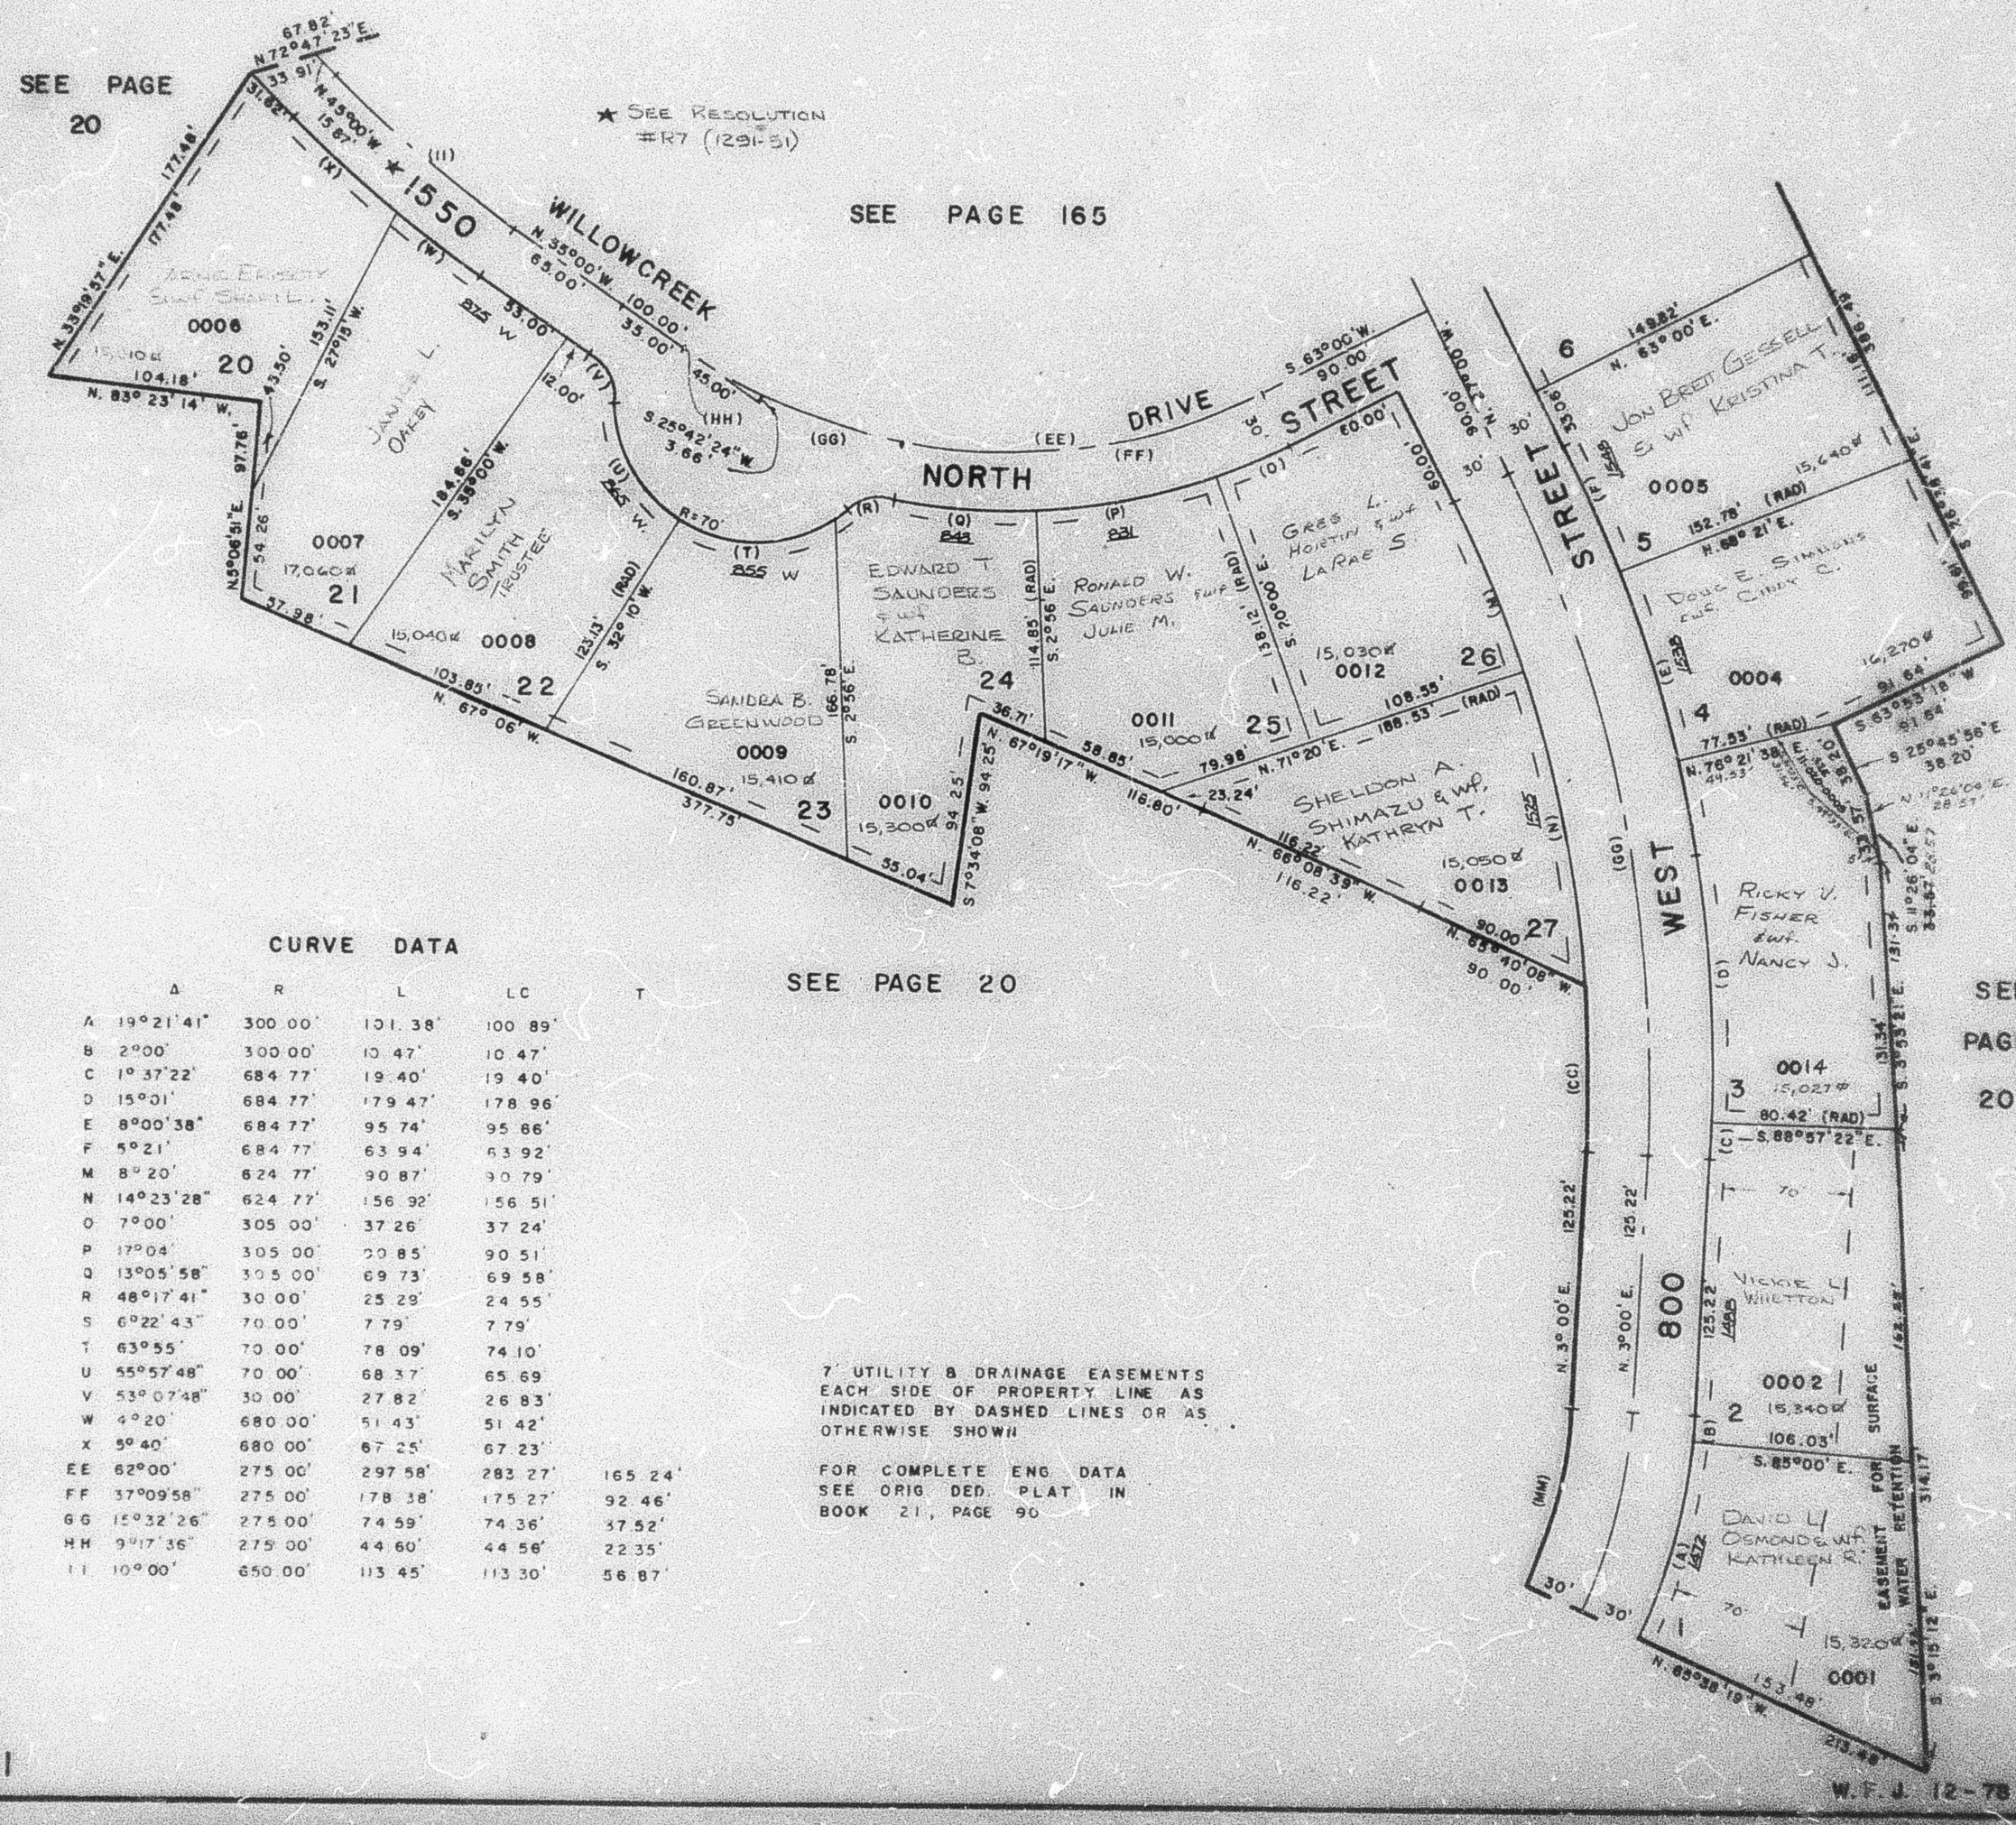

CURVE DATA

	Δ	R	L	LC	T
A	19°21'41"	300.00'	101.38'	100.89'	
B	2°00'	300.00'	10.47'	10.47'	
C	1°37'22"	684.77'	19.40'	19.40'	
D	15°01'	684.77'	179.47'	178.96'	
E	8°00'38"	684.77'	95.74'	95.66'	
F	5°21'	684.77'	63.94'	63.92'	
M	8°20'	624.77'	90.87'	90.79'	
N	14°23'28"	624.77'	156.92'	156.51'	
O	7°00'	305.00'	37.26'	37.24'	
P	17°04'	305.00'	90.85'	90.51'	
Q	13°05'58"	305.00'	69.73'	69.58'	
R	48°17'41"	30.00'	25.29'	24.55'	
S	6°22'43"	70.00'	7.79'	7.79'	
T	63°55'	70.00'	78.09'	74.10'	
U	55°57'48"	70.00'	68.37'	65.69	
V	53°07'48"	30.00'	27.82'	26.83'	
W	4°20'	680.00'	51.43'	51.42'	
X	5°40'	680.00'	67.25'	67.23'	
EE	62°00'	275.00'	297.58'	283.27'	165.24'
FF	37°09'58"	275.00'	178.38'	175.27'	92.46'
GG	15°32'26"	275.00'	74.59'	74.36'	37.52'
HH	9°17'36"	275.00'	44.60'	44.56'	22.35'
II	10°00'	650.00'	113.45'	113.30'	56.87'

7' UTILITY & DRAINAGE EASEMENTS EACH SIDE OF PROPERTY LINE AS INDICATED BY DASHED LINES OR AS OTHERWISE SHOWN

FOR COMPLETE ENG. DATA SEE ORIG. DED. PLAT IN BOOK 21, PAGE 90

W. F. J. 12-78