


LOTS 45 - 52

IN HARRISVILLE CITY


SEE PAGE 167

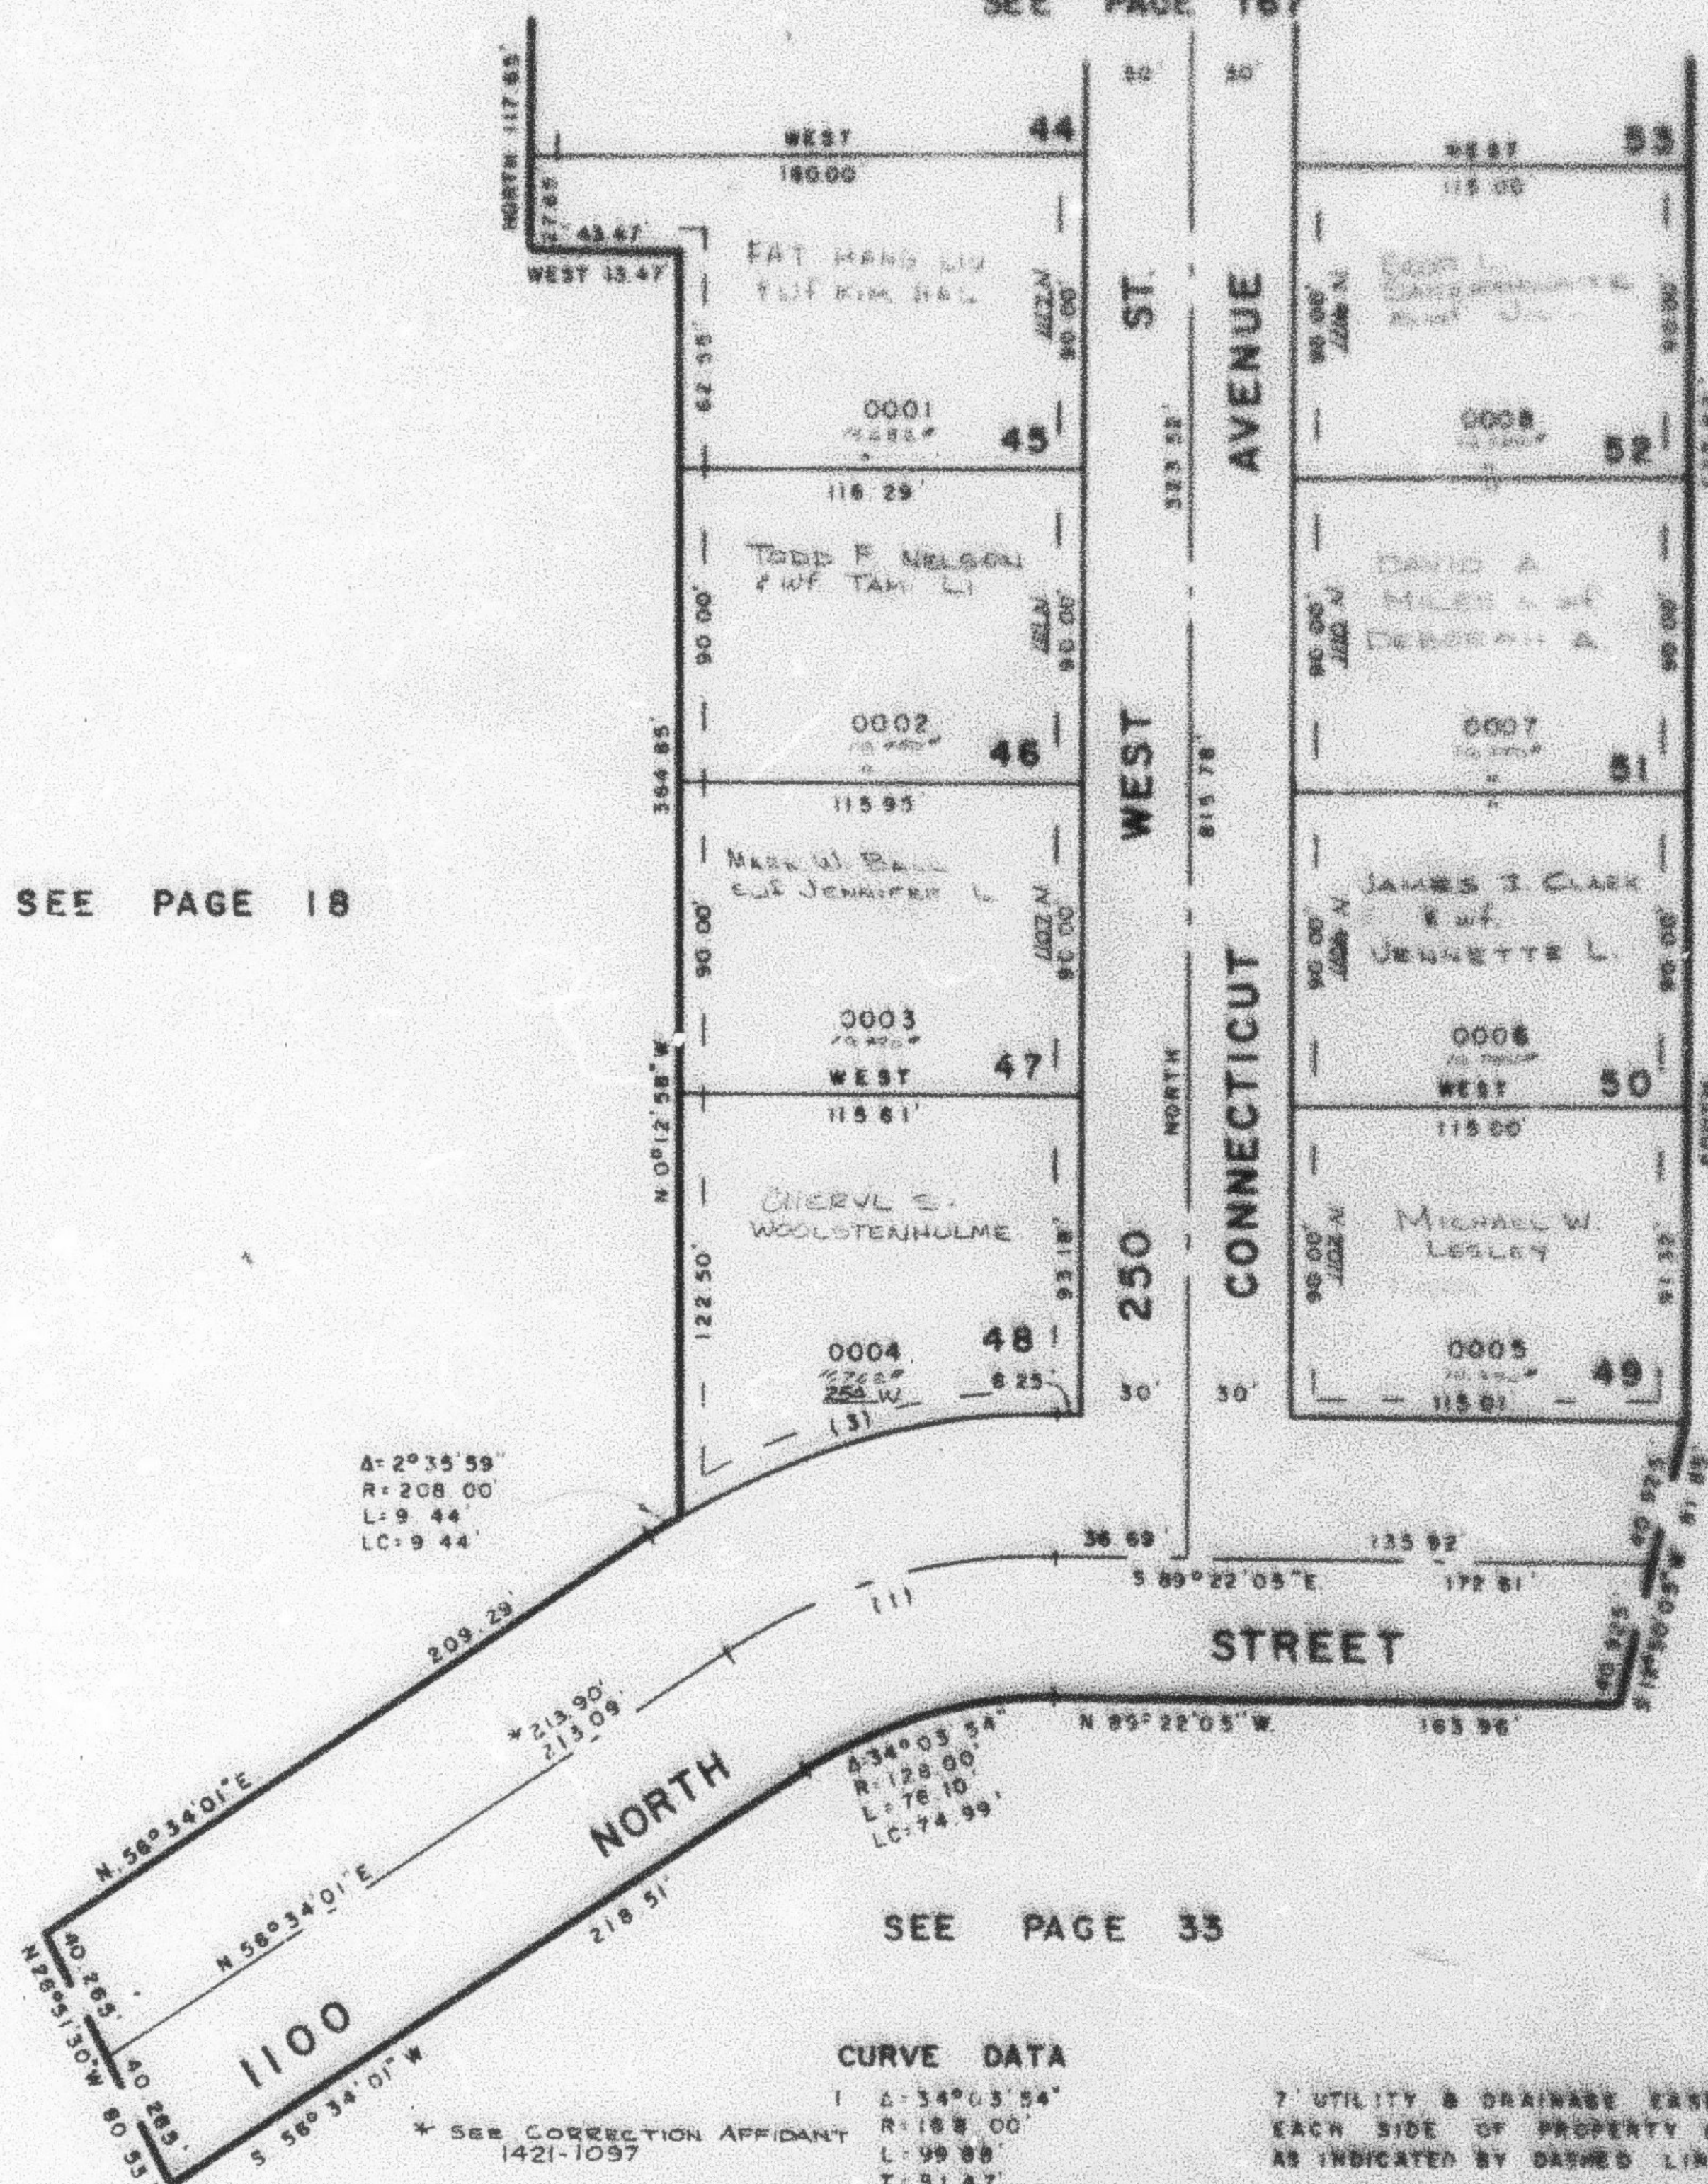

SEE PAGE 33

CURVE DATA

- 1 $\Delta = 34^{\circ} 03' 54''$
R = 188 00'
L = 99 89'
T = 91 47'
- 3 $\Delta = 31^{\circ} 27' 55''$
R = 208 00'
L = 114 23'
LC = 112 80'

7' UTILITY & DRAINAGE EASEMENTS
EACH SIDE OF PROPERTY LINE
AS INDICATED BY DASHED LINES

