PART OF N.E. 1/4 SEC. 9, T. 6 N., R. 1 W., S. L. B. & M.

AVALON HILLS SUBDIVISION

LOTS 48-56

TAXING UNIT: 25

IN OGDEN CITY

SCALE 1" = 50'

PREFIX: 11-184

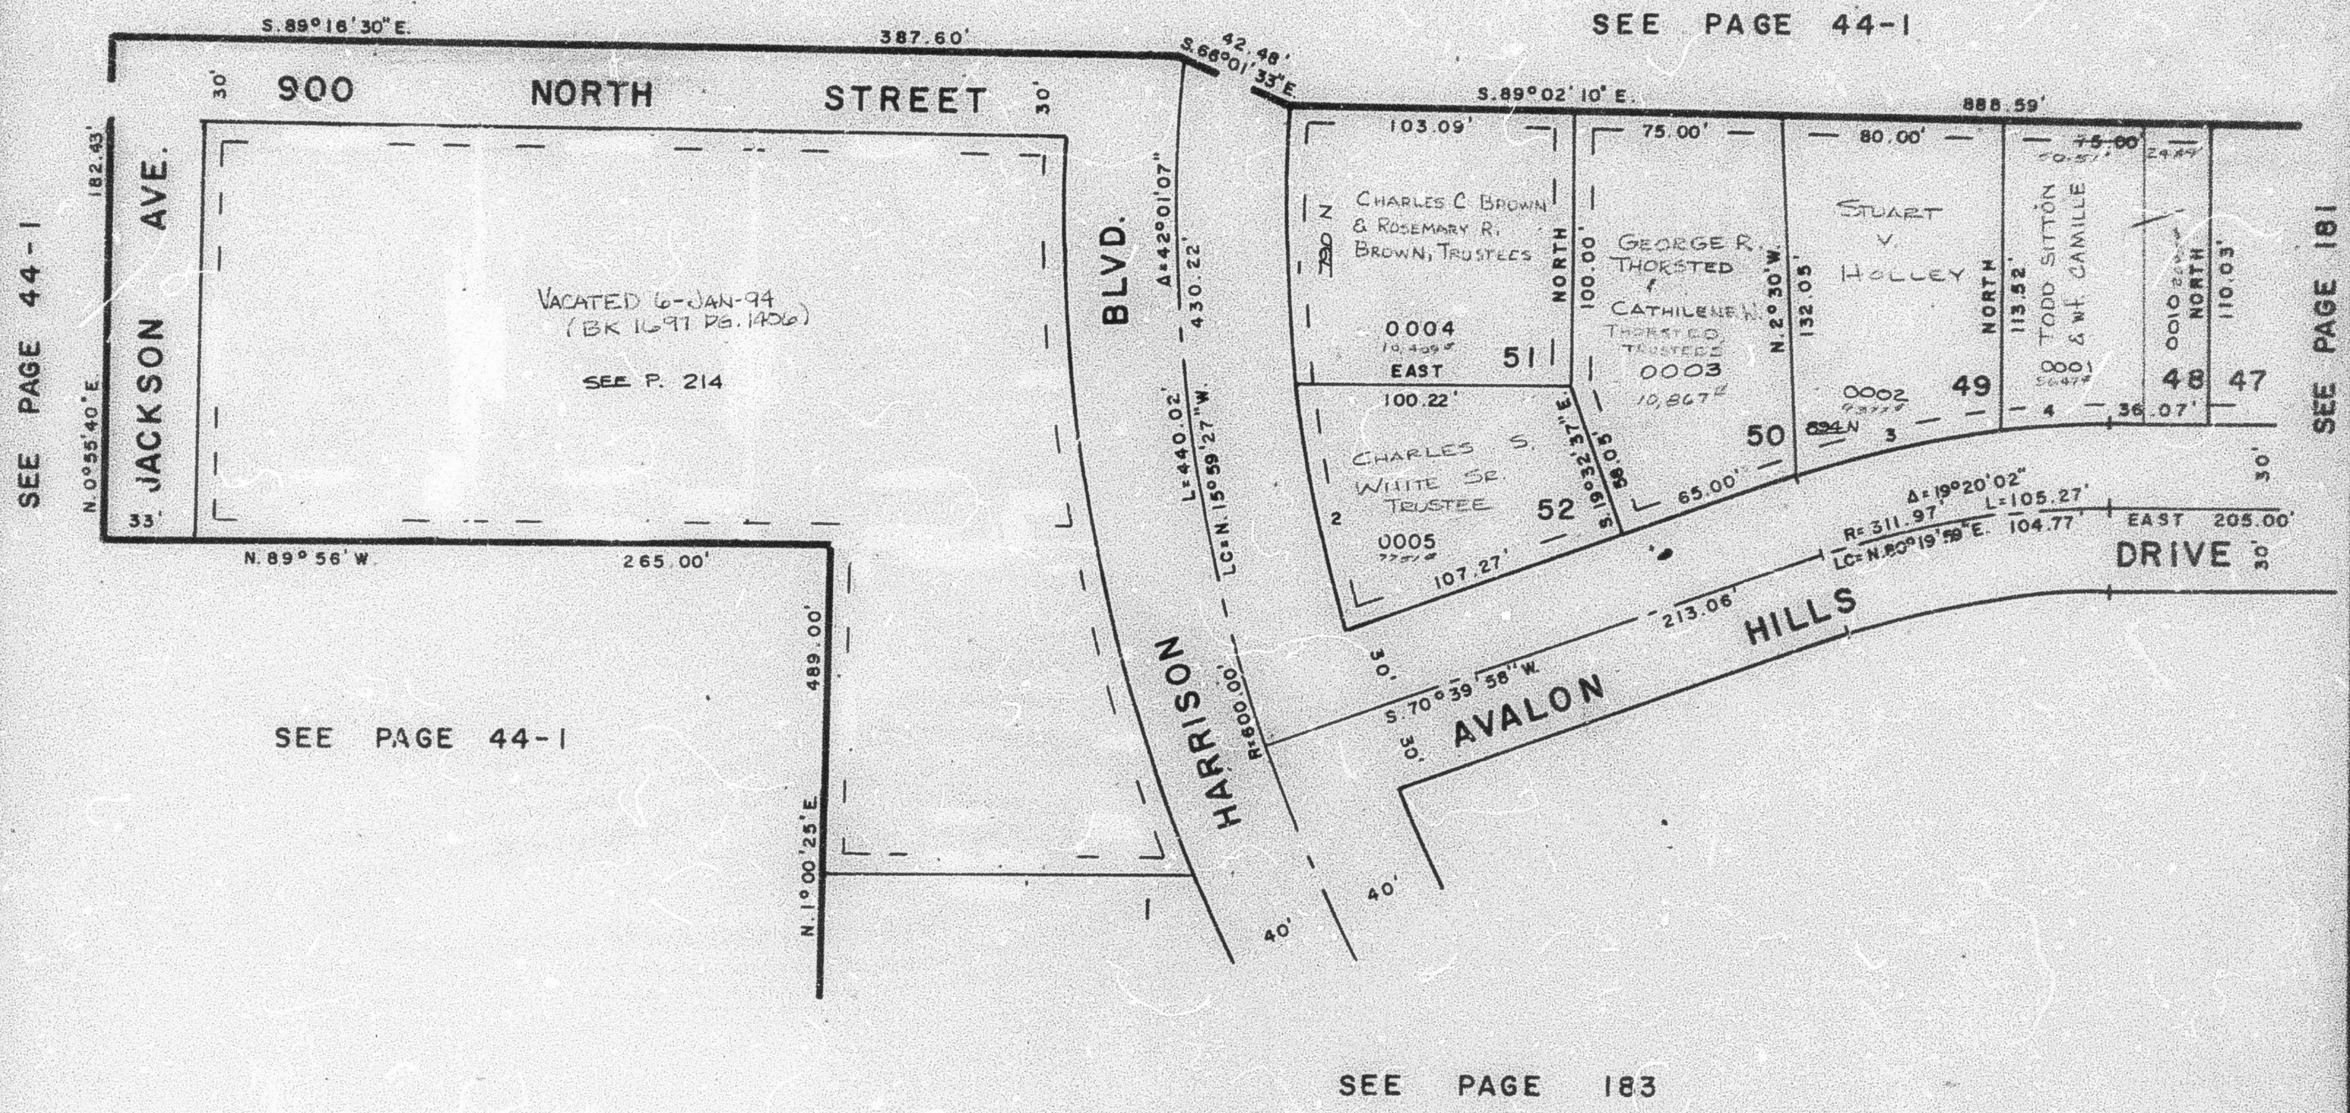

SEE PAGE 183

7' UTILITY & DRAINAGE EASEMENT AS SHOWN BY DASHED LINES

CURVE DATA

	1	2	3	4	29	30
RADIUS	560.00'	560.00'	341.97'	341.97'	640.00'	640.00'
ARC	101.91'	92.19'	76.32'	39.[illegible]8'	149.27'	124.58'
DELTA	10°25'35"	9°25'55"	12°47'13"	6°32'49"	13°21'49"	11°09'11"
LC	101.77'	92.08'	76.16'	39.05'	148.93'	124.38'
	N.1°36'24"W.	N.11°32'10"W.	N.77°03'34"W.	N.86°43'35"W.	N.4°33'14"W.	N.16°52'43"W.

FOR COMPLETE ENG. DATA SEE ORIG. DED. PLAT IN BOOK 22, PAGE 86

W.F. J. 12-79