PART OF S.E. 1/4 SEC. 4, T.6N., R.1W., S.L.B. & M.

MEADOWLARK MEADOWS SUBDIVISION PHASE 3

TAXING UNIT : 14

IN OGDEN CITY

PREFIX : 11 - 202

SCALE 1" = 50'

LOTS 39 - 44

SEE PAGE 5

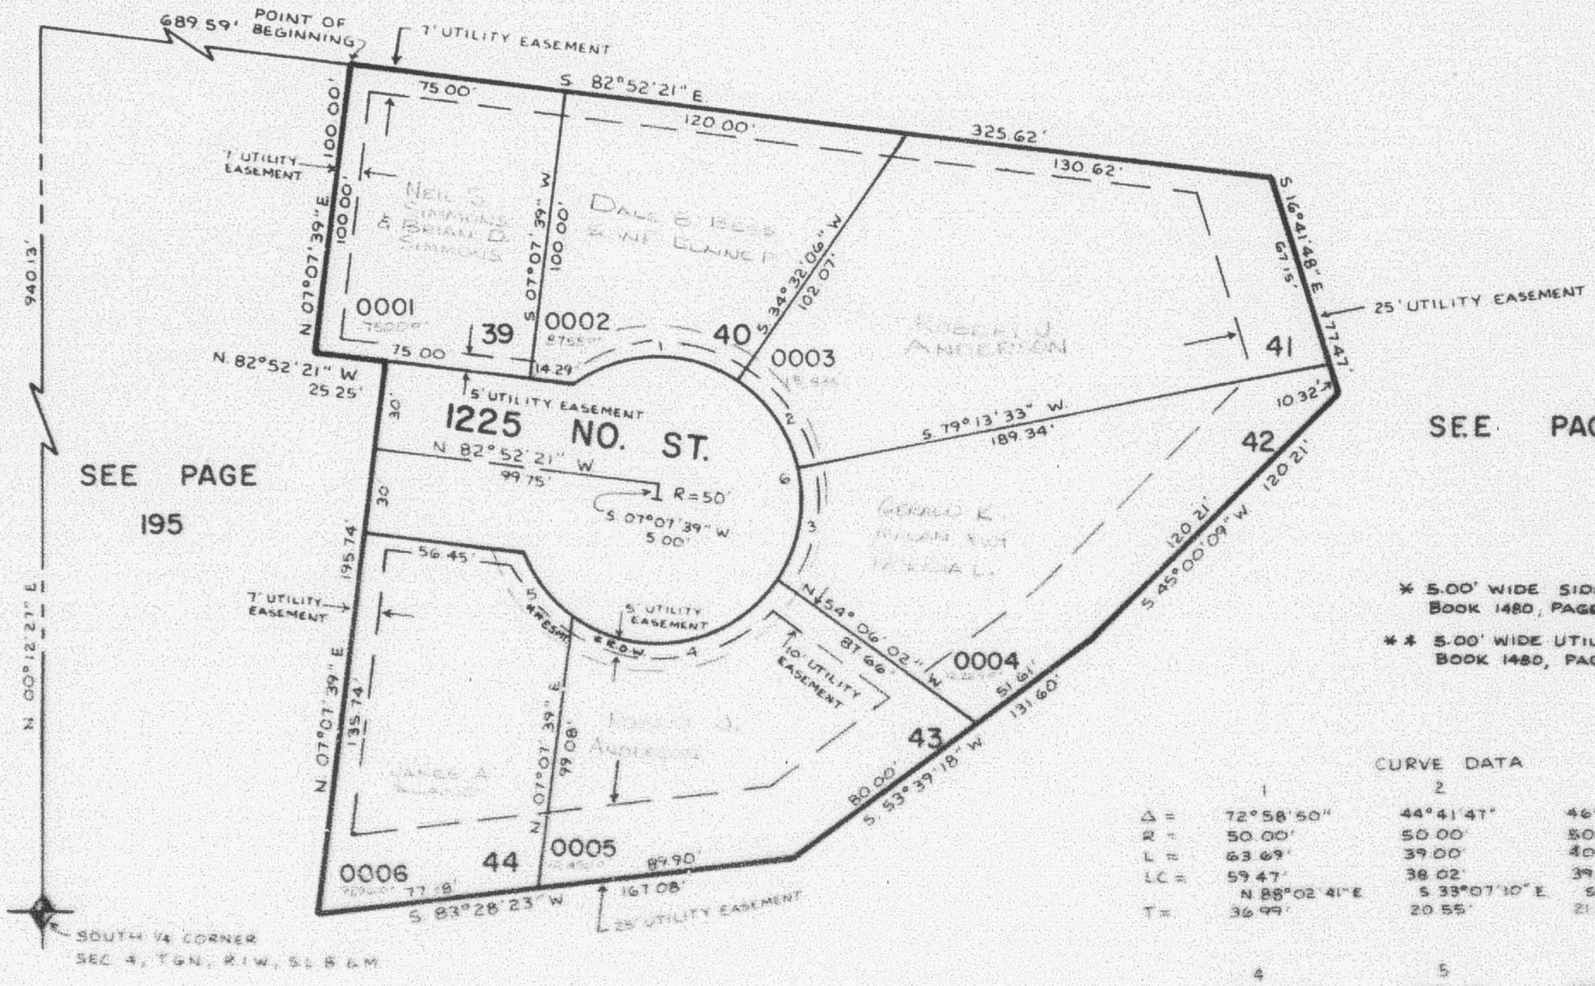

SEE PAGE 5

* 5.00' WIDE SIDEWALK EASEMENT
BOOK 1480, PAGE 178.

** 5.00' WIDE UTILITY EASEMENT
BOOK 1480, PAGE 179.

CURVE DATA

	1	2	3
Δ =	72°58'50"	44°41'47"	46°40'25"
R =	50.00'	50.00'	50.00'
L =	63.69'	39.00'	40.73'
LC =	59.47' N 88°02'41" E	38.02' S 33°07'10" E	39.61' S 12°33'45" W
T =	36.99'	20.55'	21.57'

	4	5	6
Δ =	90°54'02"	30°19'39"	285°34'22"
R =	50.00'	50.00'	50.00'
L =	79.33'	26.47'	249.21'
LC =	71.26' S 8°20'59" W	26.16' N 38°02'11" W	
T =	50.79'	13.55'	

NOTE FOR COMPLETE ENG DATA SEE ORIG DED PLAT IN BOOK 27 PAGE 19