PART OF THE SE.1/4, OF SECTION 7 & THE SW. 1/4, OF SECTION 8, T.6N., R.1W., S.L.B. & M.

FORT BINGHAM PHASE 1

LOTS 19, 20, 25–27, 32–53
IN OGDEN CITY

SCALE 1" = 50'
TAXING UNIT: 25

SEE PAGE 348

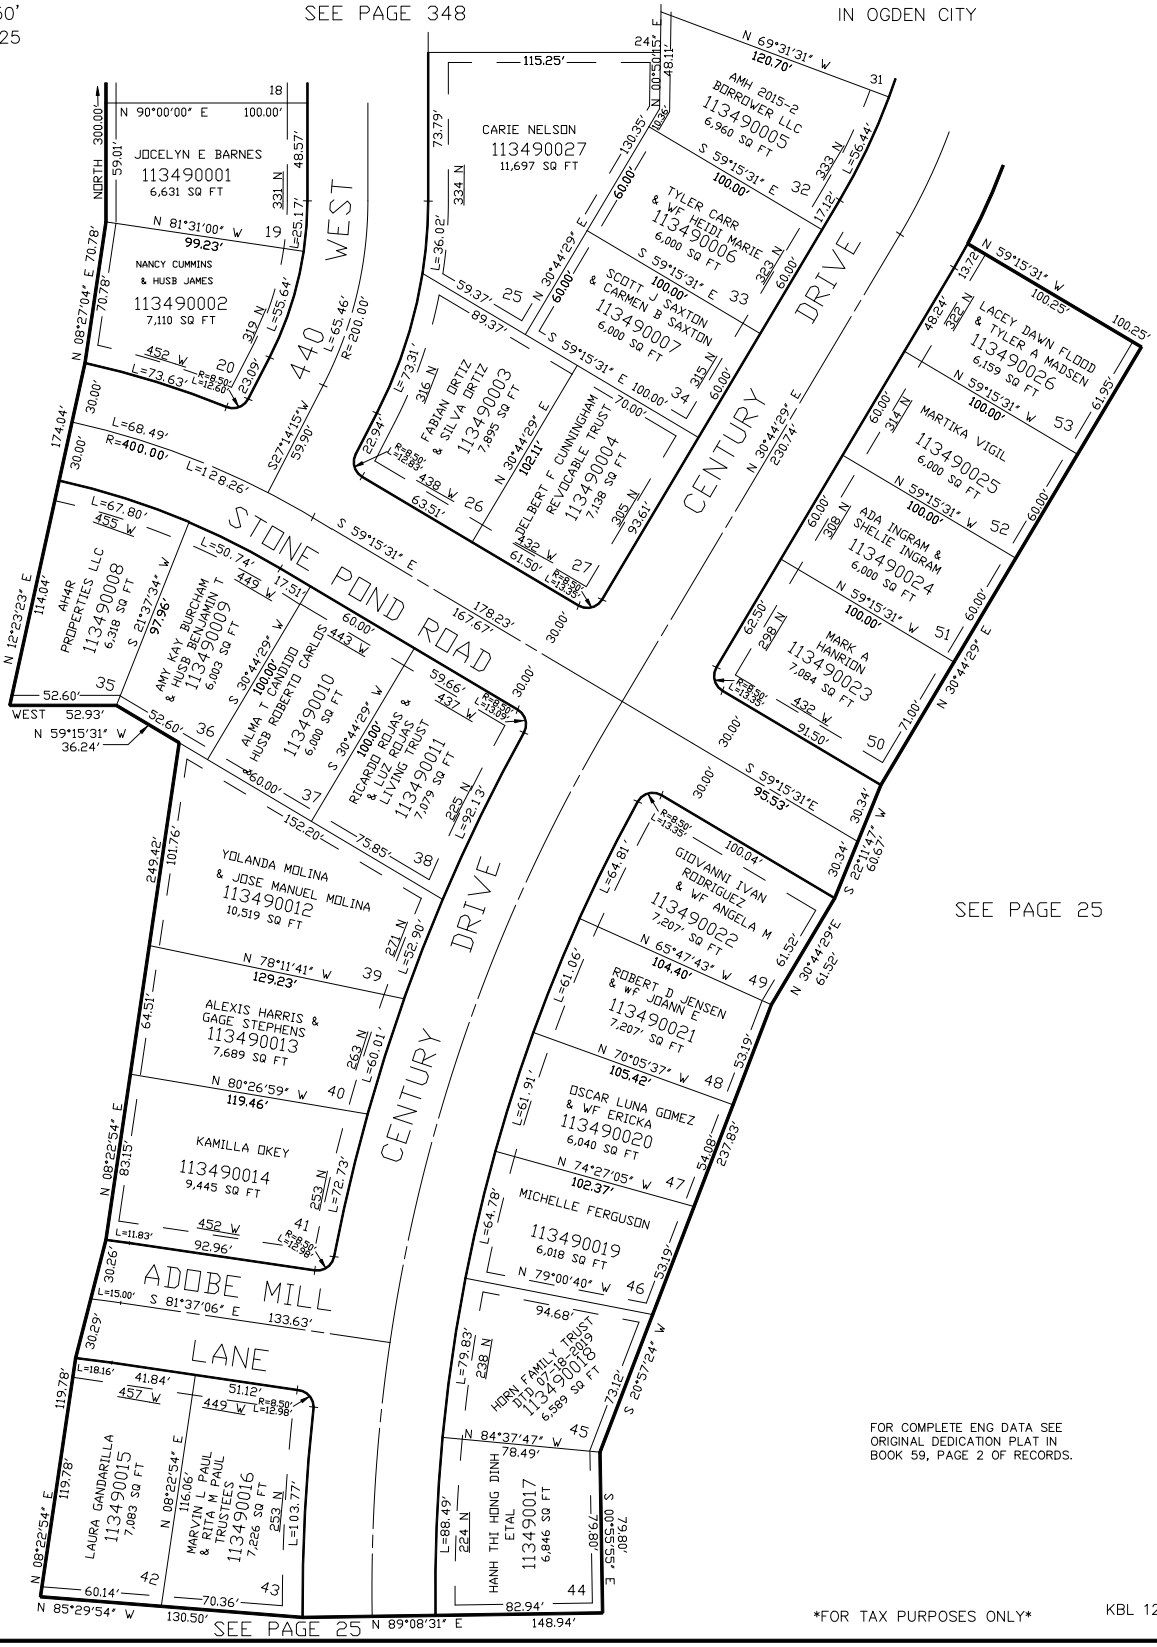
JOCELYN E BARNES
113490001
6,631 SQ FT
NANCY CUMMINS & HUSB JAMES
113490002
7,110 SQ FT
CARIE NELSON
113490027
11,697 SQ FT
AMH 2015-2 BORROWER LLC
113490005
6,960 SQ FT
TYLER CARR & WF HEIDI MARIE
113490006
6,000 SQ FT
SCOTT J SAXTON & CARMEN B SAXTON
113490007
6,000 SQ FT
FABIAN ORTIZ & SILVIA ORTIZ
113490003
7,895 SQ FT
ADELBERT F CUNNINGHAM REVOCABLE TRUST
113490004
7,198 SQ FT
LACEY DAWN FLOOD & TYLER A MADSEN
113490026
6,159 SQ FT
MARTIKA VIGIL
113490025
6,000 SQ FT
ADA INGRAM & SHELIE INGRAM
113490024
6,000 SQ FT
MARK A HANRION
113490023
7,084 SQ FT
AH4R PROPERTIES LLC
113490008
6,318 SQ FT
AMY KAY BURCHAM & HUSB BENJAMIN T
113490009
6,003 SQ FT
ALMA T CANDIDO HUSB ROBERTO CARLOS
113490010
6,000 SQ FT
RICARDO RUJAS & LUZ RUJAS LIVING TRUST
113490011
7,079 SQ FT
YOLANDA MOLINA & JOSE MANUEL MOLINA
113490012
10,519 SQ FT
ALEXIS HARRIS & GAGE STEPHENS
113490013
7,689 SQ FT
KAMILLA OKEY
113490014
9,445 SQ FT
GIOVANNI IVAN RODRIGUEZ & WF ANGELA M
113490022
7,207 SQ FT
ROBERT D JENSEN & WF JOANN E
113490021
7,207 SQ FT
OSCAR LUNA GOMEZ & WF ERICKA
113490020
6,040 SQ FT
MICHELLE FERGUSON
113490019
6,018 SQ FT
HORN FAMILY TRUST DTD 07-18-2019
113490018
6,589 SQ FT
HANH THI HONG DINH ETAL
113490017
6,846 SQ FT
LAURA GANDARILLA
113490015
7,083 SQ FT
MARVIN L PAUL & RITA M PAUL TRUSTEES
113490016
7,226 SQ FT
440 WEST
STONE POND ROAD
CENTURY DRIVE
ADOBE MILL LANE
NORTH 300.00'
WEST 52.93'
N 59°15'31" W 36.24'
N 12°23'23" E 114.04'
N 08°27'04" E 70.78'
N 08°22'54" E 83.15'
N 08°22'54" E 119.78'
N 85°29'54" W 130.50'
N 89°08'31" E 148.94'
S 20°57'24" W 237.83'
S 00°55'55" E 79.08'
S 22°11'47" W 60.57'
N 30°44'29" E 61.52'
N 69°31'31" W 120.70'
S 59°15'31" E 95.53'
S 59°15'31" E 178.23'
N 30°44'29" E 230.74'
N 59°15'31" W 100.25'
N 30°44'29" E 71.00'
N 78°11'41" W 129.23'
N 80°26'59" W 119.46'
N 74°27'05" W 102.37'
N 79°00'40" W 94.68'
N 84°37'47" W 78.49'
N 65°47'43" W 104.40'
N 70°05'37" W 105.42'
S 81°37'06" E 133.63'
N 90°00'00" E 100.00'
N 81°31'00" W 99.23'
S 27°14'15" W 59.90'
L=68.49' R=400.00' L=128.26'
L=65.46' R=200.00'
L=73.63'
L=36.02'
L=56.44'
L=55.64'
L=25.17'
L=52.90'
L=60.01'
L=72.73'
L=92.13'
L=52.90'
L=103.77'
L=79.83'
L=88.49'
L=64.81'
L=61.06'
L=61.91'
L=64.78'
L=67.80'
L=50.74'
L=15.00'
L=18.16'
L=11.83'
L=13.72'
L=13.39'
L=12.98'
L=12.60'
L=13.39'
L=13.39'
L=13.39