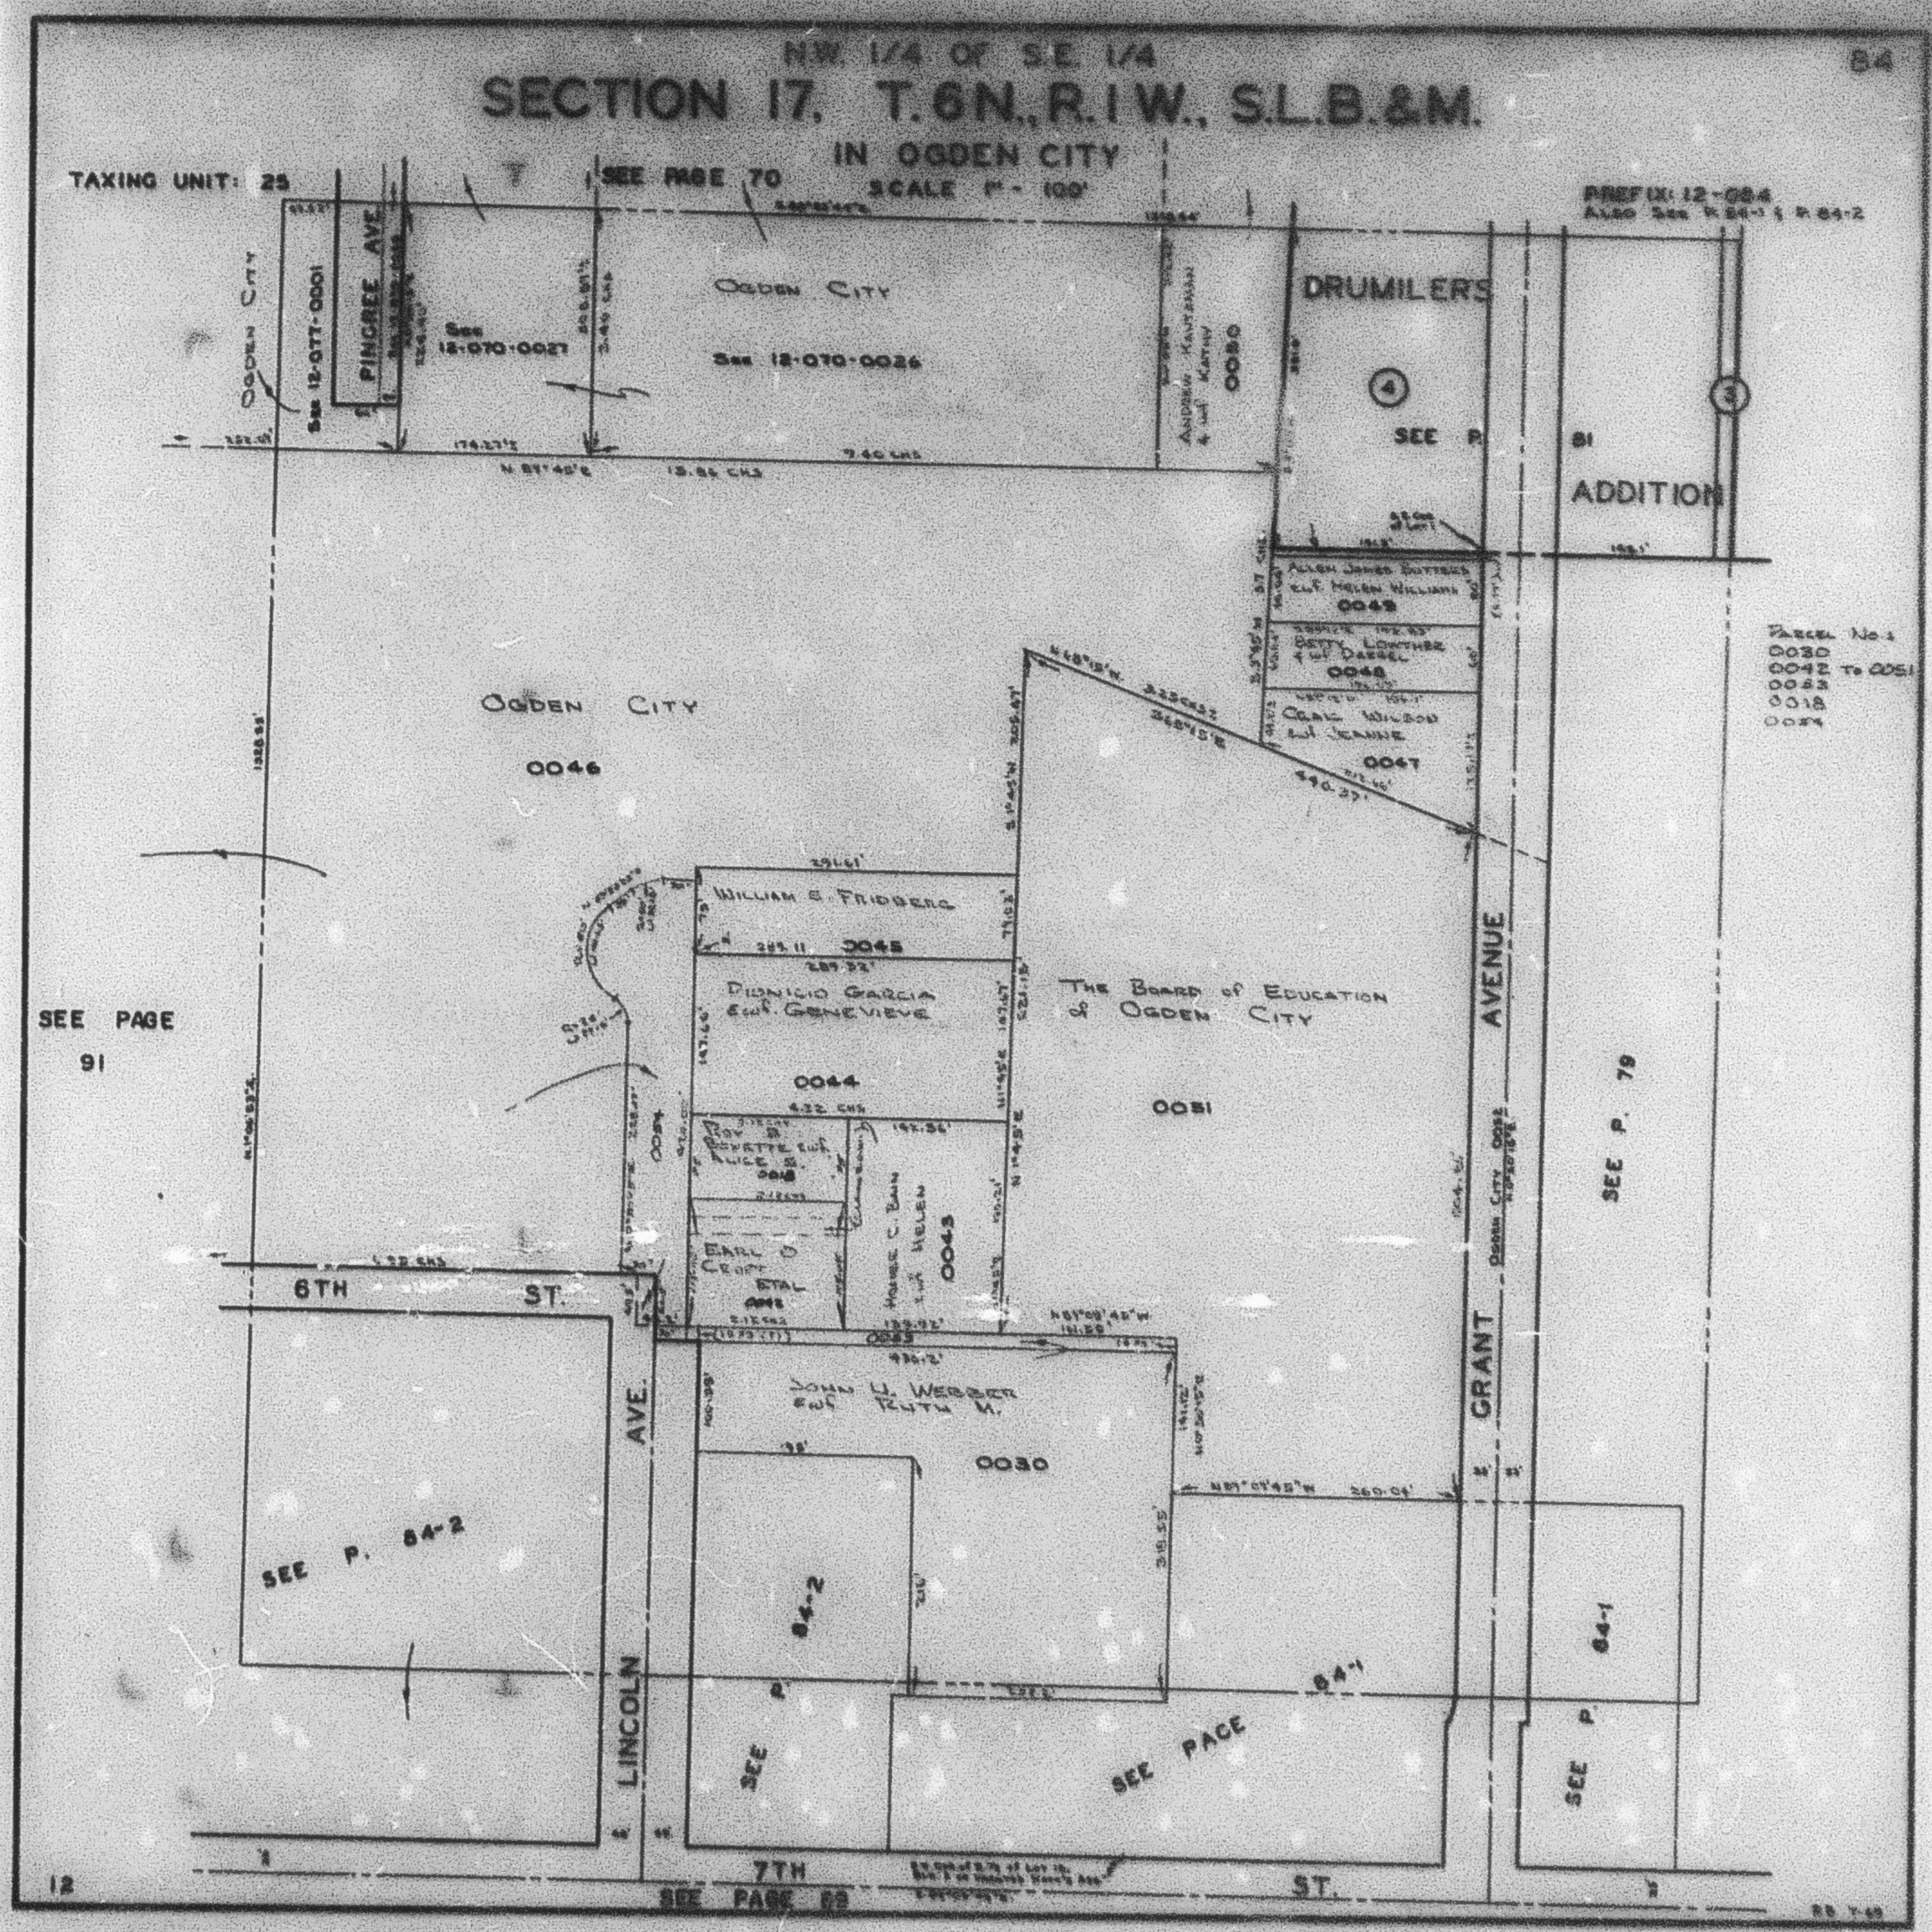
N.W. 1/4 OF S.E. 1/4
SECTION 17, T.6N., R.1W., S.L.B.&M.
IN OGDEN CITY
SCALE 1" = 100'
84
TAXING UNIT: 25
SEE PAGE 70
PREFIX: 12-084
Also See 84-1 & 84-2
PINGREE AVE.
Ogden City
See 12-077-0001
See 12-070-0027
See 12-070-0026
0050
DRUMILER'S
ADDITION
SEE P. 81
Parcel No.s
0030
0042 to 0051
0053
0018
0054
Ogden City
0046
0047
0048
0049
William E. Fridberg
0045
Dionicio Garcia
& wife Genevieve
0044
The Board of Education
of Ogden City
0051
0043
0030
SEE PAGE 91
6TH ST.
LINCOLN AVE.
GRANT AVENUE
7TH ST.
SEE P. 84-2
SEE P. 79
SEE PAGE 84-1
SEE PAGE 68
12