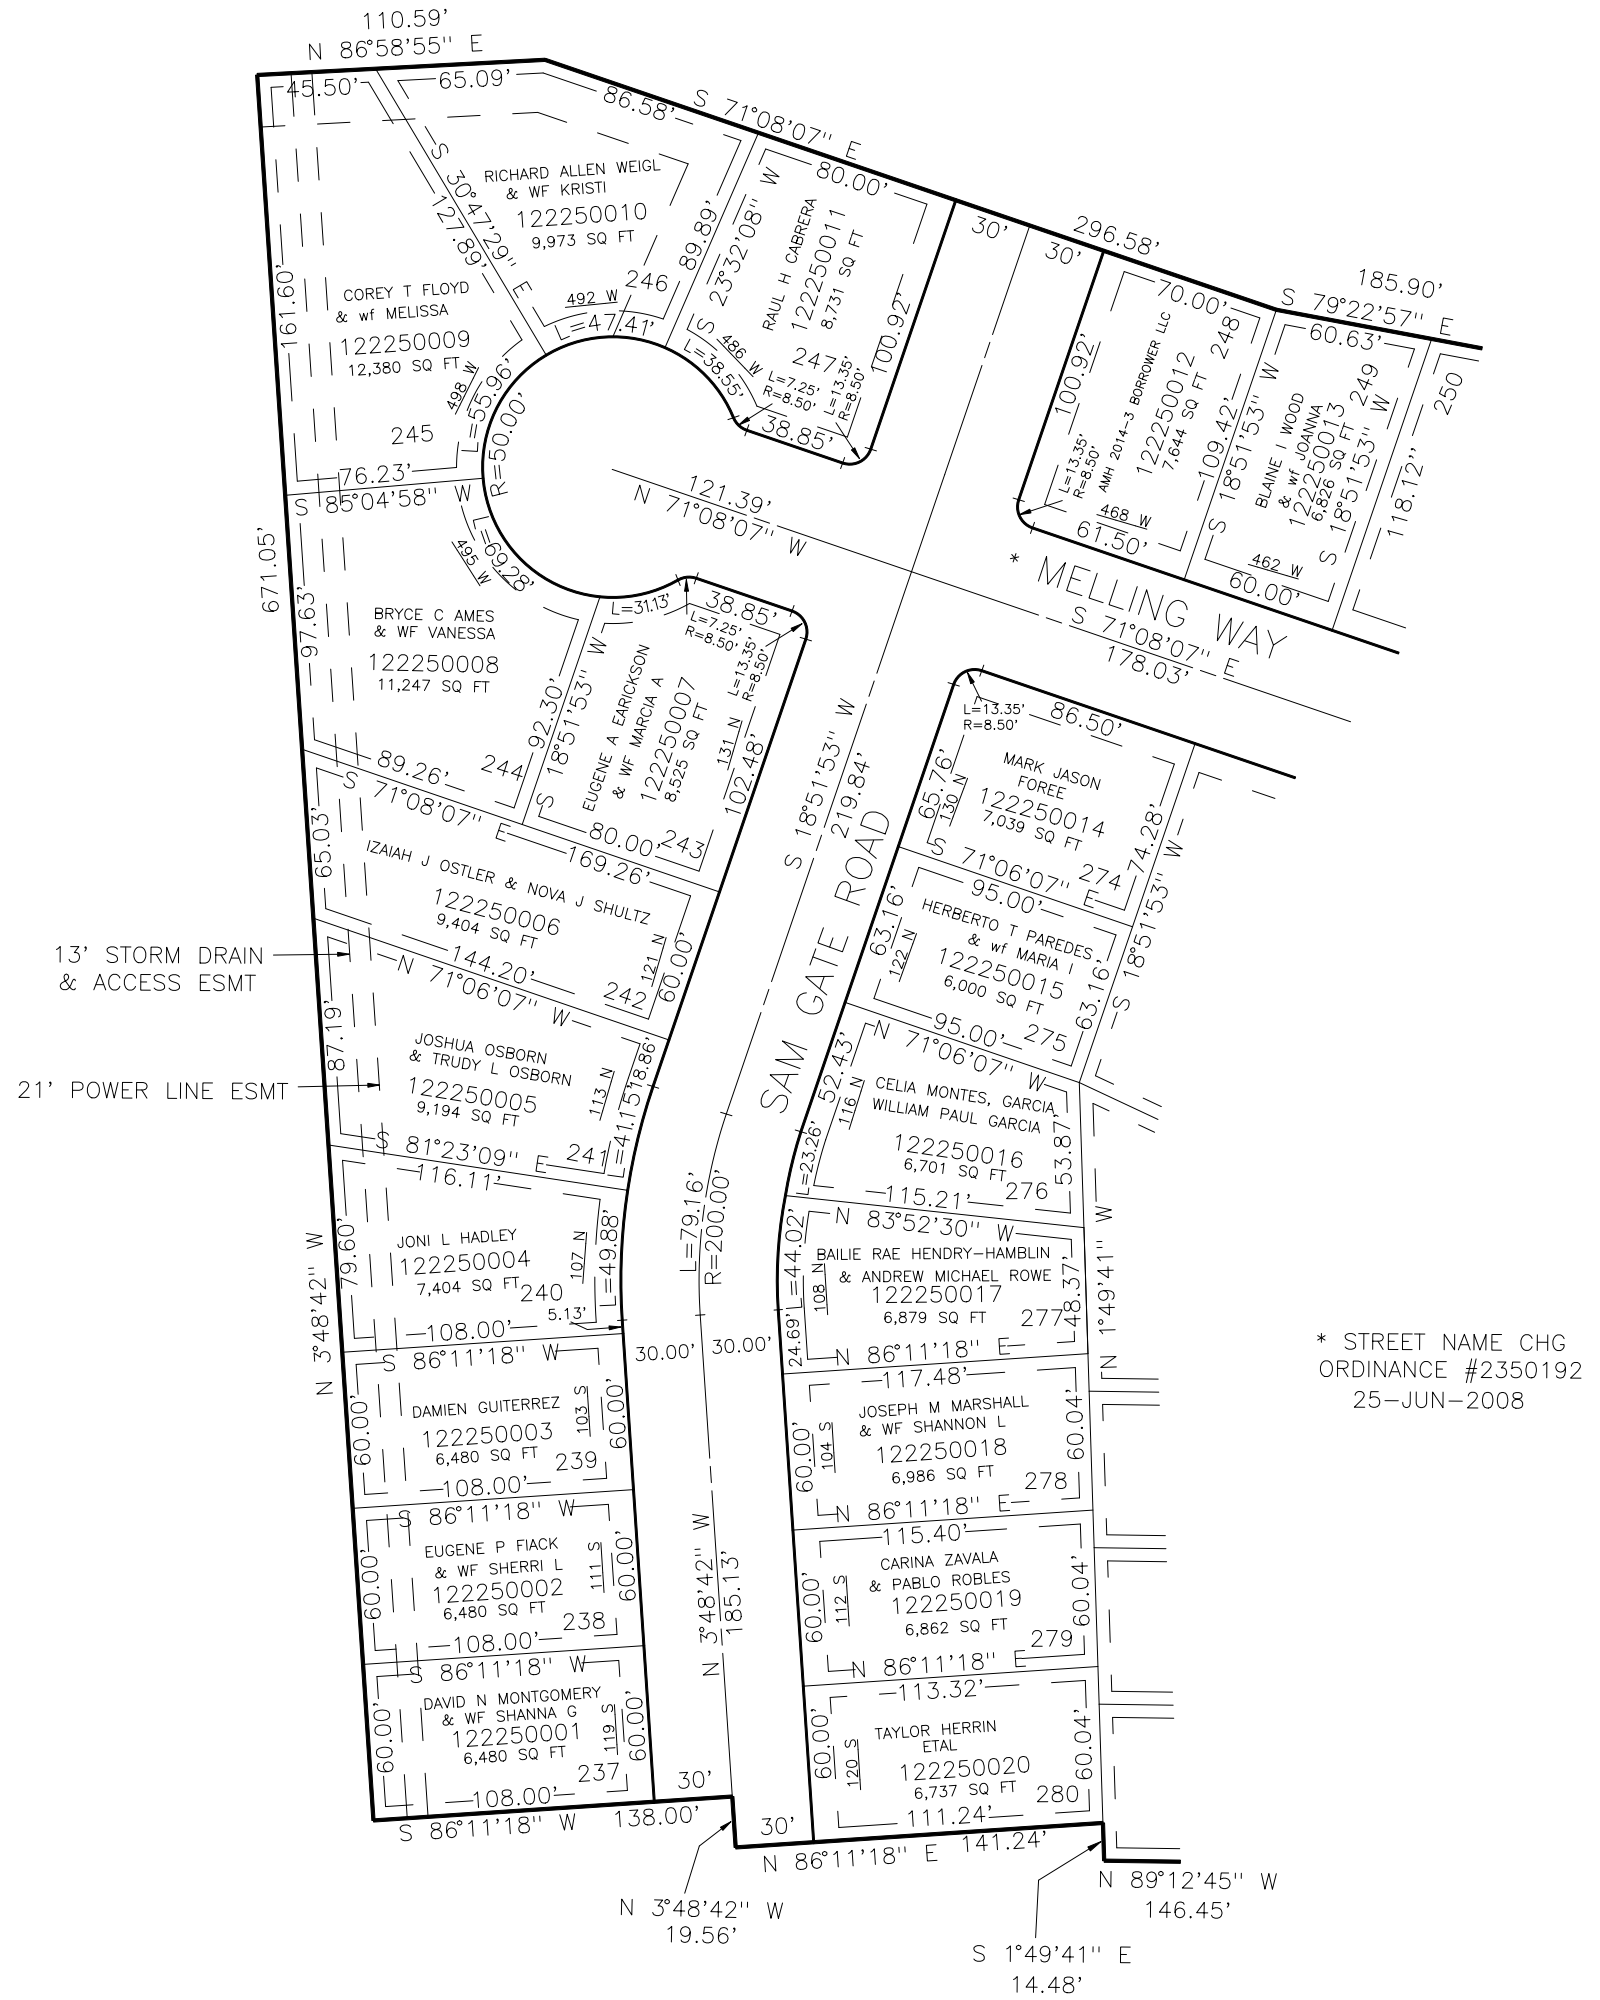
110.59'
N 86°58'55" E
45.50'
65.09'
86.58'
S 71°08'07" E
80.00'
30'
30'
296.58'
185.90'
S 79°22'57" E
RICHARD ALLEN WEIGL & WF KRISTI
122250010
9,973 SQ FT
COREY T FLOYD & wf MELISSA
122250009
12,380 SQ FT
RAUL H CABRERA
122250011
8,731 SQ FT
AMH 2014-3 BORROWER LLC
122250012
7,644 SQ FT
BLAINE I WOOD & wf JOANNA
122250013
6,826 SQ FT
BRYCE C AMES & WF VANESSA
122250008
11,247 SQ FT
EUGENE A ERICKSON & WF MARCIA A
122250007
8,525 SQ FT
IZAIAH J OSTLER & NOVA J SHULTZ
122250006
9,404 SQ FT
JOSHUA OSBORN & TRUDY L OSBORN
122250005
9,194 SQ FT
JONI L HADLEY
122250004
7,404 SQ FT
DAMIEN GUITERREZ
122250003
6,480 SQ FT
EUGENE P FIACK & WF SHERRI L
122250002
6,480 SQ FT
DAVID N MONTGOMERY & WF SHANNA G
122250001
6,480 SQ FT
MARK JASON FOREE
122250014
7,039 SQ FT
HERBERTO T PAREDES & wf MARIA I
122250015
6,000 SQ FT
CELIA MONTES, GARCIA, WILLIAM PAUL GARCIA
122250016
6,701 SQ FT
BAILIE RAE HENDRY-HAMBLIN & ANDREW MICHAEL ROWE
122250017
6,879 SQ FT
JOSEPH M MARSHALL & WF SHANNON L
122250018
6,986 SQ FT
CARINA ZAVALA & PABLO ROBLES
122250019
6,862 SQ FT
TAYLOR HERRIN ETAL
122250020
6,737 SQ FT
* MELLING WAY
S 71°08'07" E
178.03'
SAM GATE ROAD
S 18°51'53" W
219.84'
13' STORM DRAIN & ACCESS ESMT
21' POWER LINE ESMT
671.05'
N 3°48'42" W
S 86°11'18" W
138.00'
N 86°11'18" E
141.24'
N 3°48'42" W
19.56'
N 89°12'45" W
146.45'
S 1°49'41" E
14.48'
* STREET NAME CHG
ORDINANCE #2350192
25-JUN-2008