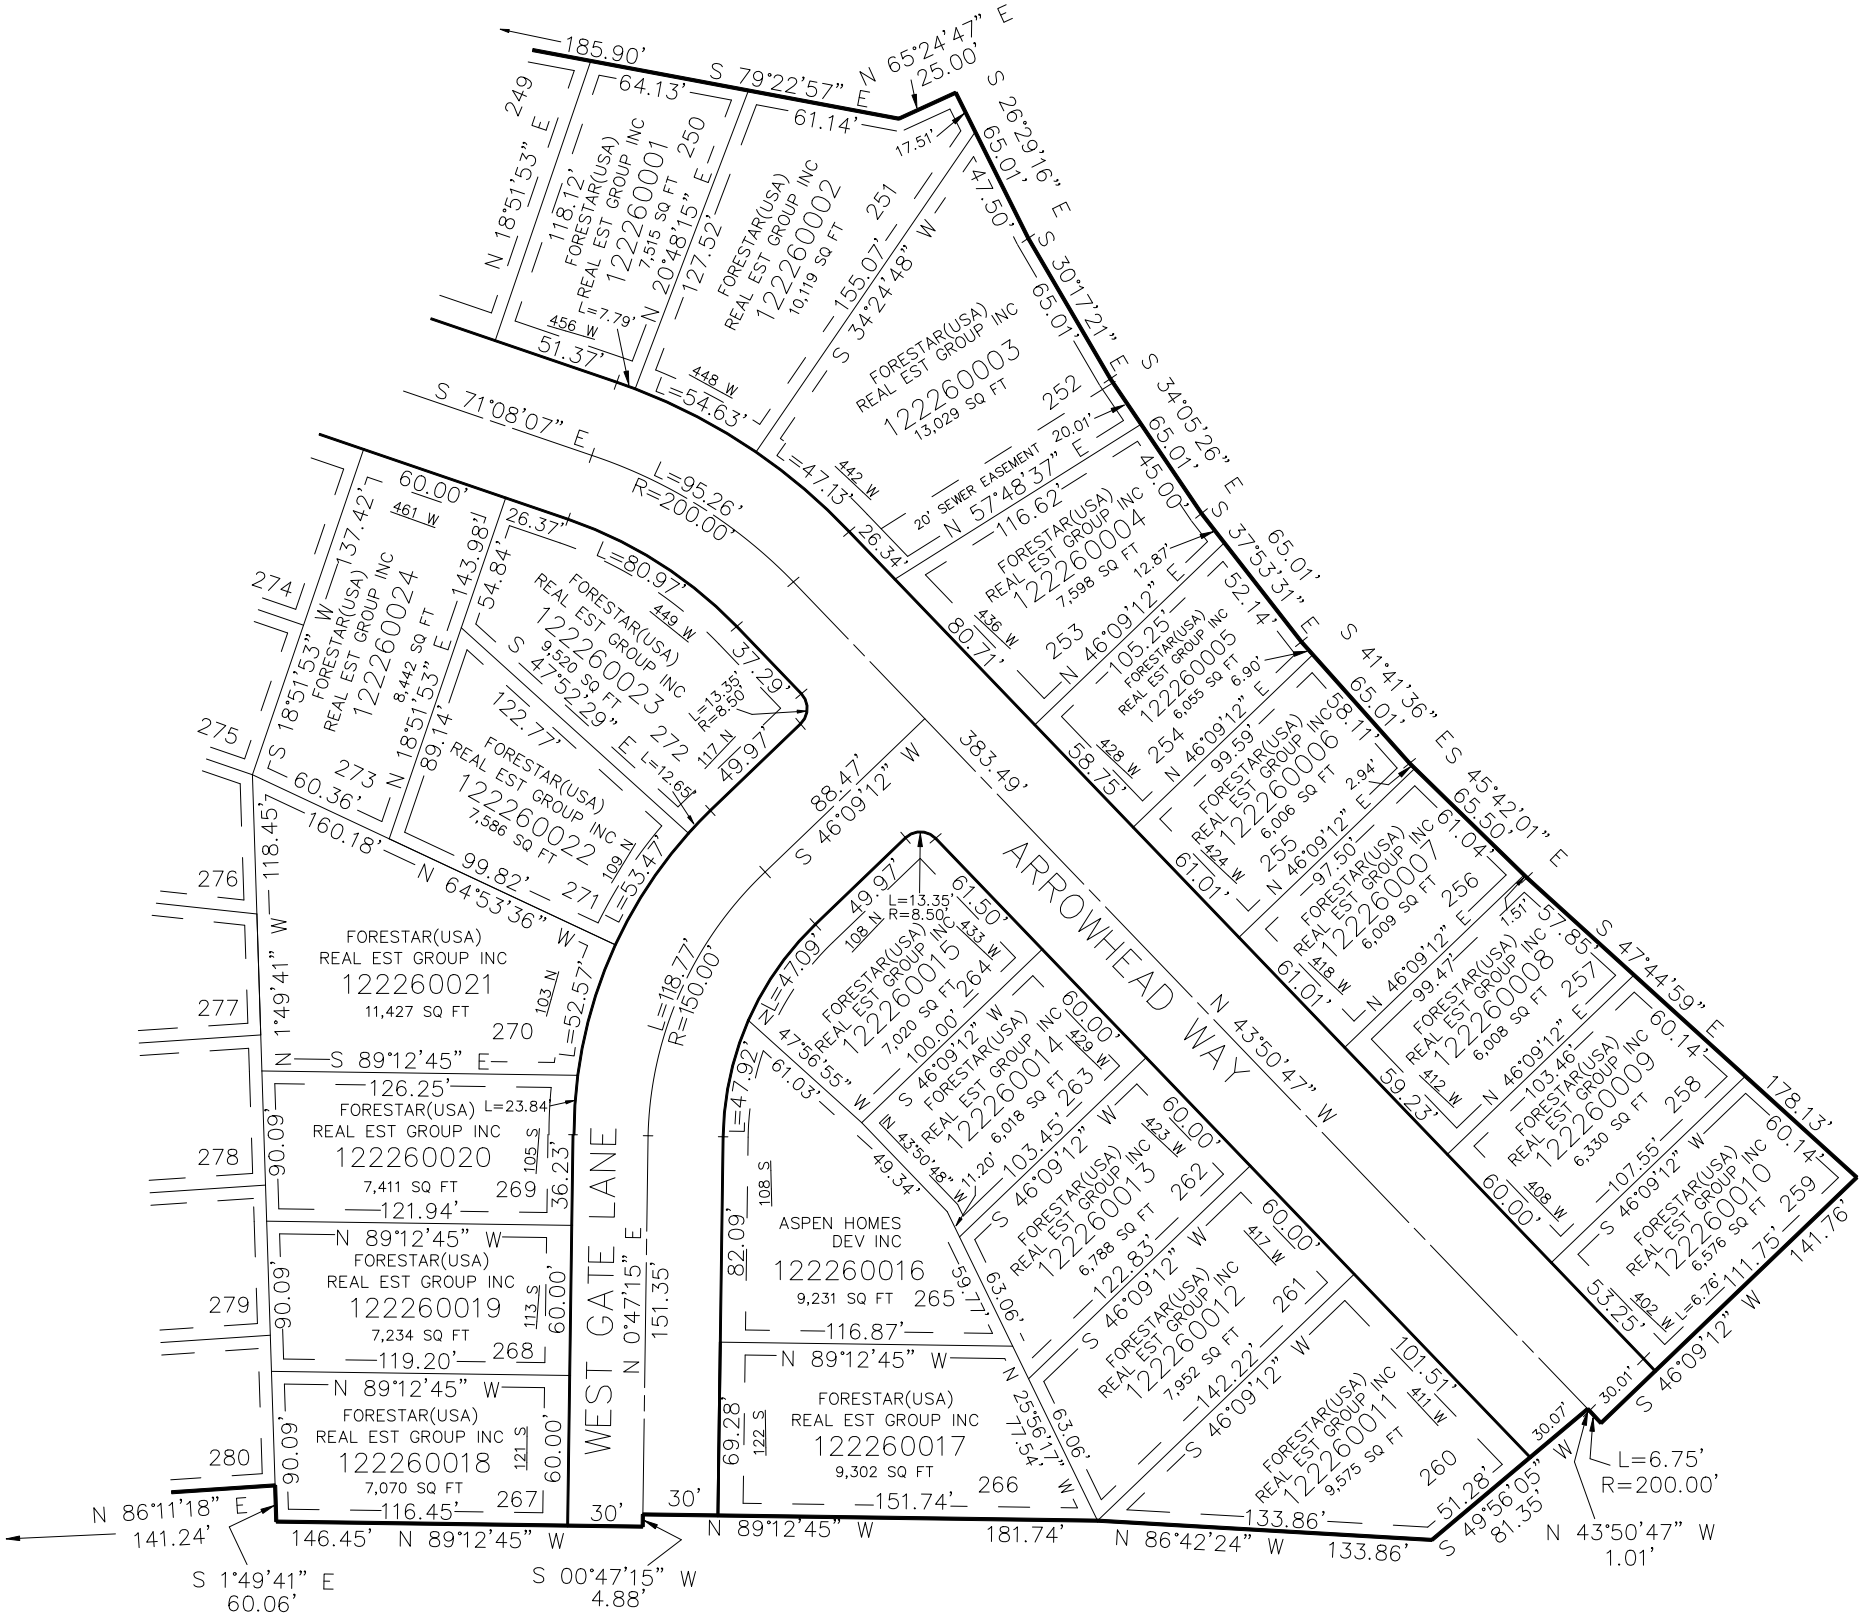
ARROWHEAD WAY
WEST GATE LANE
FORESTAR(USA) REAL EST GROUP INC 122260001 7,515 SQ FT
FORESTAR(USA) REAL EST GROUP INC 122260002 10,119 SQ FT
FORESTAR(USA) REAL EST GROUP INC 122260003 13,029 SQ FT
20' SEWER EASEMENT
FORESTAR(USA) REAL EST GROUP INC 122260004 7,598 SQ FT
FORESTAR(USA) REAL EST GROUP INC 122260005 6,055 SQ FT
FORESTAR(USA) REAL EST GROUP INC 122260006 6,006 SQ FT
FORESTAR(USA) REAL EST GROUP INC 122260007 6,009 SQ FT
FORESTAR(USA) REAL EST GROUP INC 122260008 6,008 SQ FT
FORESTAR(USA) REAL EST GROUP INC 122260009 6,330 SQ FT
FORESTAR(USA) REAL EST GROUP INC 122260010 6,576 SQ FT
FORESTAR(USA) REAL EST GROUP INC 122260011 9,575 SQ FT
FORESTAR(USA) REAL EST GROUP INC 122260012 7,952 SQ FT
FORESTAR(USA) REAL EST GROUP INC 122260013 6,788 SQ FT
FORESTAR(USA) REAL EST GROUP INC 122260014 6,018 SQ FT
FORESTAR(USA) REAL EST GROUP INC 122260015 7,020 SQ FT
ASPEN HOMES DEV INC 122260016 9,231 SQ FT
FORESTAR(USA) REAL EST GROUP INC 122260017 9,302 SQ FT
FORESTAR(USA) REAL EST GROUP INC 122260018 7,070 SQ FT
FORESTAR(USA) REAL EST GROUP INC 122260019 7,234 SQ FT
FORESTAR(USA) REAL EST GROUP INC 122260020 7,411 SQ FT
FORESTAR(USA) REAL EST GROUP INC 122260021 11,427 SQ FT
FORESTAR(USA) REAL EST GROUP INC 122260022 7,586 SQ FT
FORESTAR(USA) REAL EST GROUP INC 122260023 9,520 SQ FT
FORESTAR(USA) REAL EST GROUP INC 122260024 8,442 SQ FT
N 65°24'47" E 25.00'
S 79°22'57" E 185.90'
S 26°29'16" E
S 30°17'21" E
S 34°05'26" E
S 37°53'31" E
S 41°41'36" E
S 45°42'01" E
S 47°44'59" E
S 46°09'12" W 178.13'
N 43°50'47" W 1.01'
L=6.75' R=200.00'
S 49°56'05" W 81.35'
N 86°42'24" W 133.86'
N 89°12'45" W 181.74'
N 89°12'45" W 146.45'
N 86°11'18" E 141.24'
S 1°49'41" E 60.06'
S 00°47'15" W 4.88'
N 0°47'15" E 151.35'
S 71°08'07" E
L=95.26' R=200.00'
L=80.97'
L=118.77' R=150.00'
L=53.47'
L=52.57'
L=54.63'
L=47.13'
L=47.09'
L=47.92'
L=13.35' R=8.50'
L=23.84'
L=6.76'
N 18°51'53" E
S 18°51'53" W
N 18°51'53" W
S 89°12'45" E
N 89°12'45" W
N 64°53'36" W
N 1°49'41" W
N 46°09'12" E
S 46°09'12" W
N 43°50'47" W
S 34°24'48" W
N 57°48'37" E
S 47°52'29" E
N 20°48'15" E
S 20°48'15" W
N 46°09'12" E
S 46°09'12" W
N 46°09'12" W
N 46°09'12" E
N 46°09'12" E
S 46°09'12" W
N 46°09'12" W
S 46°09'12" W
N 46°09'12" W
S 46°09'12" W
N 46°09'12" W
S 46°09'12" W
N 46°09'12" W
S 46°09'12" W
N 46°09'12" W
S 46°09'12" W
N 25°56'17" W
S 25°56'17" W
N 43°50'48" W
S 47°56'55" W
N 89°12'45" W
N 89°12'45" W
N 89°12'45