PART OF N.E. 1/4 OF
SECTION 21, T. 6N., R. 1W., S.L.B.& M.

HUNTER HILL ADDITION NO. 8

IN OGDEN CITY

SCALE 1" - 50'

TAXING UNIT: 25

PREFIX: 13-133

EXCEPT WHERE OTHERWISE SHOWN,
ALL LOTS ARE OWNED BY: HUNTER APARTMENTS
- A PARTNERSHIP -

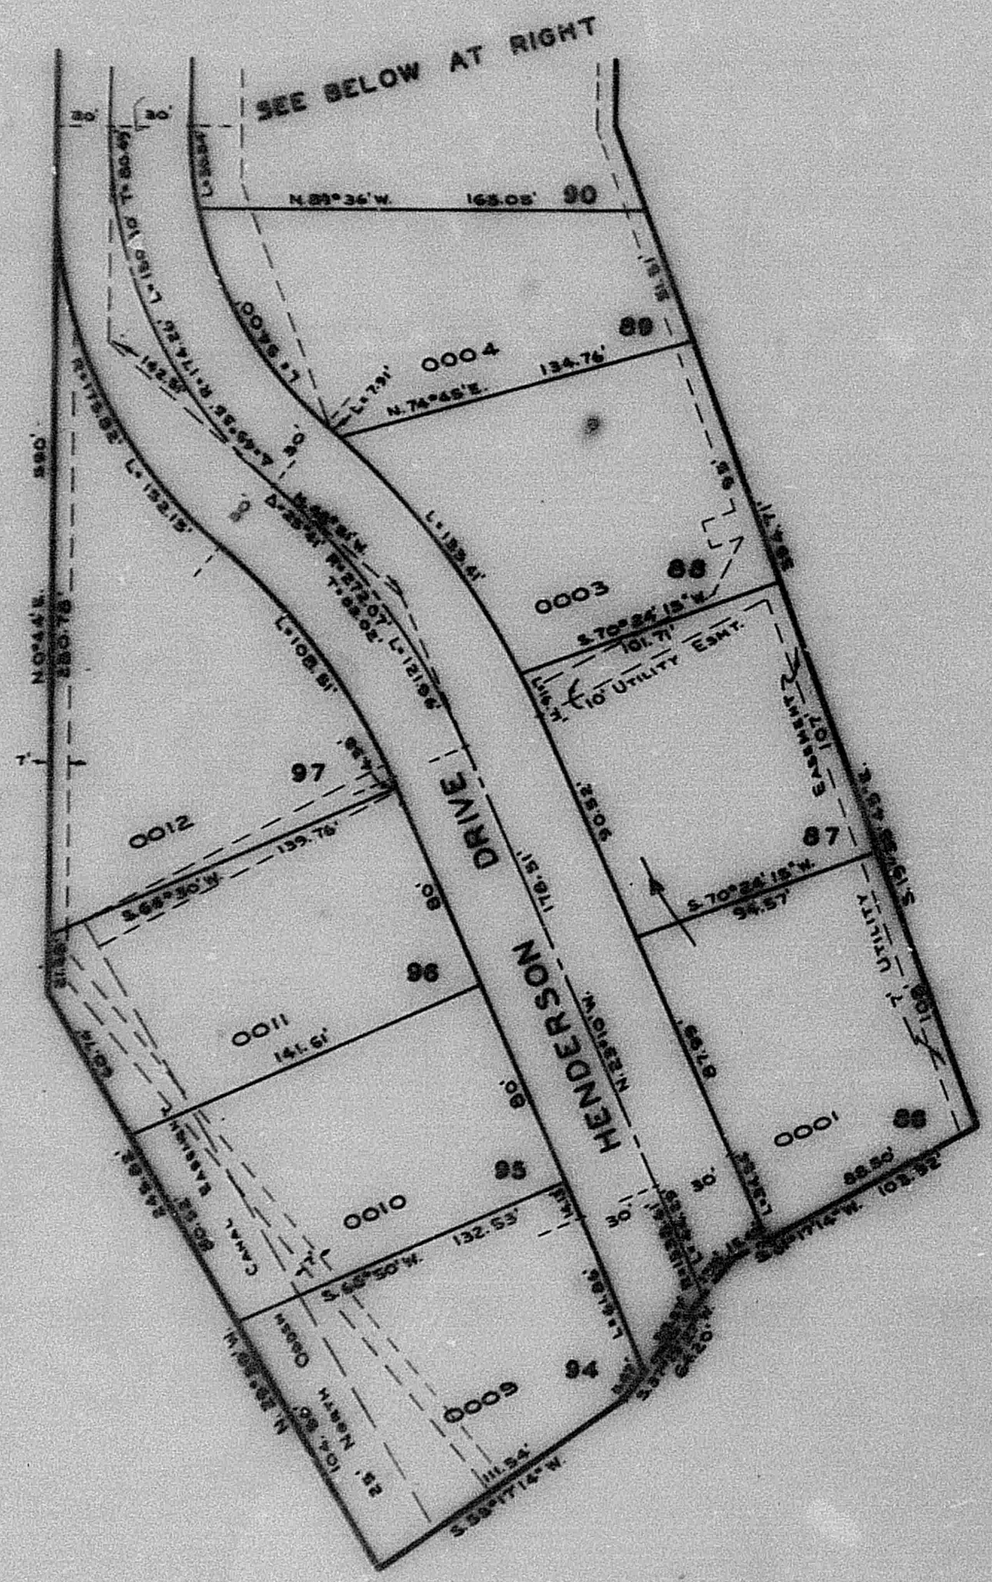
SEE BELOW AT RIGHT
HENDERSON DRIVE
0012
0011
0010
0009
0003
0004
0001
97
96
95
94
88
89
90
87
N.89°36'W.
165.05'
134.76'
N.74°45'E.
139.76'
141.51'
132.53'
S.68°50'W.
111.54'
101.71'
10' UTILITY EASMT.
EASEMENT
CANAL EASEMENT
N.0°44'E.
280.78'
S.0°24'15"W.
S.70°24'15"W.
94.57'
S.59°17'14"W.
103.32'
L=132.15'
L=108.81'
L=121.92'
L=176.51'
L=7.91'
L=150.10'
L=174.20'
L=133.41'
L=7.85'
L=7.85'
L=7.85