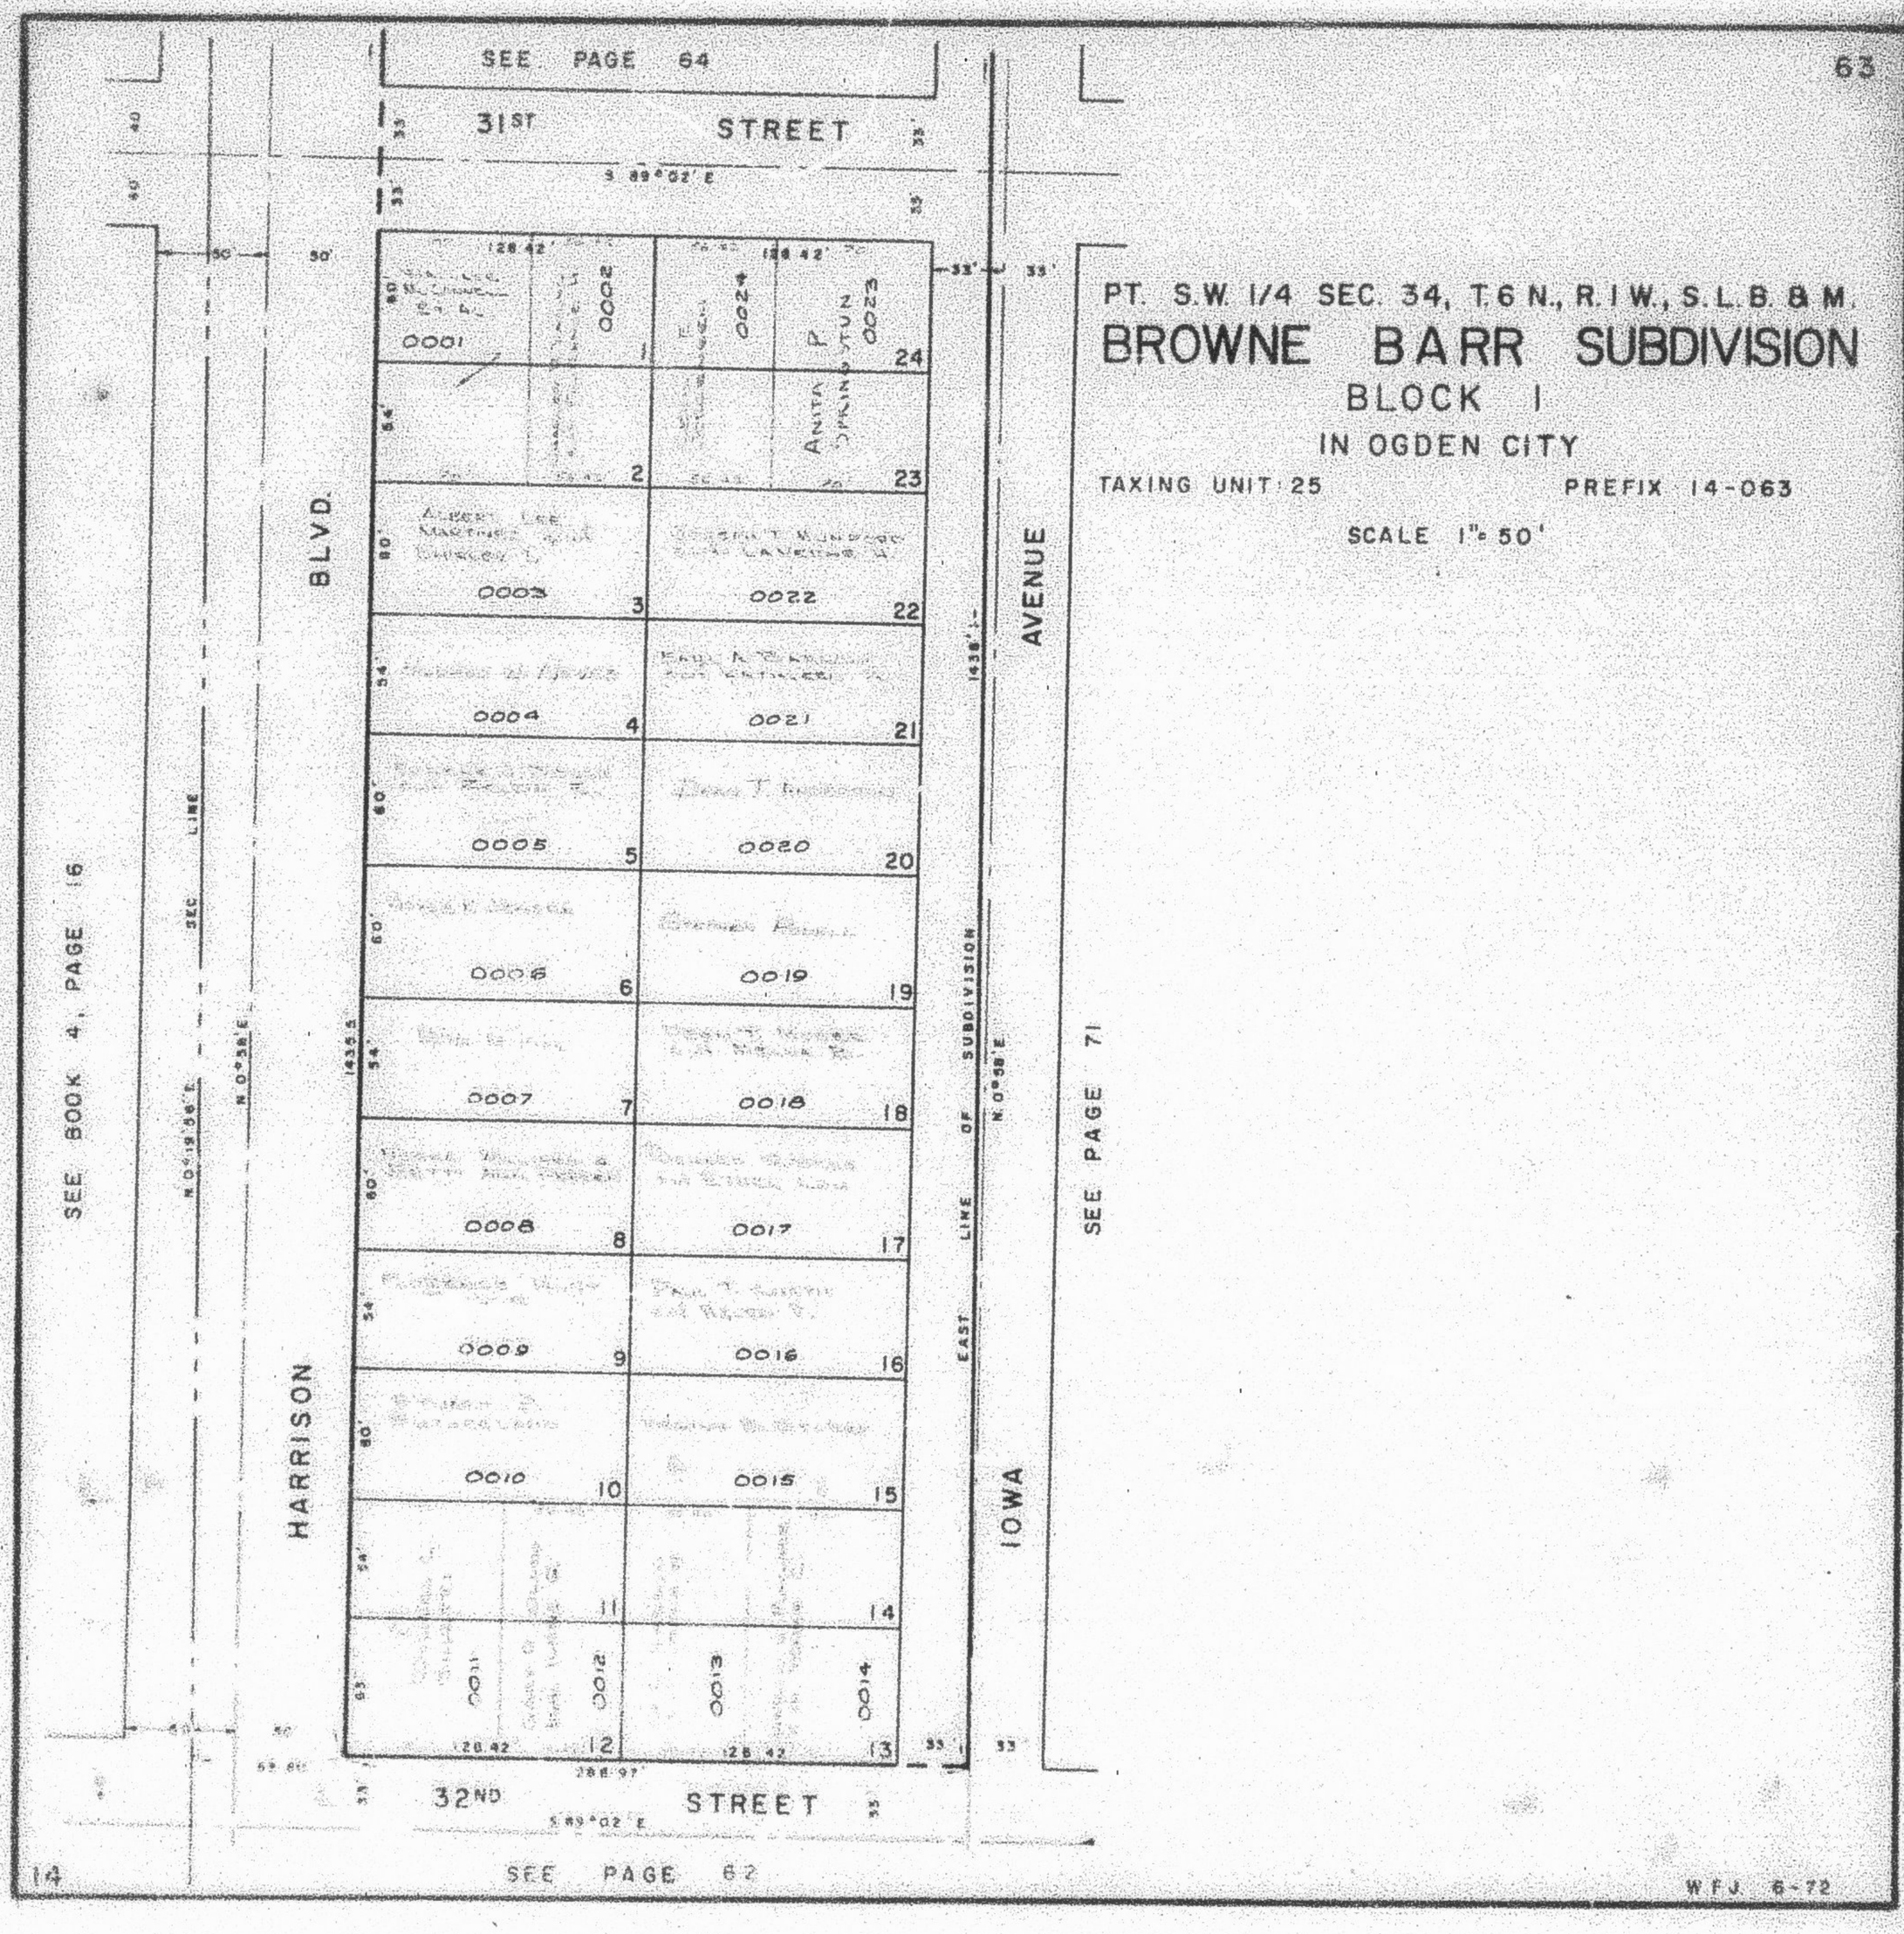
SEE PAGE 64
31ST STREET
S 89°02' E
128.42'
128.42'
0001
0002
0024
0023
24
2
23
0003
3
0022
22
0004
4
0021
21
0005
5
0020
20
0006
6
0019
19
0007
7
0018
18
0008
8
0017
17
0009
9
0016
16
0010
10
0015
15
11
14
0011
0012
0013
0014
12
13
128.42
128.42
288.97
32ND STREET
S 89°02' E
HARRISON BLVD.
IOWA AVENUE
EAST LINE OF SUBDIVISION
N 0°58' E
1438.5'
SEC LINE
N 0°58' E
N 0°19'58" E
SEE BOOK 4, PAGE 16
SEE PAGE 71
SEE PAGE 62
14
PT. S.W. 1/4 SEC. 34, T.6 N., R.1 W., S.L.B. & M.
BROWNE BARR SUBDIVISION
BLOCK 1
IN OGDEN CITY
TAXING UNIT: 25
PREFIX 14-063
SCALE 1" = 50'
W.F.J. 6-72