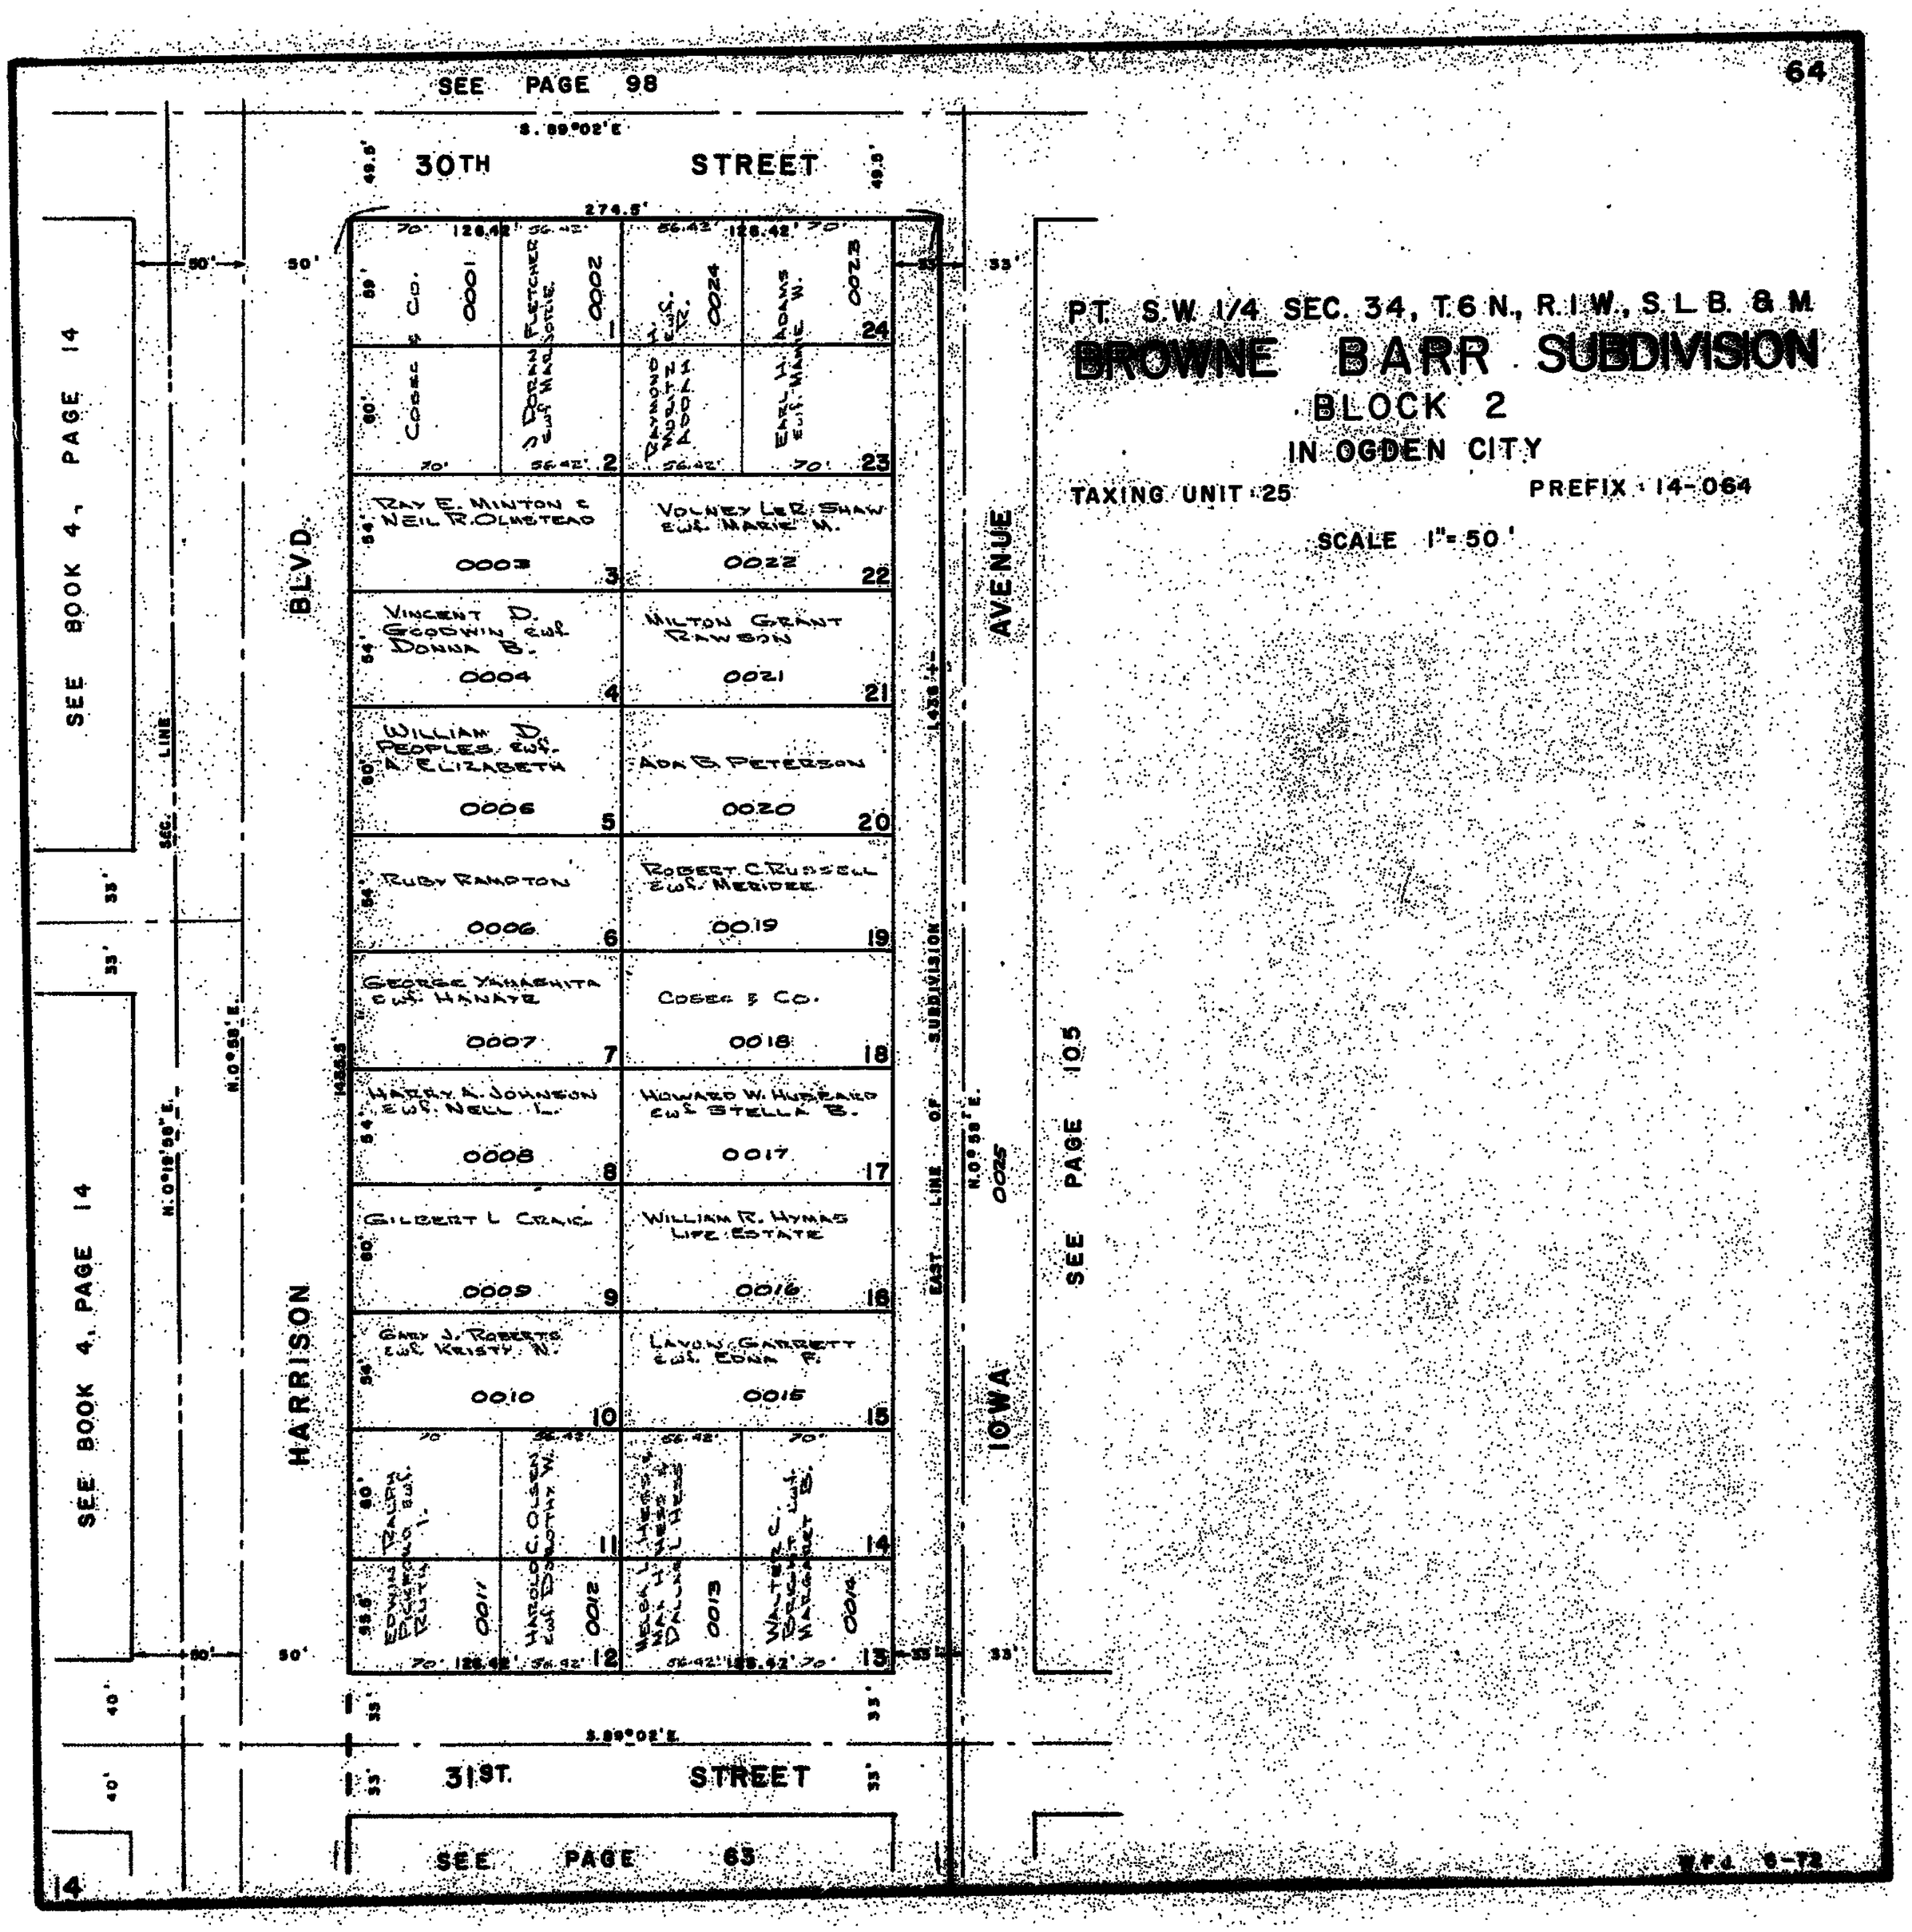
SEE PAGE 98
S. 89°02' E.
30TH STREET
274.5'
PT. S.W. 1/4 SEC. 34, T.6 N., R.1 W., S.L.B. & M.
BROWNE BARR SUBDIVISION
BLOCK 2
IN OGDEN CITY
TAXING UNIT 25
PREFIX 14-064
SCALE 1" = 50'
SEE BOOK 4, PAGE 14
SEE BOOK 4, PAGE 14
HARRISON BLVD.
IOWA AVENUE
EAST LINE OF SUBDIVISION
SEC. LINE
N. 0°58' E.
N. 0°19'58" E.
1436.5'
0025
SEE PAGE 105
31ST. STREET
S. 89°02' E.
SEE PAGE 65
Coseo & Co. 0001 1
Dorann Fletcher Ewf. Wade Sotie 0002 2
Raymond Nichols Ewf. Nell 0024
Earl H. Adams Ewf. Marie W. 0023 24
Coseo & Co. 0018 18
Howard W. Hubbard Ewf. Stella B. 0017 17
William R. Hymas Life Estate 0016 16
Lavon Garrett Ewf. Edna F. 0015 15
Earl H. Adams Ewf. Marie W. 0022 22
Ray E. Minton & Neil R. Olmstead 0003 3
Volney Lee Shaw Ewf. Marie M. 0021 21
Vincent D. Goodwin Ewf. Donna B. 0004 4
Milton Grant Rawson 0020 20
William D. Peoples Ewf. A. Elizabeth 0006 5
Ada B. Peterson 0019 19
Ruby Ramoton 0006 6
Robert C. Russell Ewf. Meridee 0007 7
George Yamashita Ewf. Hanate 0008 8
Harry A. Johnson Ewf. Nell L. 0009 9
Gilbert L. Craig 0010 10
Gary J. Roberts Ewf. Kristy N. 0011 11
Harold C. Olsen Ewf. Dorothy 0012 12
Wayne C. Luke Ewf. Margaret 0013 13
Wayne C. Luke Ewf. Margaret 0014 14
SEE PAGE 63
14