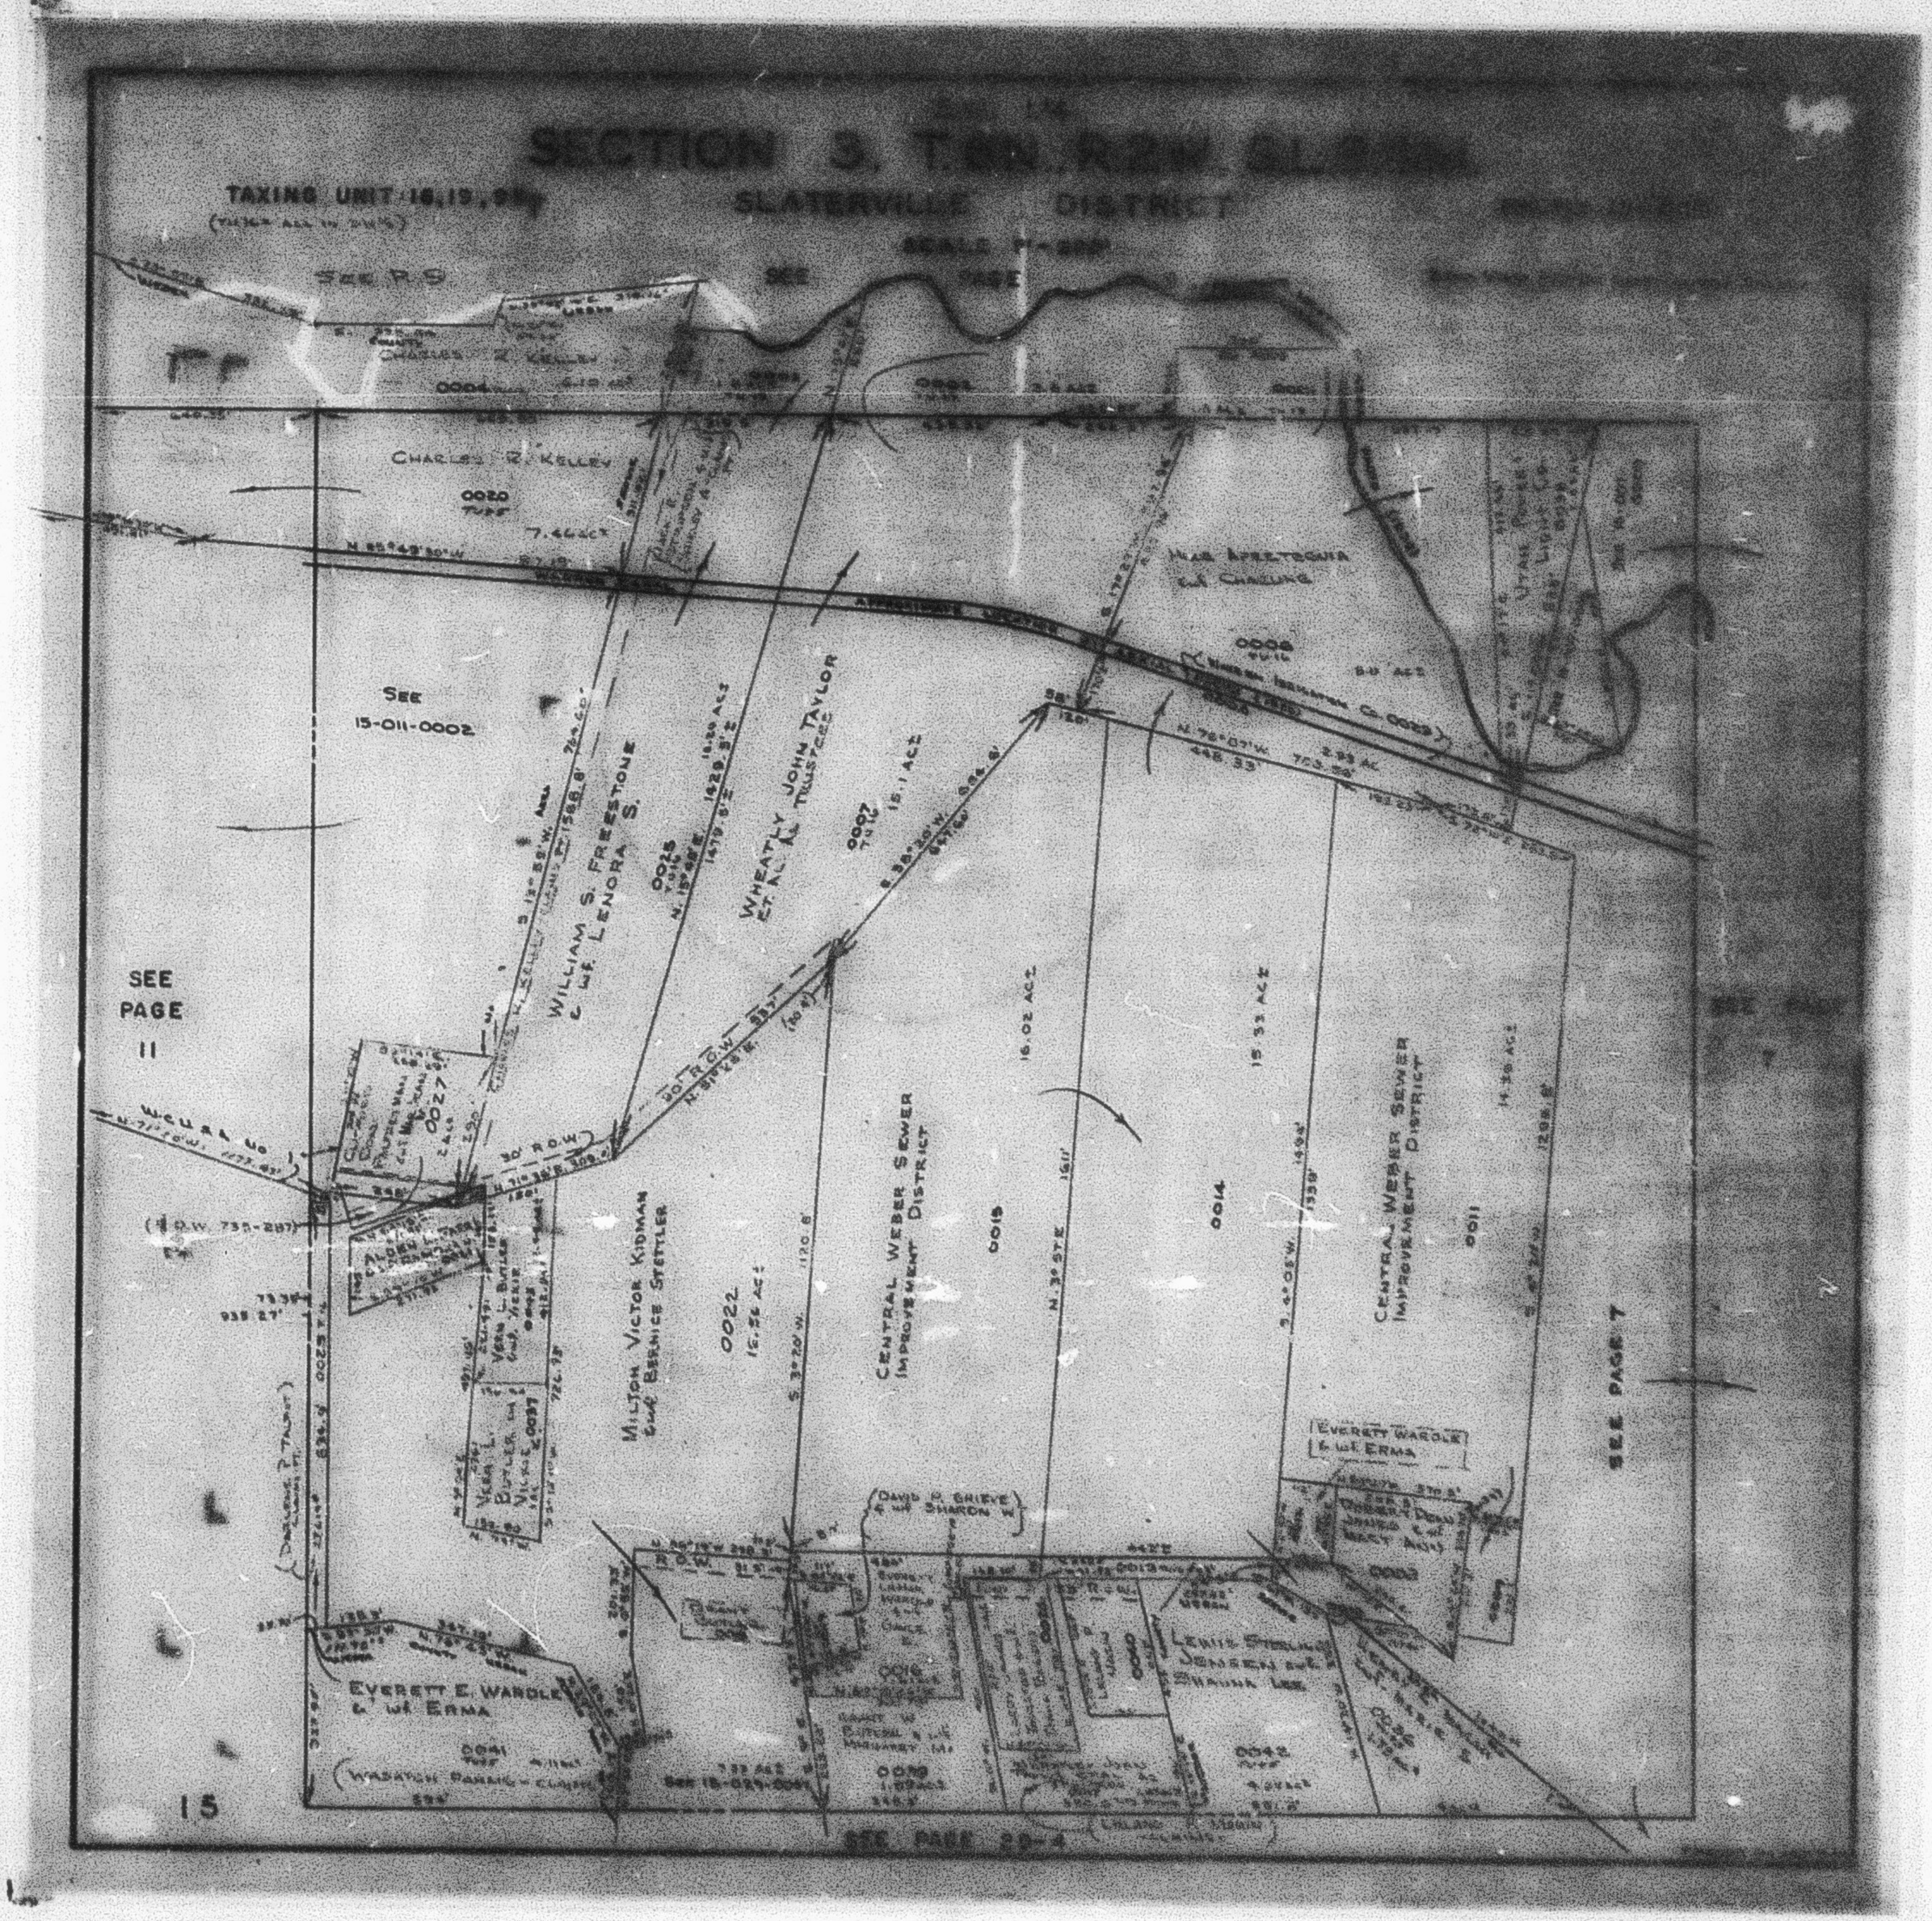
SECTION 3, T.6N., R.2W. S.L.B.&M.
TAXING UNIT 16,19,99
SLATERVILLE DISTRICT
SEE R.9
CHARLES R. KELLEY
0020
7.44 ACS
SEE 15-011-0002
WILLIAM S. FREESTONE & WF. LENORA S.
WHEATLY JOHN TAYLOR ET. AL. AS TRUSTEE
0007
15.1 ACS
SEE PAGE 11
W.C.U.R.R. Co.
30' R.O.W.
VICTOR KIDMAN & WF. BERNICE STETTLER
0022
16.56 ACS
CENTRAL WEBER SEWER IMPROVEMENT DISTRICT
0015
16.02 ACS
0014
15.33 ACS
0011
14.39 ACS
SEE PAGE 7
EVERETT WARDLE & WF. ERMA
DAVID P. GRIEVE & WF. SHARON W.
EVERETT E. WARDLE & WF. ERMA
0041
0042
SEE PAGE 29-4
15