PART OF N. 1/2 OF SEC. 34, T. 6 N., R. 2 W., S.L.B. & M.

118

RICHTON RANCHETTES

TAXING UNIT: 53,207

IN WEBER COUNTY & TAYLOR DISTRICT

PREFIX: 15-118

SCALE 1" = 100'

CURVE DATA

	A	B	C	D	E	F
Δ	22° 16'	17° 44'	40°00'	6° 01'	33° 59'	40° 00'
R	107.37'	107.37'	137.37'	167.37'	167.37'	107.37'
D	53.3629°	53.3629°	41.7079°	34.2330°	34.2330°	53.3629°
T	21.13'	16.75'	50.00'	8.80'	51.14'	39.08'
L	41.73	33.23'	95.91'	17.58'	99.27'	74.96'
LC	41.46'	33.10'		17.57'	97.82'	73.44'
	N. 11° 08' E.	N. 31° 08' E.		N. 3° 00' 30" E.	N. 23° 00' 30" E.	N. 20° 00' E.

	G	H	I	J	K	L
Δ	40° 00'	23° 25'	16° 35'	90° 00'	90° 00'	90° 00'
R	137.37	167.37'	167.37'	90.00'	60.00'	30.00'
D	41.7079°	34.2330°	34.2330°	63.6619°	95.4929°	190.986°
T	50.00	34.89'	24.39'	90.00'	60.00'	30.00'
L	95.91'	68.40'	48.44'	141.37'	94.25'	47.12'
LC		67.92'	48.28'	127.28'		42.43'
		N. 28° 17' 30" E.	N. 8° 17' 30" E.	S. 45° 00' E.		S. 45° 00' E.

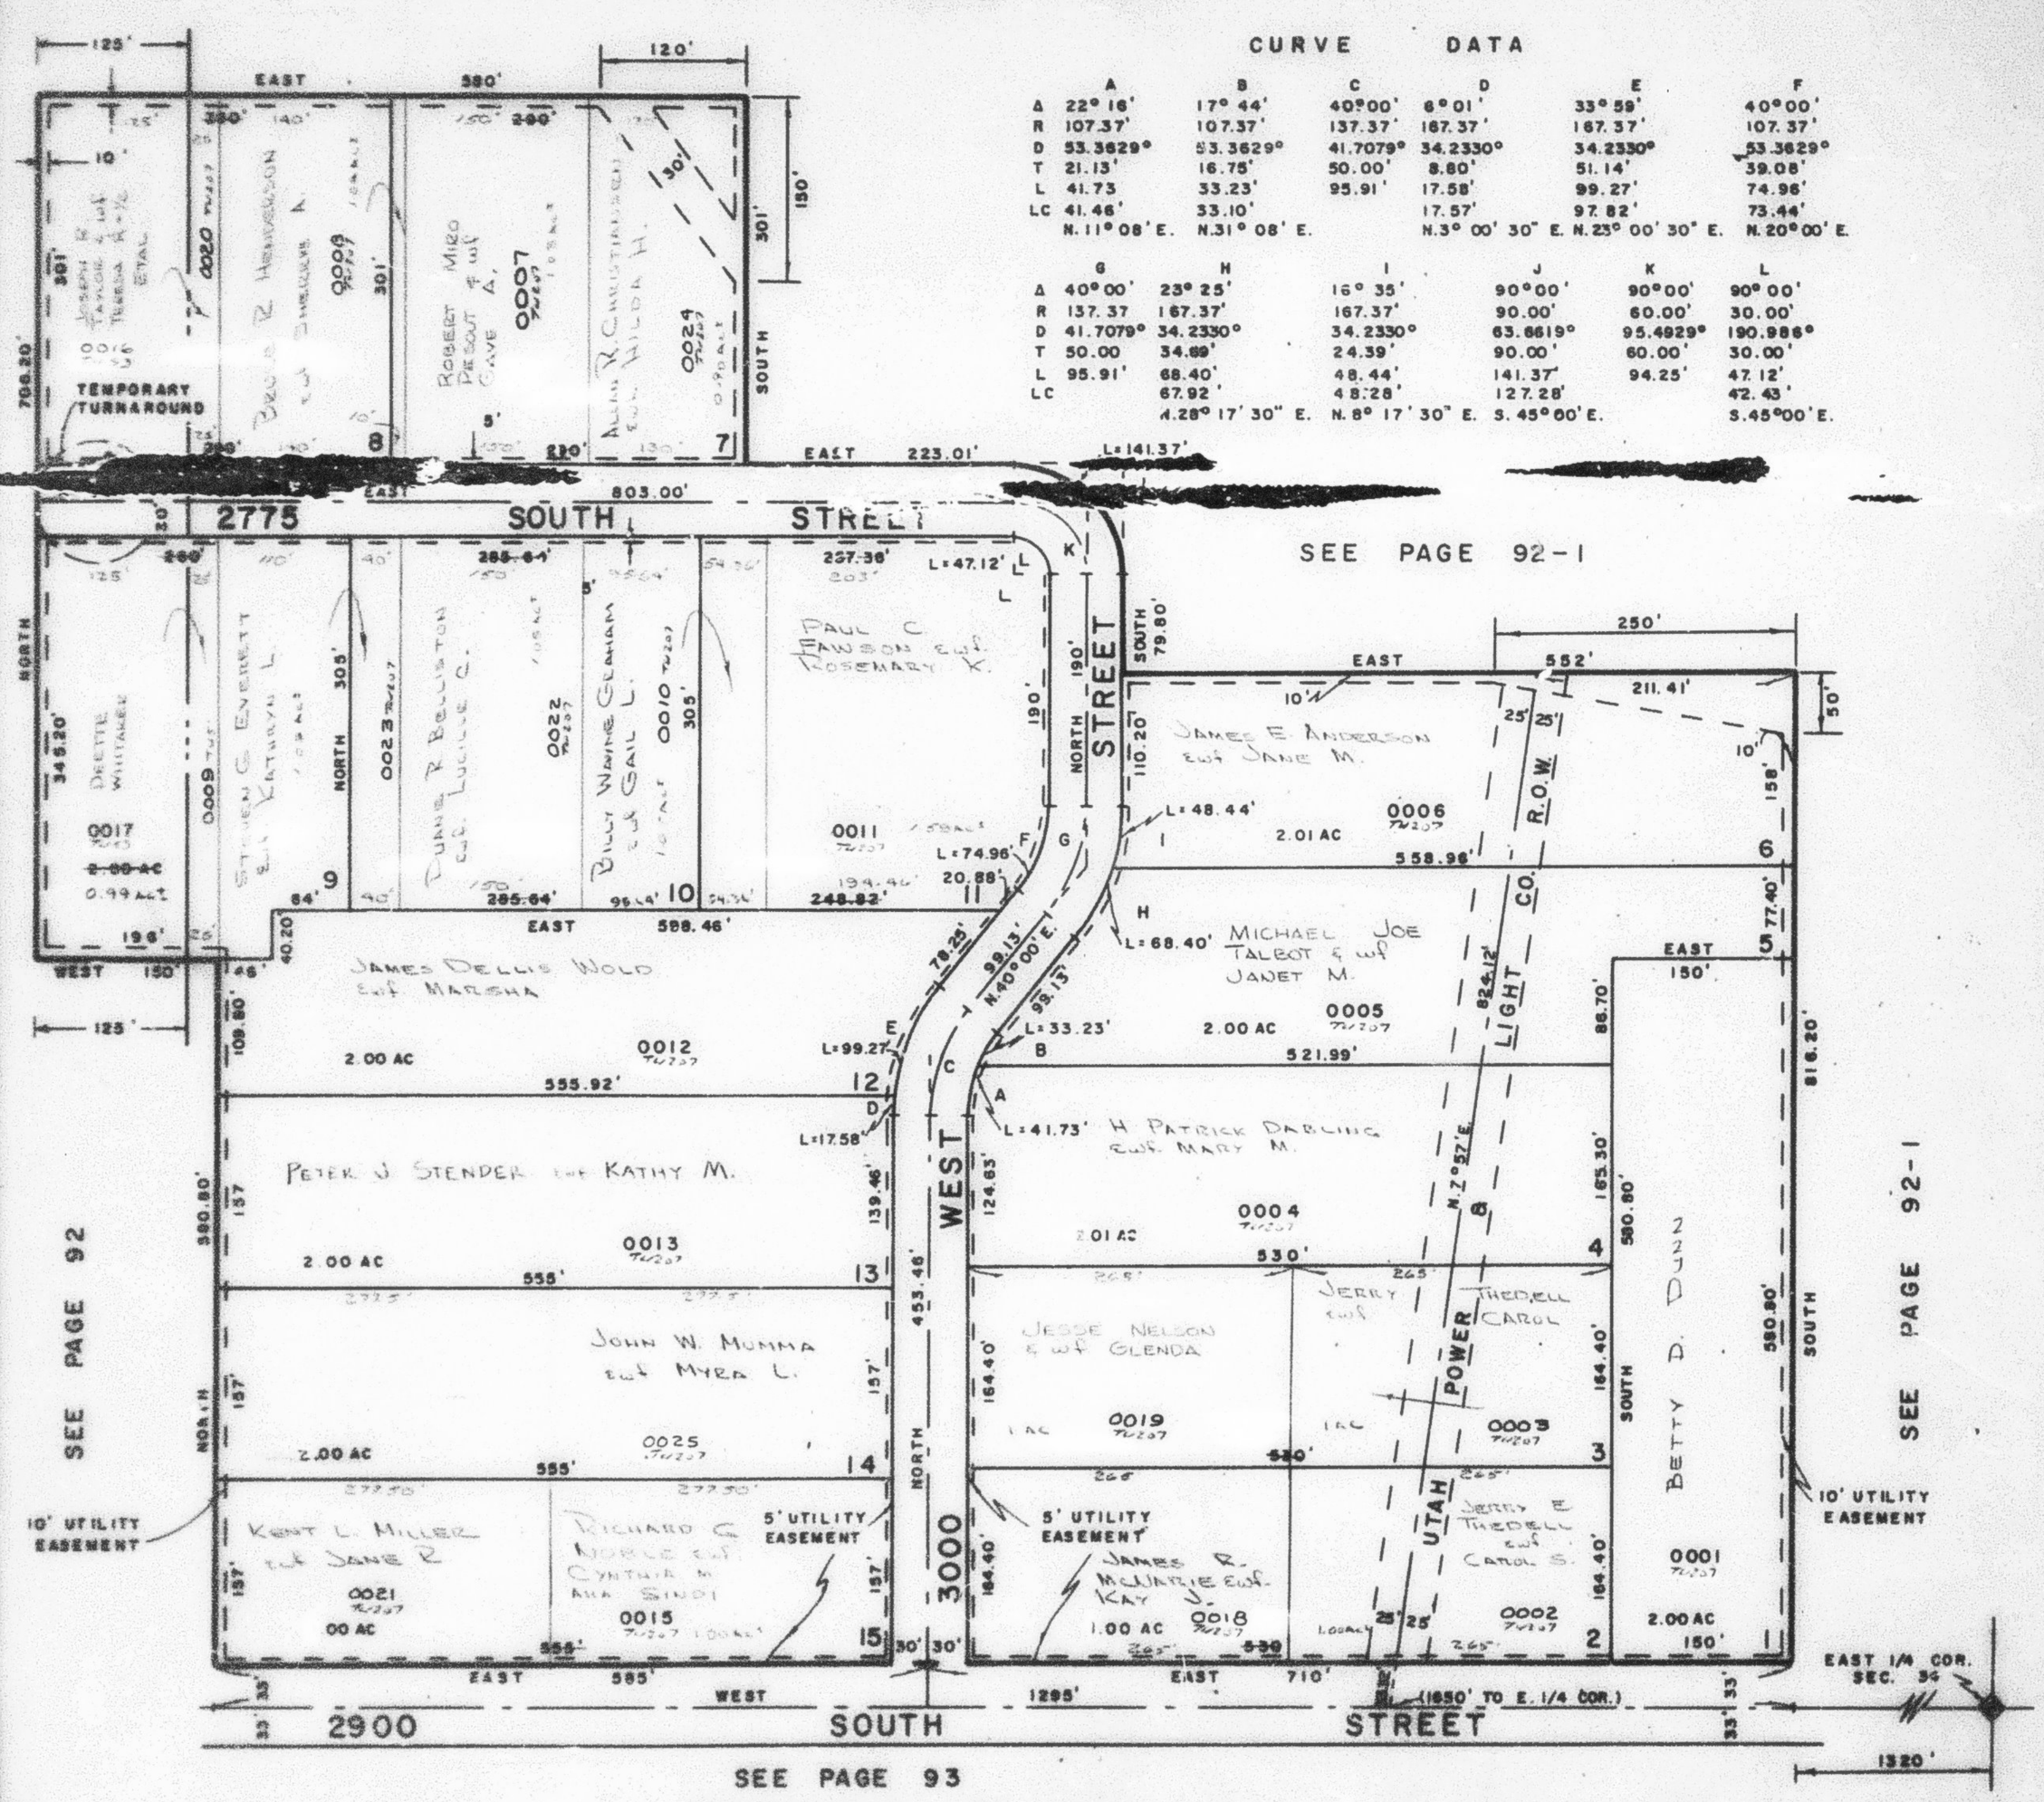

FOR COMPLETE ENG. DATA SEE ORIG. DED. PLAT IN BOOK 17, PAGE 64

15

W.F.J. 9-72