PART OF S. W. 1/4 OF SEC. 21, T. 6 N., R. 2 W., S.L.B. & M.

DEGIORGIO SUBDIVISION

TAXING UNIT: 53,104

IN WEBER COUNTY

SCALE 1" = 100'

PREFIX: 15-122

EXCEPT WHERE OTHERWISE SHOWN
ALL LOTS OWNED BY
M. & L. DEGIORGIO ENTERPRISES, LTD

CURVE DATA

	Δ	L	LC	R	T
1	33°09'	215.91'	212.91'	373.17'	
2	33°09'	233.26'		403.17'	120.00'
3	12°04'	91.23'	91.06'	433.17'	
4	21°05'	159.40'	158.50'	433.17'	
5	41°48'	74.01'	72.41'	102.67'	
6	38°49'20"	104.54'	102.75'	162.67'	
7	4°28'40"	12.71'	12.71'	162.67'	
8	41°18'	95.63'		132.67'	50'
9	41°18'	95.63'		132.67'	50'
10	41°18'	74.01'	72.41'	102.67'	
11	32°24'53"	92.03'	90.81'	162.67'	
12	8°53'07"	25.23'	25.20'	162.67'	

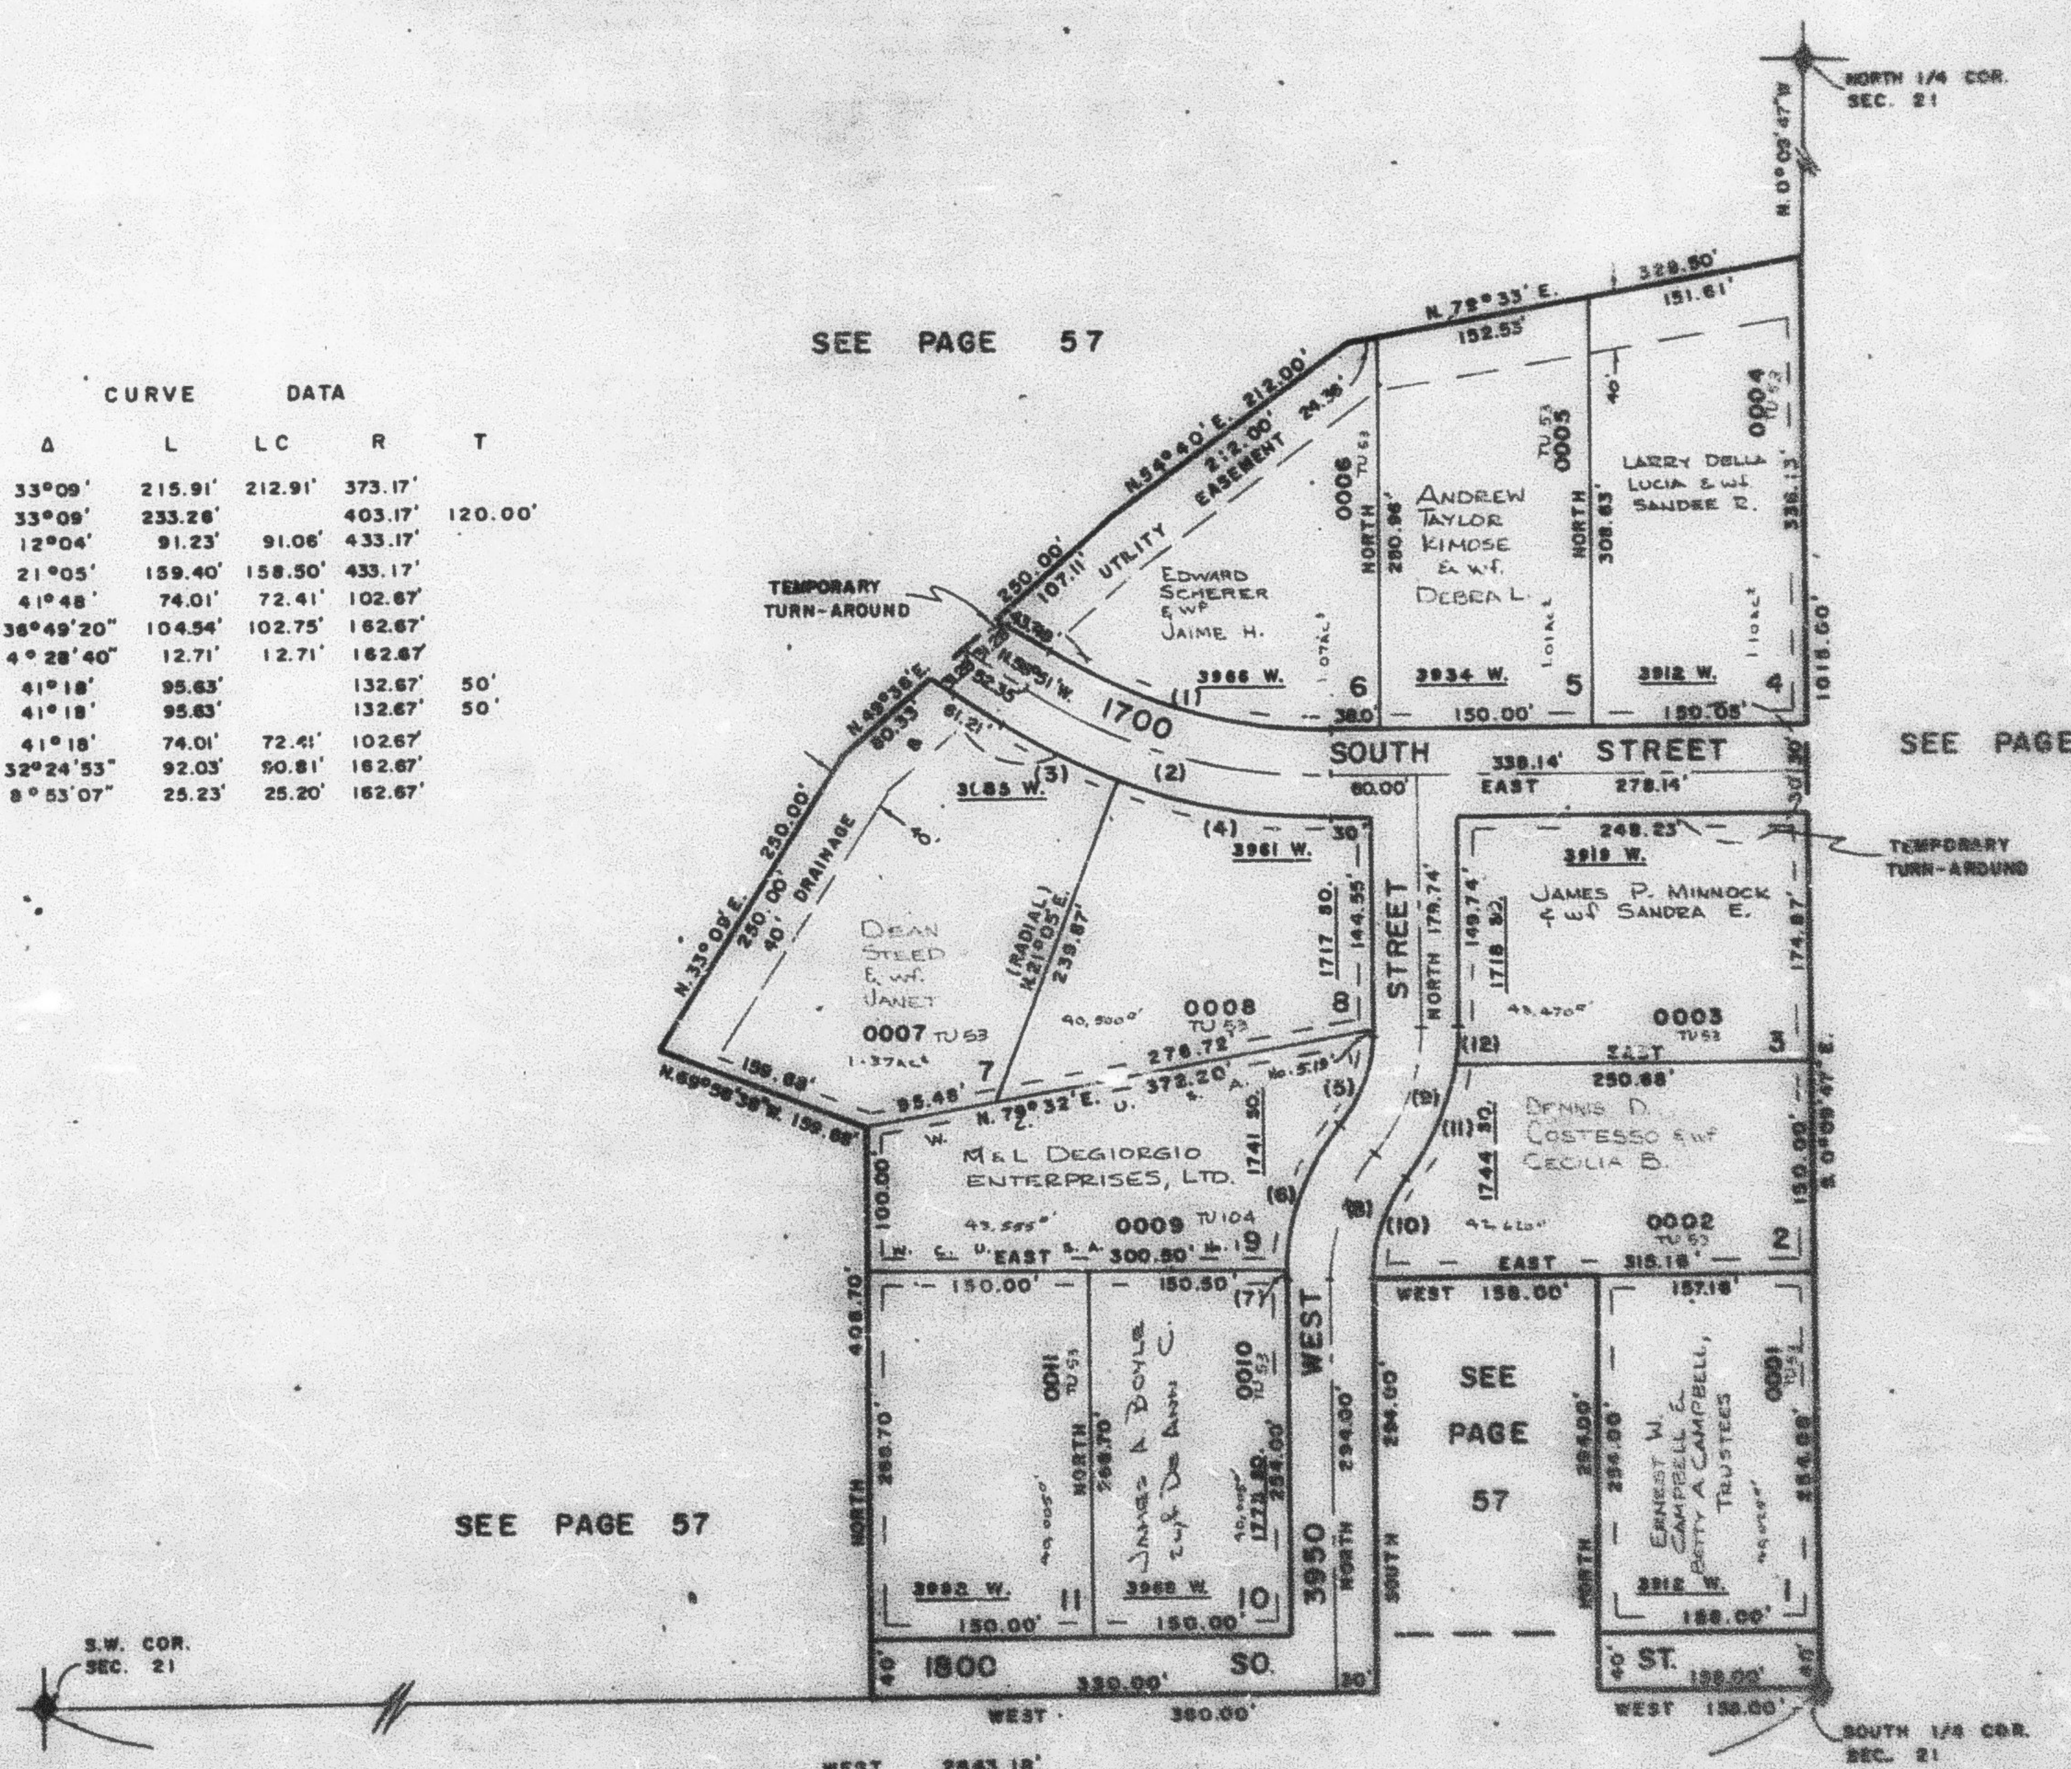

7' UTILITY & DRAINAGE EASEMENTS EACH SIDE OF PROPERTY LINES AS INDICATED BY DASHED LINE, UNLESS INDICATED OTHERWISE

FOR COMPLETE ENG. DATA SEE ORIG. DED. PLAT IN BOOK 19, PAGE 40

SEE PAGE 78-4