PART OF S.E. 1/4 SEC. 28, T. 6 N., R. 2 W., S.L.B. & M.

WILLOW WOOD SUBDIVISION NO. 2

IN WEBER COUNTY

SCALE 1"=100'

NOTE: PAGE 152 OMITTED

TAXING UNIT: 104

PREFIX: 15-151

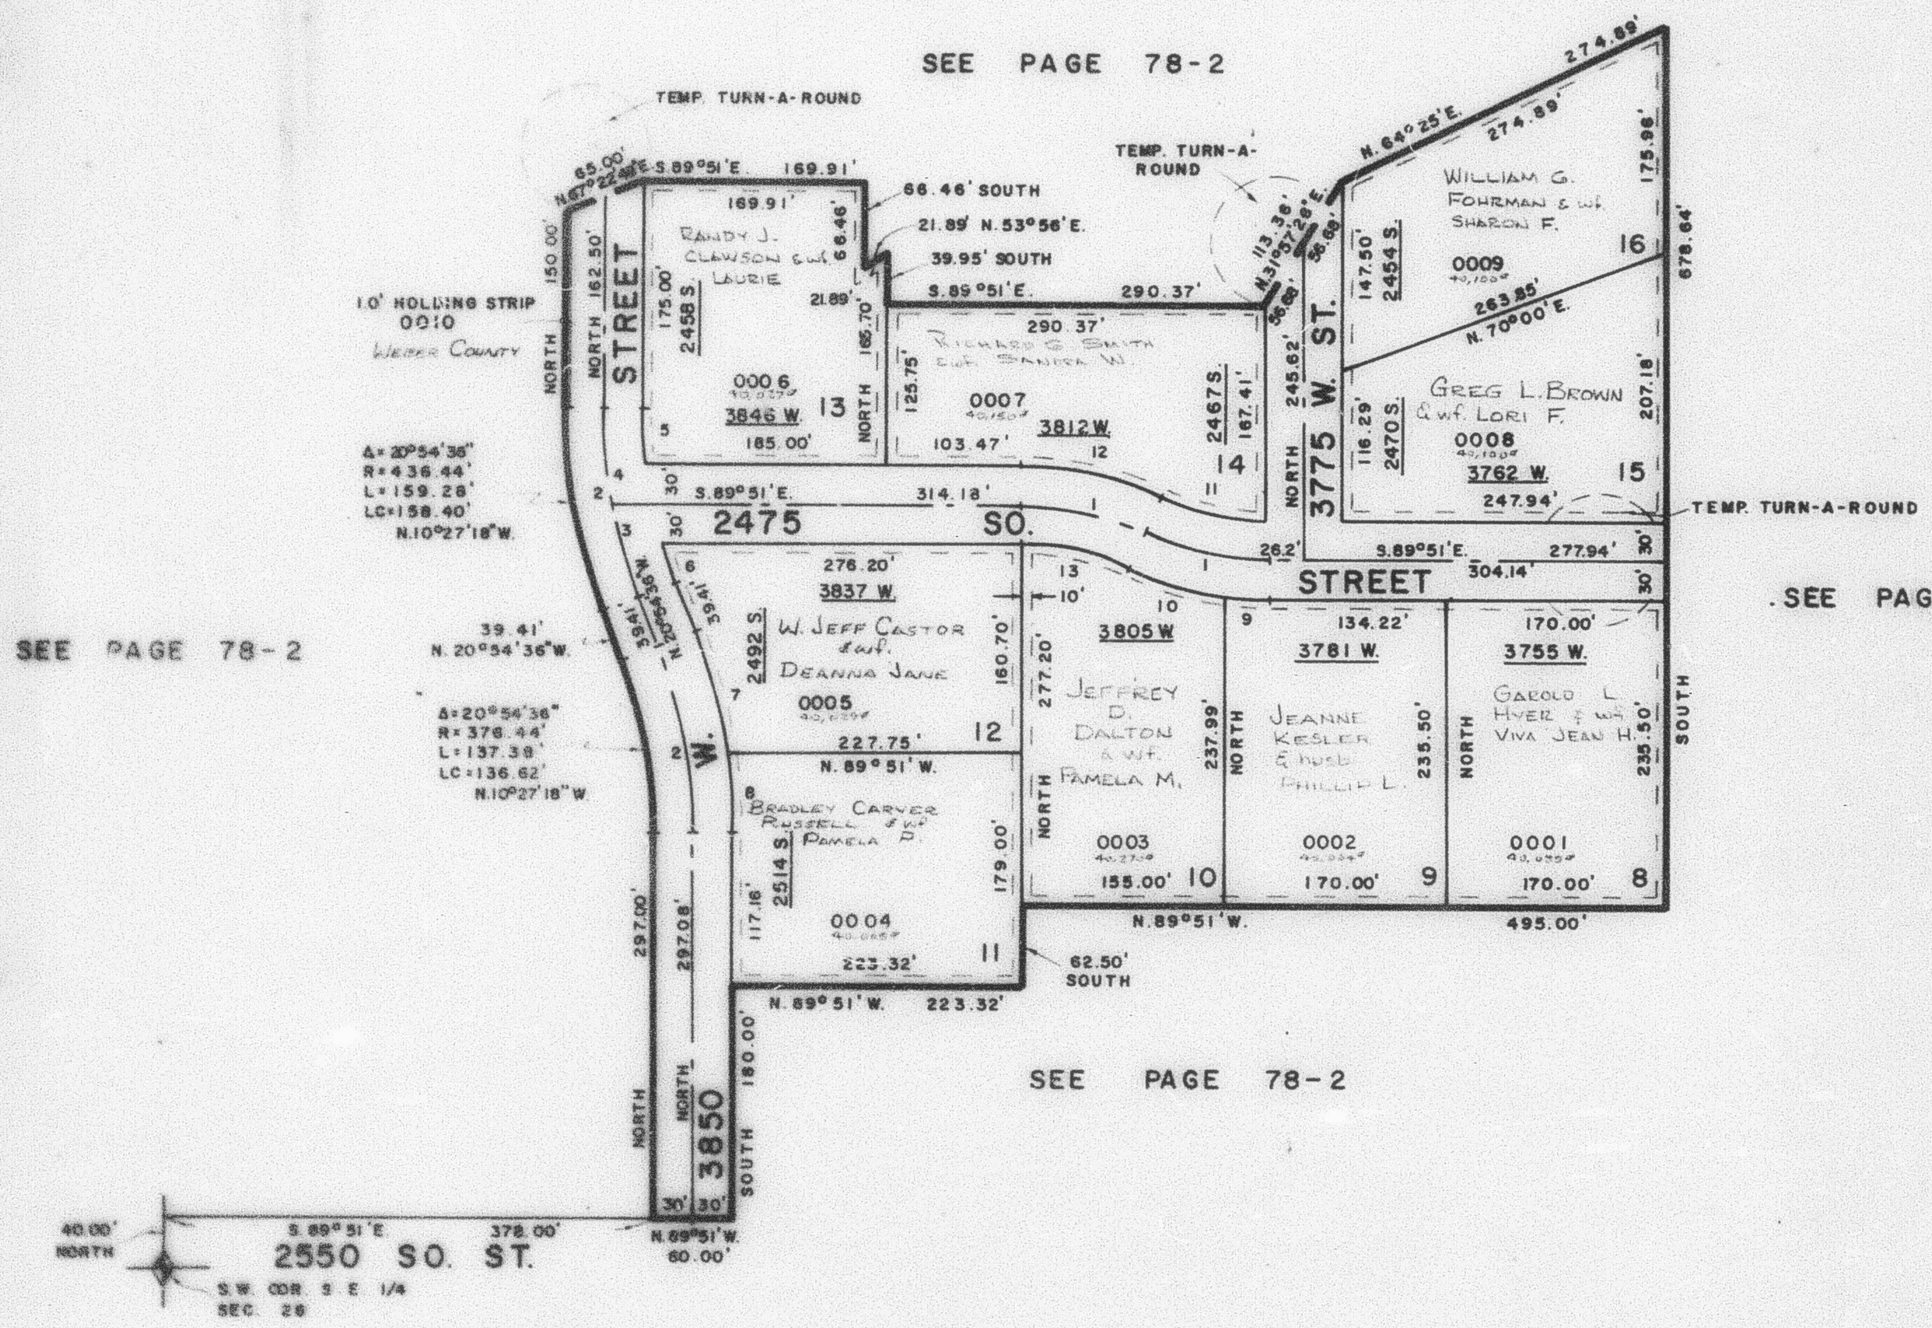

CURVE DATA.

	1	2	3	4	5	6	7	8	9	10	11	12	13
Δ=	24°38'43"	20°54'36"	10°23'50"	10°30'46"	6°44'48"	4°49'54"	12°45'45"	8°08'51"	7°58'45"	16°41'58"	23°31'39"	24°38'43"	24°38'43"
R=	228.89'	406.44'	406.44'	406.44'	376.44'	376.44'	436.44'	436.44'	258.89'	258.89'	198.89'	238.89'	198.89'
L=	98.45'	148.33'	73.76'	74.50'	44.33'	31.75'	97.22'	62.06'	35.90'	75.46'	81.67'	111.36'	85.55'
T=	50.00'	75.00'	36.98'	37.39'									
LC=					44.30'	31.75'	97.02'	62.01'	35.87'	75.19'	81.10'	110.50'	84.89'
					N.3°22'24"W.	N.18°29'39"W.	N.14°31'44"W.	N.4°04'26"W.	S.85°52'37"E.	S.73°35'16"E.	S.76°58'07"E.	S.77°31'39"E.	S.77°31'39"E.

7' UTILITY & DRAINAGE EASEMENT EACH SIDE OF PROPERTY LINE AS INDICATED BY DASHED LINES

FOR COMPLETE ENG. DATA SEE ORIG. DED. PLAT IN BOOK 22, PAGE 82

W.F.J. 9-79