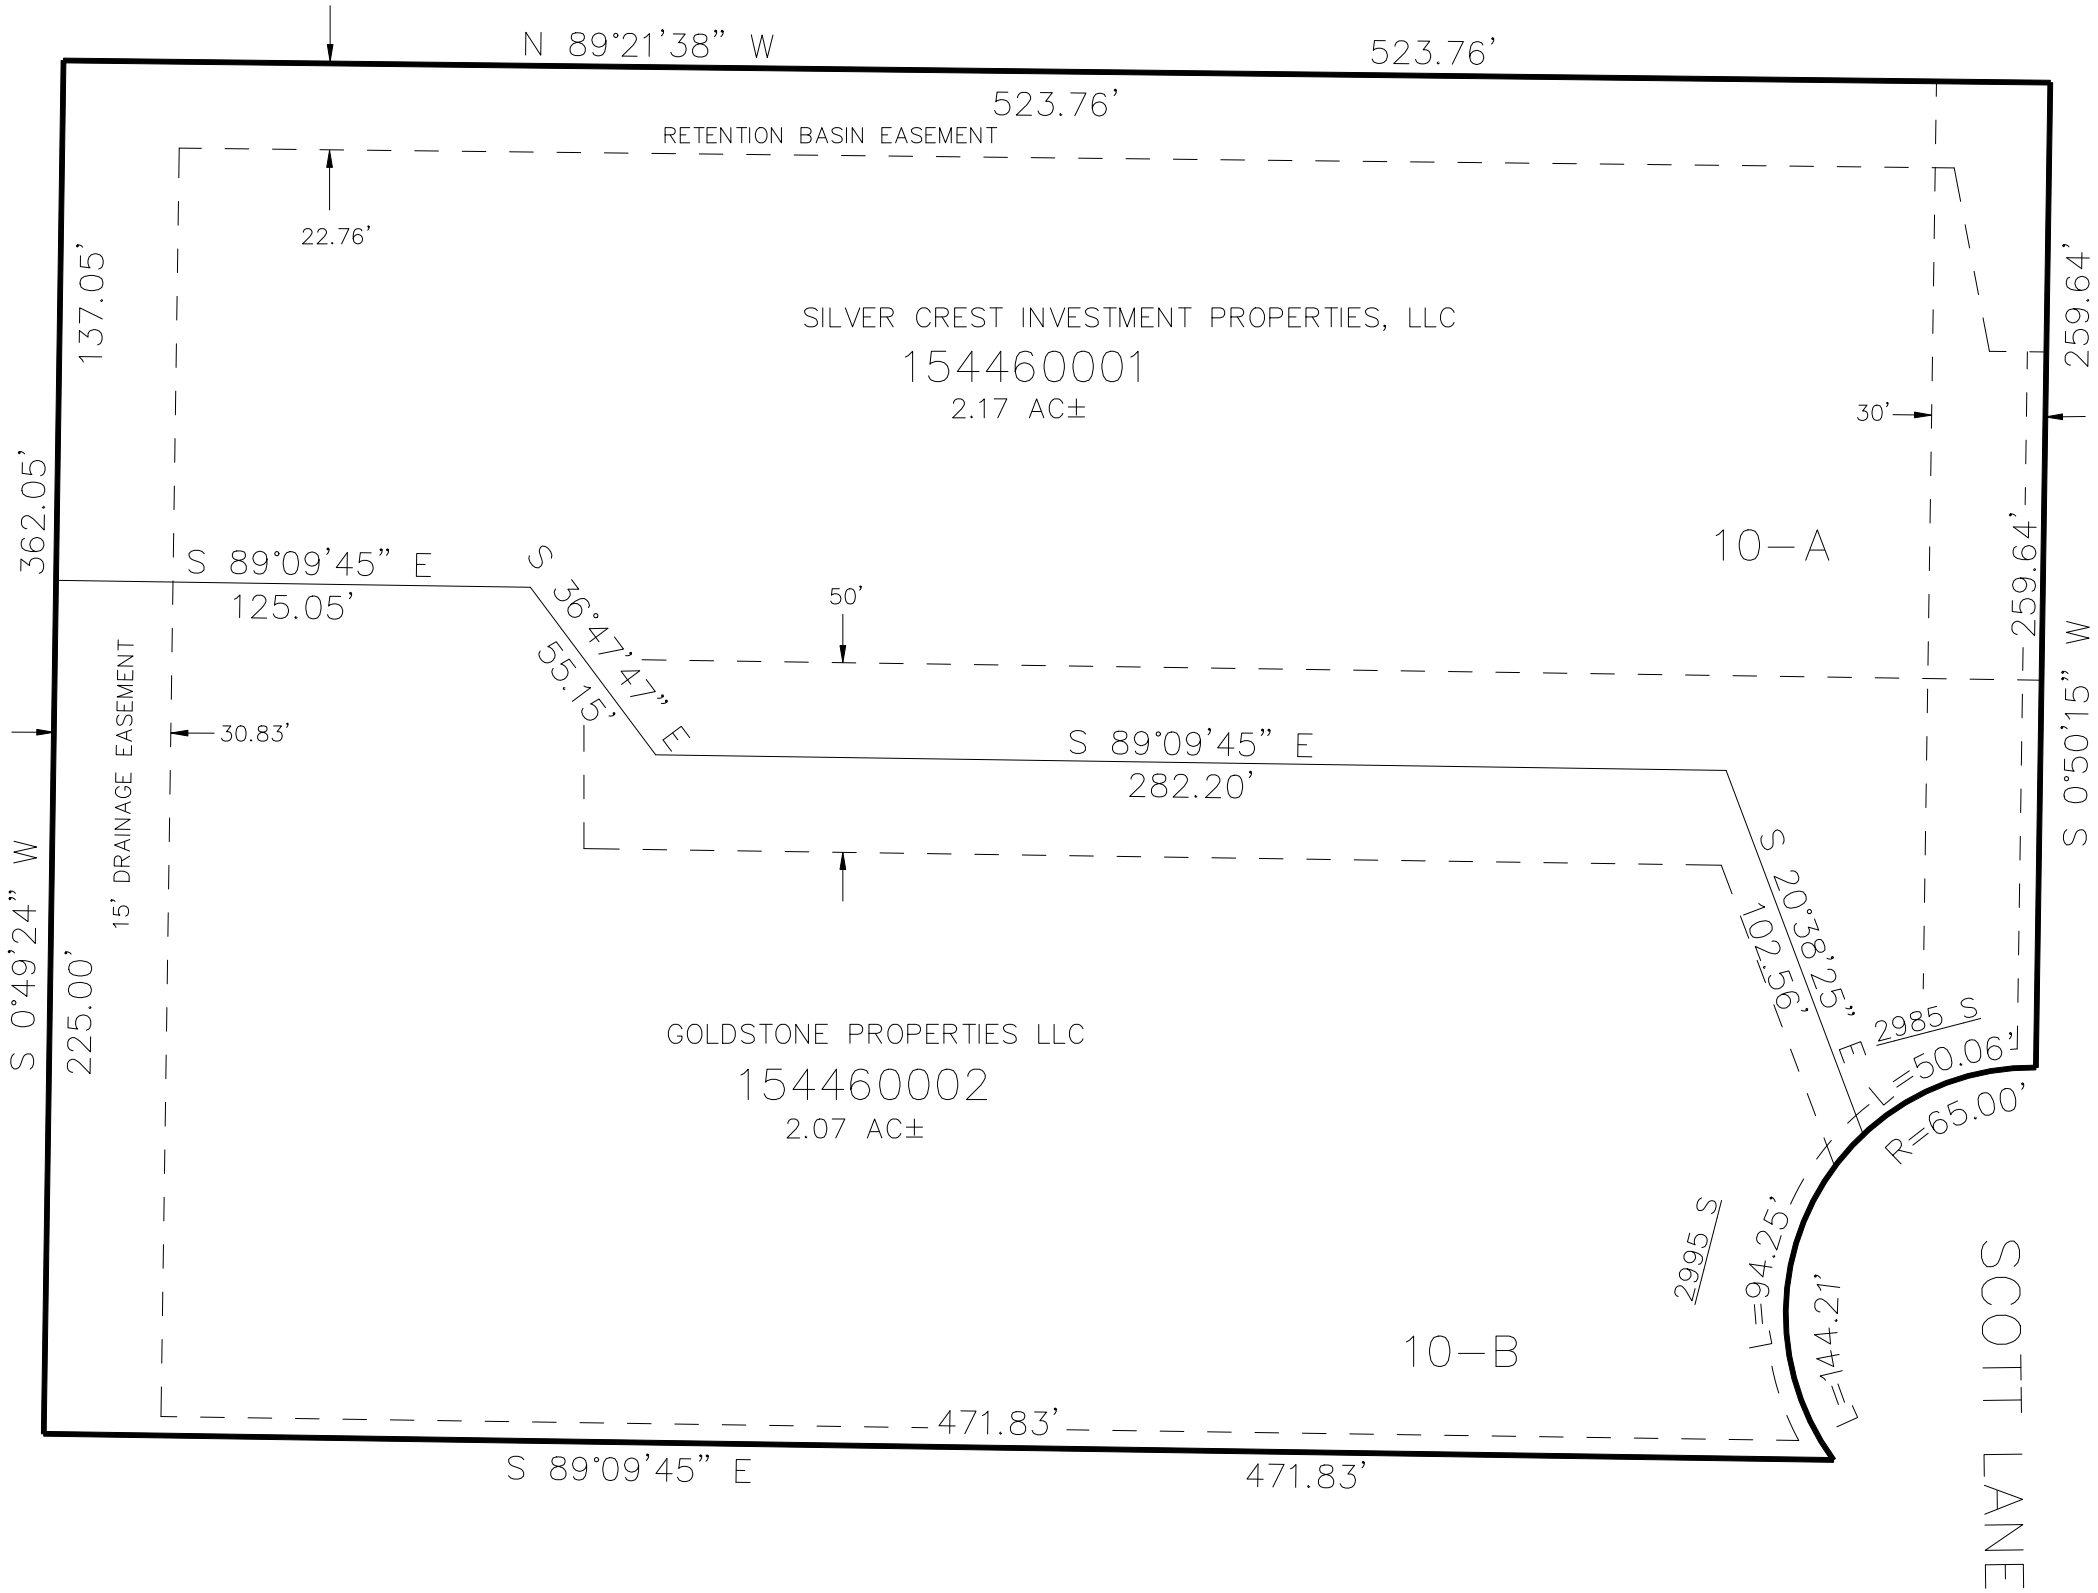
N 89°21'38" W
523.76'
523.76'
RETENTION BASIN EASEMENT
22.76'
137.05'
SILVER CREST INVESTMENT PROPERTIES, LLC
154460001
2.17 AC±
30'
259.64'
362.05'
S 89°09'45" E
125.05'
S 36°47'47" E
55.15'
50'
10-A
259.64'
S 0°50'15" W
30.83'
15' DRAINAGE EASEMENT
S 89°09'45" E
282.20'
S 20°38'25" E
102.56'
S 0°49'24" W
225.00'
GOLDSTONE PROPERTIES LLC
154460002
2.07 AC±
2985 S
L=50.06'
R=65.00'
2995 S
L=94.25'
L=144.21'
10-B
471.83'
S 89°09'45" E
471.83'
SCOTT LANE