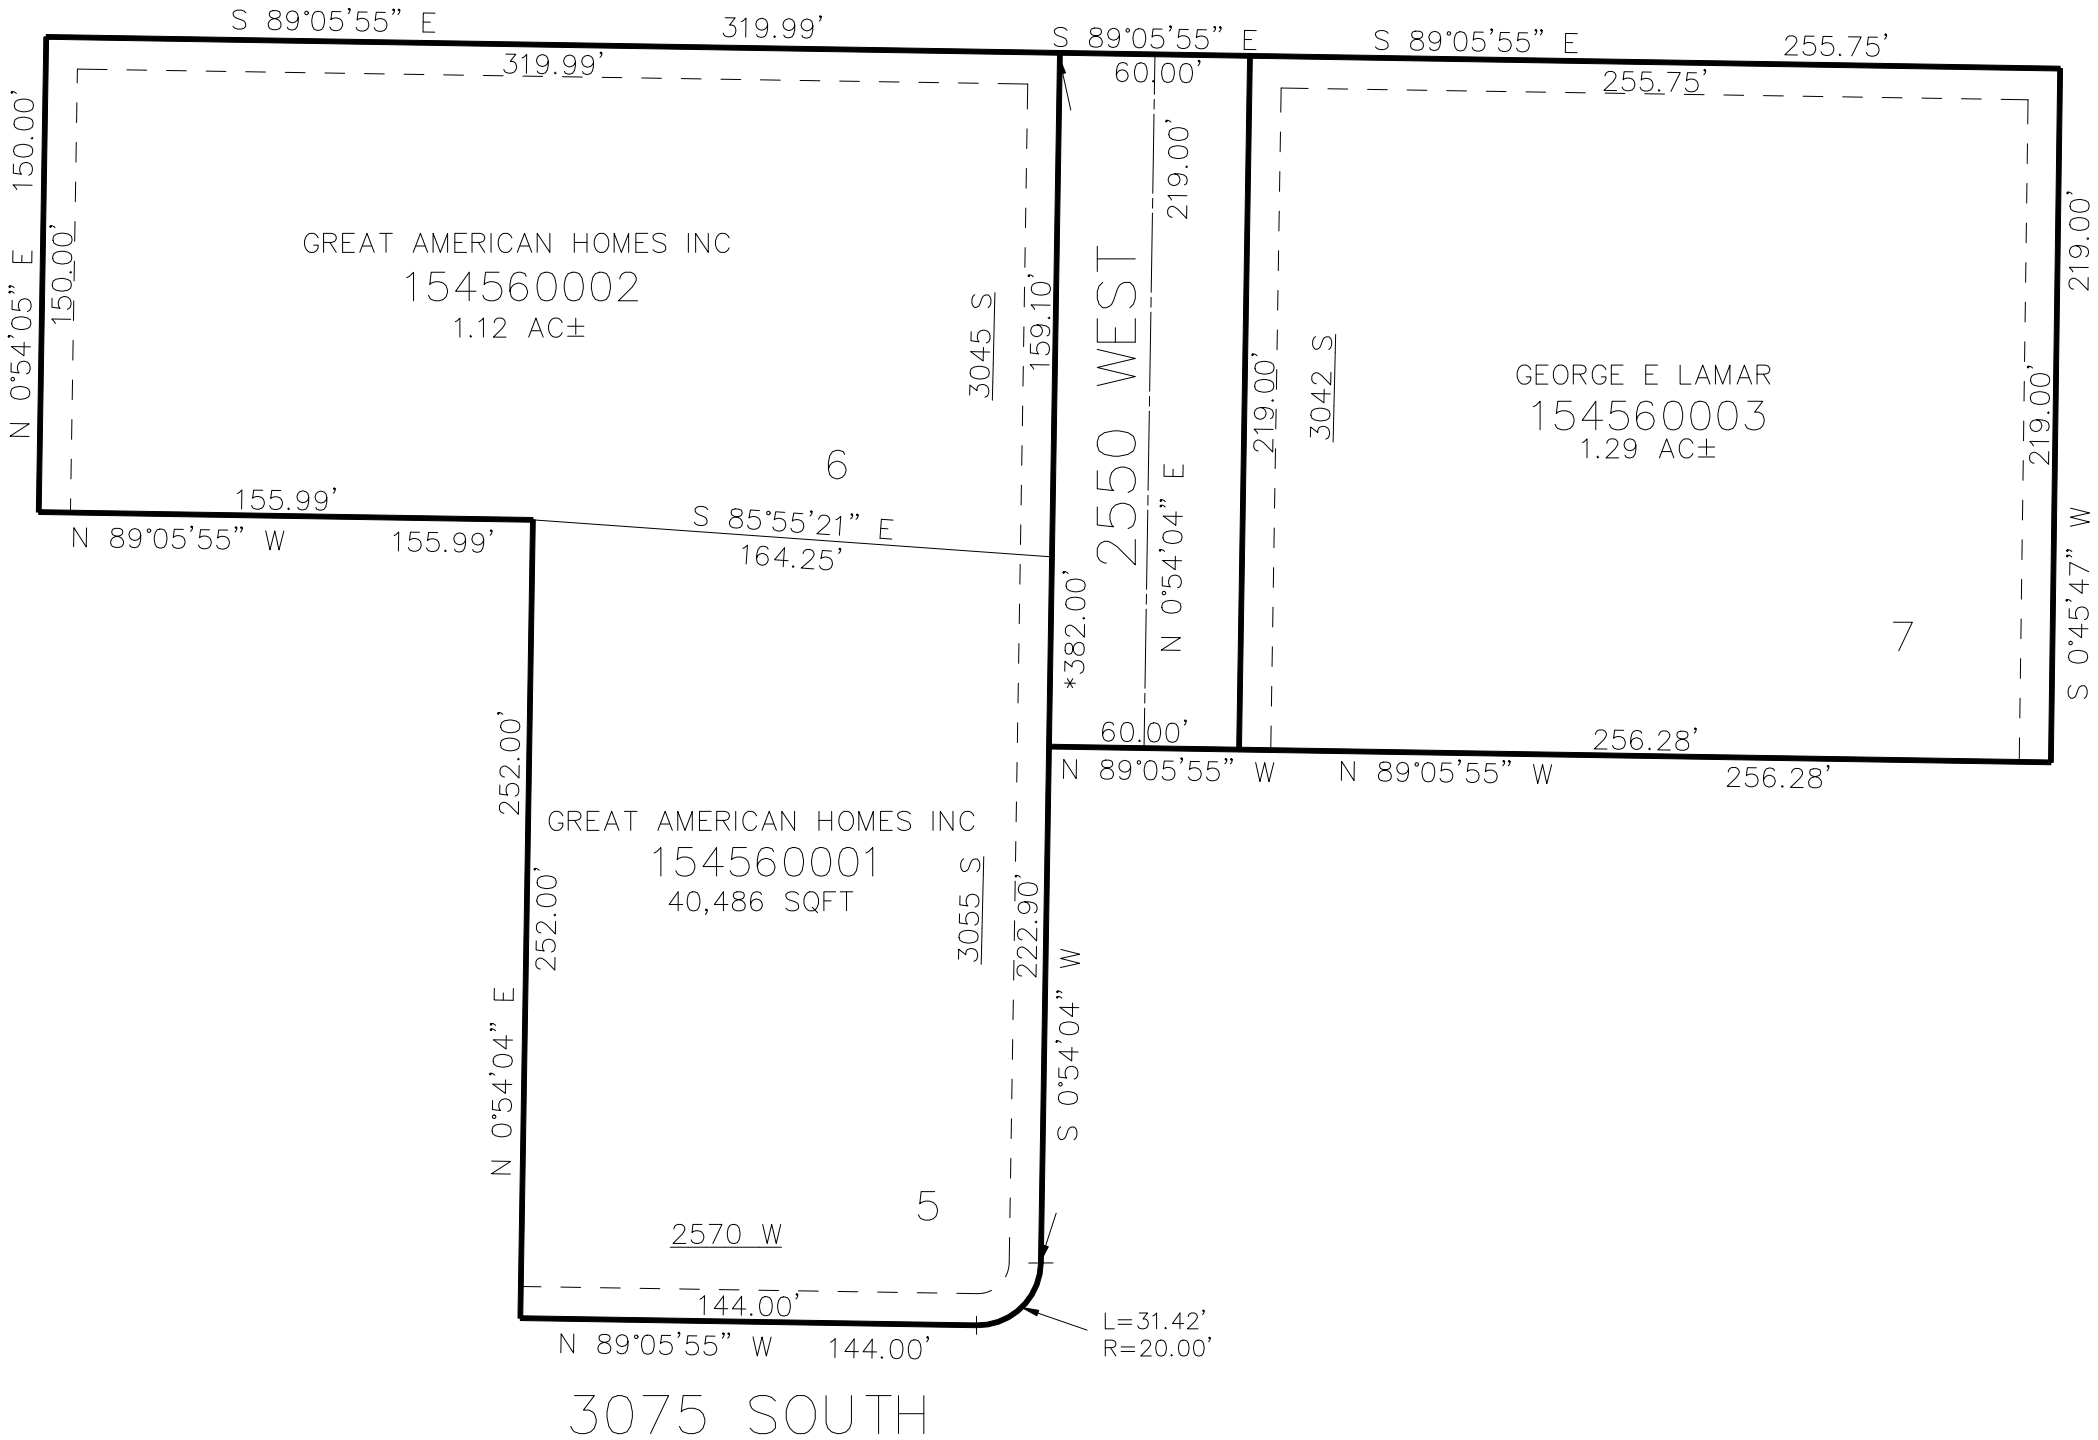
S 89°05'55" E
319.99'
319.99'
150.00'
N 0°54'05" E
150.00'
GREAT AMERICAN HOMES INC
154560002
1.12 AC±
3045 S
159.10'
6
155.99'
N 89°05'55" W
155.99'
S 85°55'21" E
164.25'
S 89°05'55" E
60.00'
219.00'
2550 WEST
N 0°54'04" E
*382.00'
60.00'
S 89°05'55" E
255.75'
255.75'
219.00'
3042 S
GEORGE E LAMAR
154560003
1.29 AC±
219.00'
219.00'
S 0°45'47" W
7
256.28'
N 89°05'55" W
N 89°05'55" W
256.28'
252.00'
GREAT AMERICAN HOMES INC
154560001
40,486 SQFT
3055 S
222.90'
252.00'
N 0°54'04" E
S 0°54'04" W
5
2570 W
144.00'
N 89°05'55" W
144.00'
L=31.42'
R=20.00'
3075 SOUTH