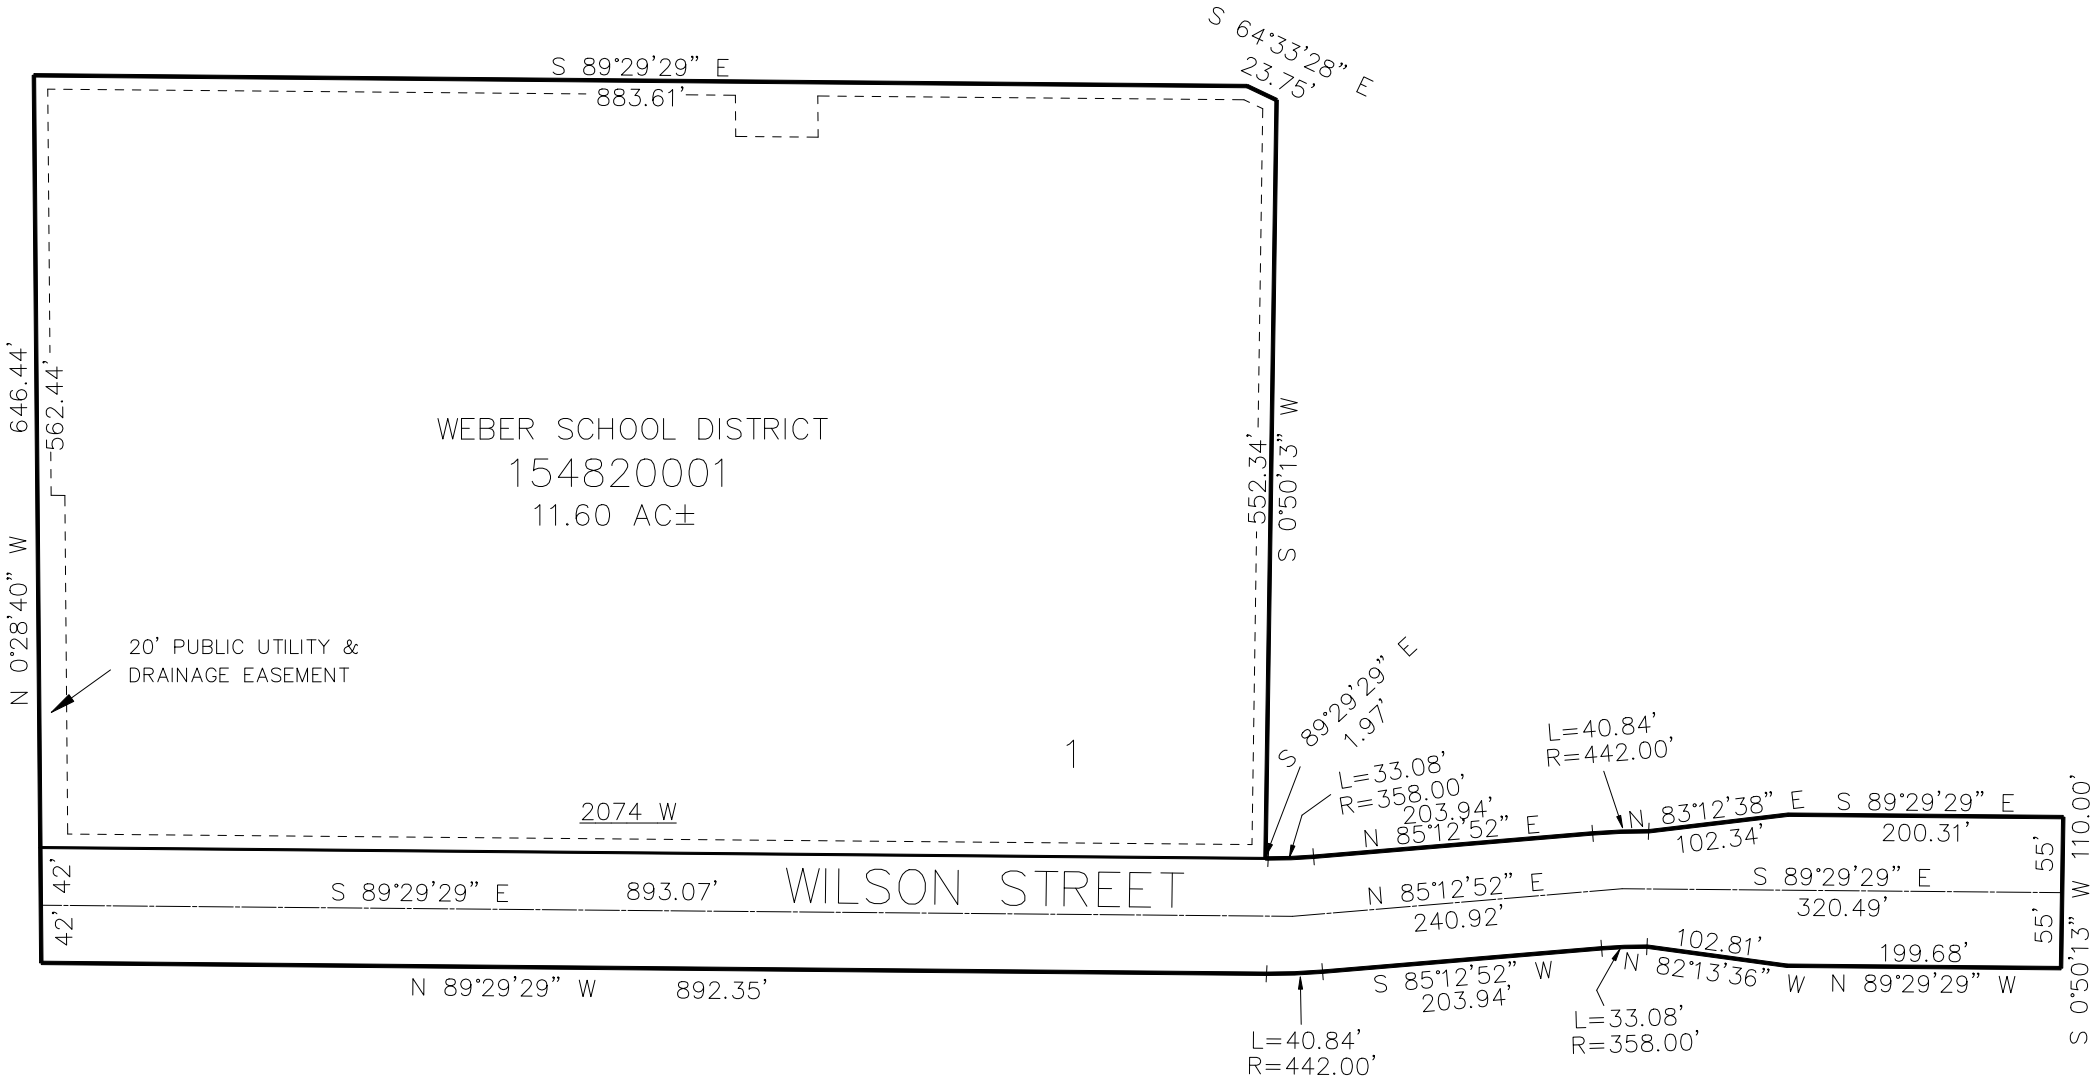
S 89°29'29" E
883.61'
S 64°33'28" E
23.75'
646.44'
562.44'
N 0°28'40" W
WEBER SCHOOL DISTRICT
154820001
11.60 AC±
552.34'
S 0°50'13" W
20' PUBLIC UTILITY &
DRAINAGE EASEMENT
1
S 89°29'29" E
1.97'
L=33.08'
R=358.00'
203.94'
N 85°12'52" E
L=40.84'
R=442.00'
N 83°12'38" E
102.34'
S 89°29'29" E
200.31'
2074 W
42'
42'
S 89°29'29" E
893.07'
WILSON STREET
N 85°12'52" E
240.92'
S 89°29'29" E
320.49'
55'
55'
S 0°50'13" W 110.00'
102.81'
N 82°13'36" W
199.68'
N 89°29'29" W
N 89°29'29" W
892.35'
S 85°12'52" W
203.94'
L=40.84'
R=442.00'
L=33.08'
R=358.00'