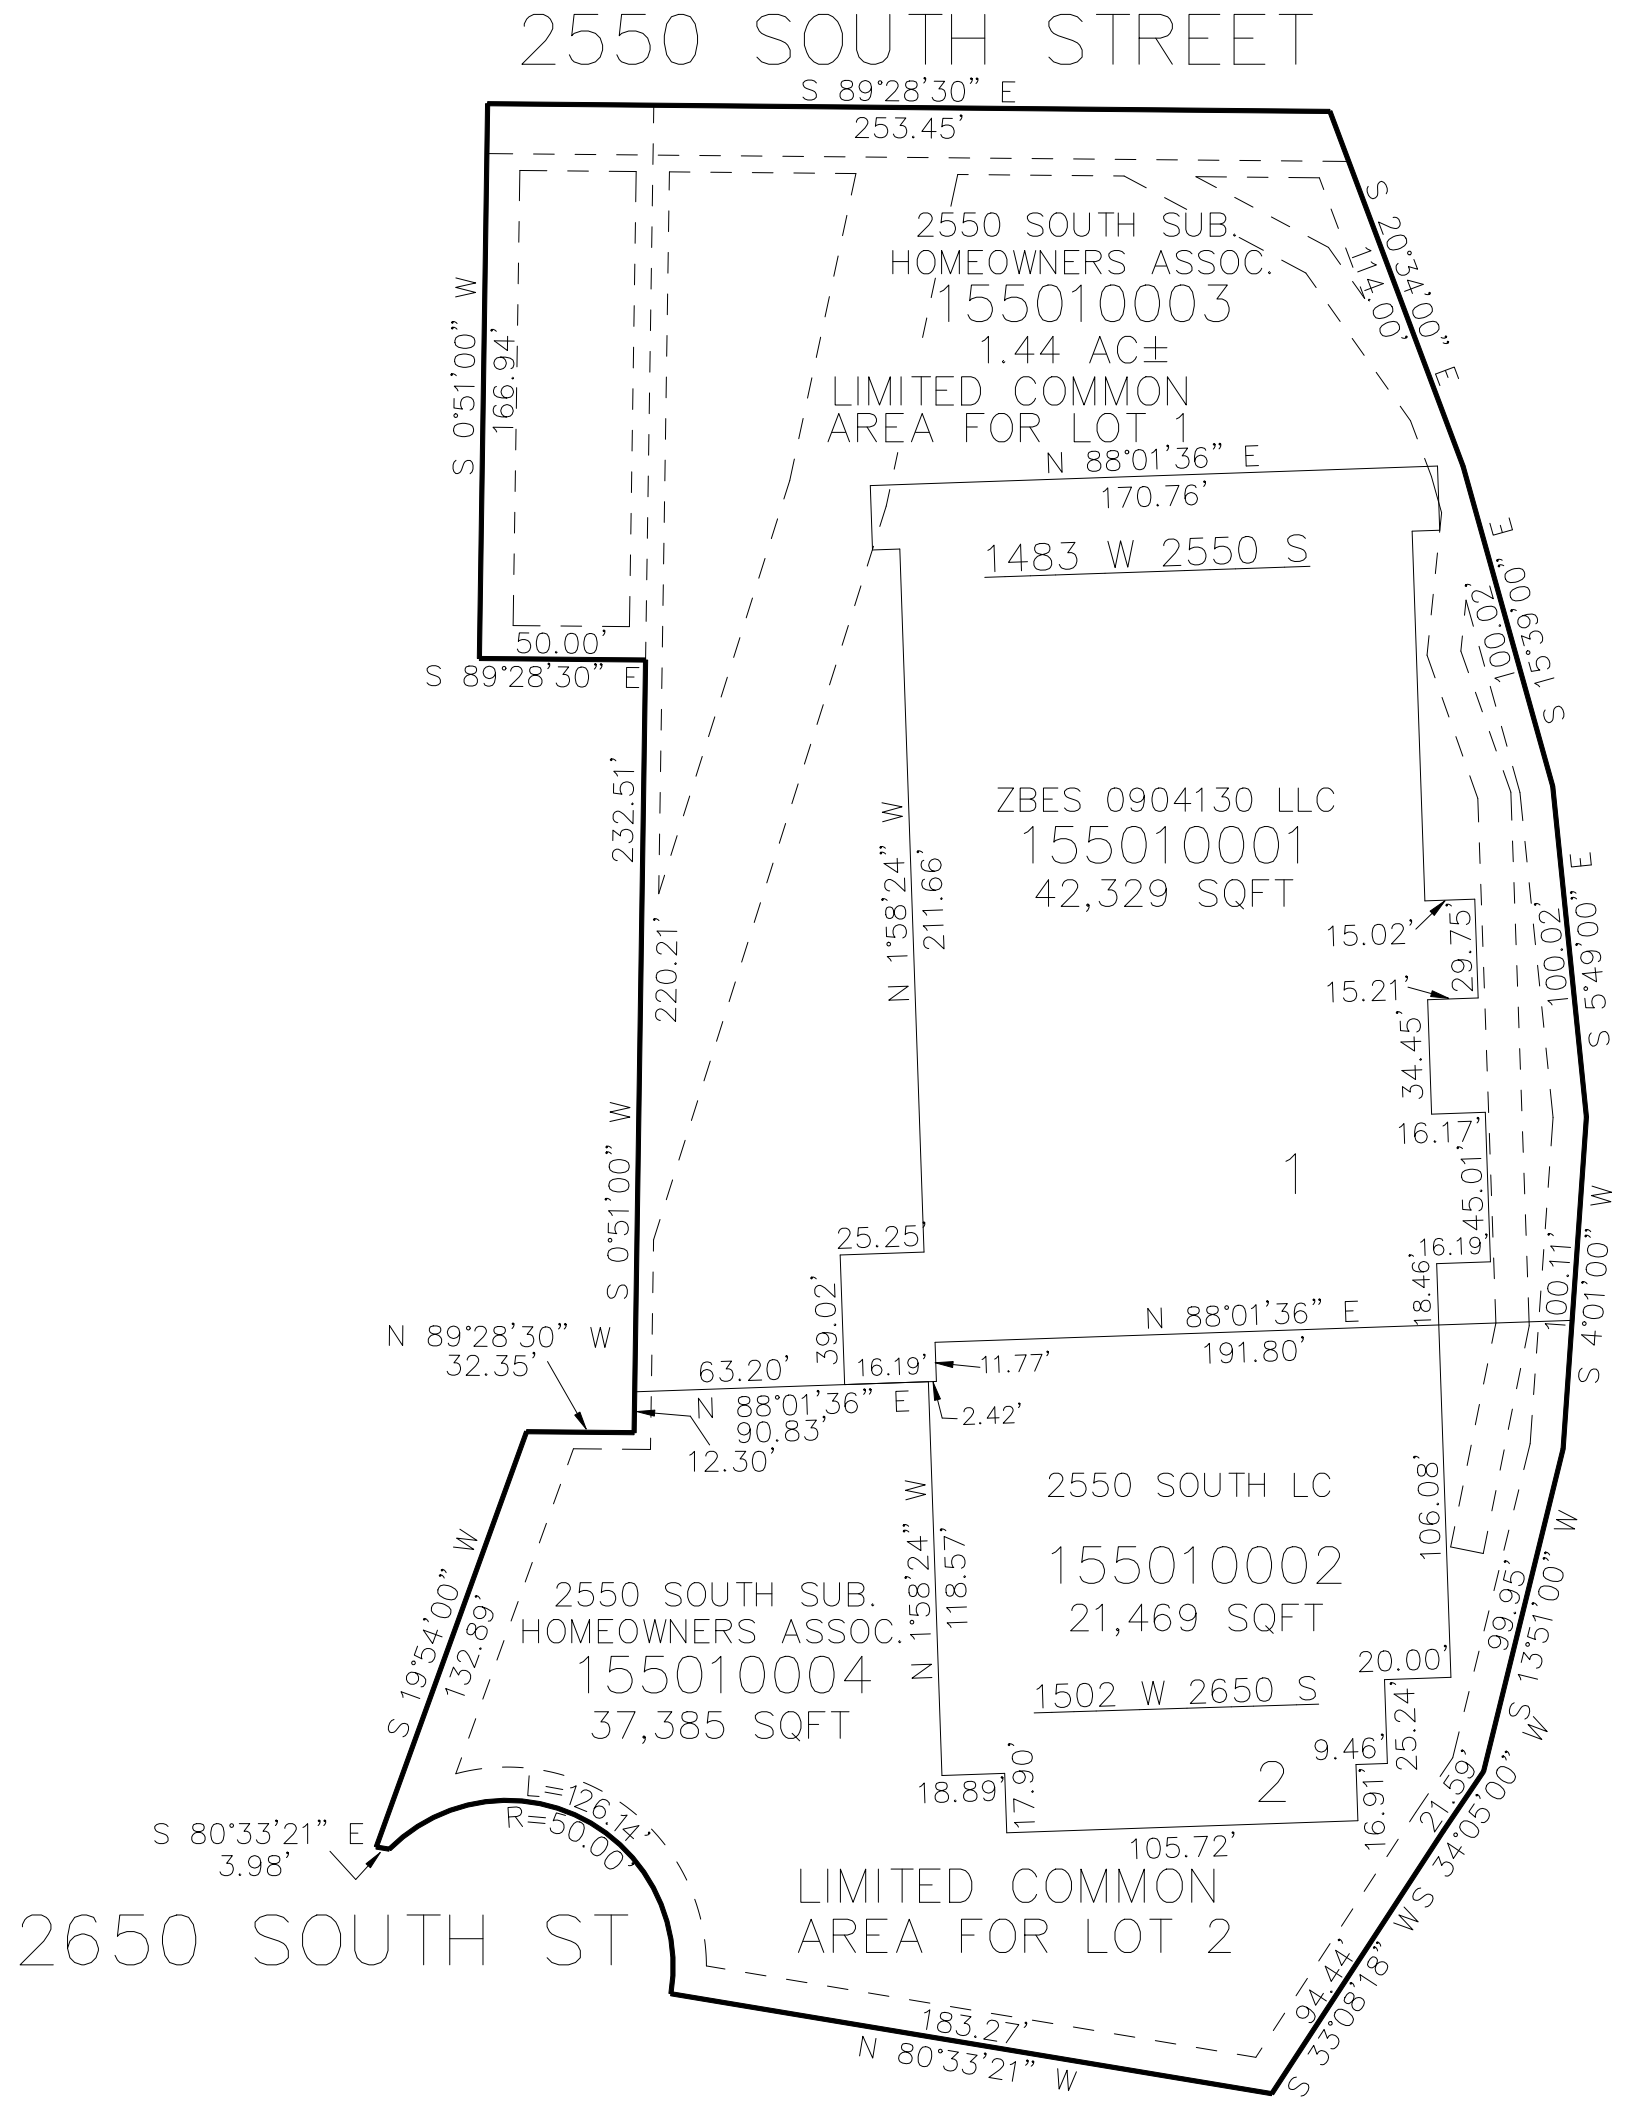
2550 SOUTH STREET
S 89°28'30" E
253.45'
2550 SOUTH SUB.
HOMEOWNERS ASSOC.
155010003
1.44 AC±
LIMITED COMMON
AREA FOR LOT 1
S 20°34'00" E
114.00'
S 0°51'00" W
166.94'
N 88°01'36" E
170.76'
1483 W 2550 S
50.00'
S 89°28'30" E
S 15°39'00" E
100.02'
232.51'
ZBES 0904130 LLC
155010001
42,329 SQFT
N 1°58'24" W
211.66'
220.21'
15.02'
29.75'
15.21'
S 5°49'00" E
100.02'
34.45'
16.17'
1
45.01'
S 0°51'00" W
25.25'
16.19'
18.46'
39.02'
N 88°01'36" E
191.80'
100.11'
S 4°01'00" W
N 89°28'30" W
32.35'
63.20'
16.19'
11.77'
N 88°01'36" E
90.83'
2.42'
12.30'
2550 SOUTH LC
155010002
21,469 SQFT
106.08'
N 1°58'24" W
118.57'
S 19°54'00" W
132.89'
2550 SOUTH SUB.
HOMEOWNERS ASSOC.
155010004
37,385 SQFT
99.95'
S 13°51'00" W
20.00'
1502 W 2650 S
25.24'
9.46'
L=126.14'
R=50.00'
18.89'
17.90'
2
16.91'
21.59'
S 80°33'21" E
3.98'
105.72'
S 34°05'00" W
LIMITED COMMON
AREA FOR LOT 2
2650 SOUTH ST
183.27'
94.44'
N 80°33'21" W
S 33°08'18" W