S.E. 1/4

SECTION 19, T.7N., R.1W., S.L.B.&M.

TAXING UNIT 11 — TOWN OF PLEASANT VIEW — PREFIX 16-013

SCALE 1" = 200'

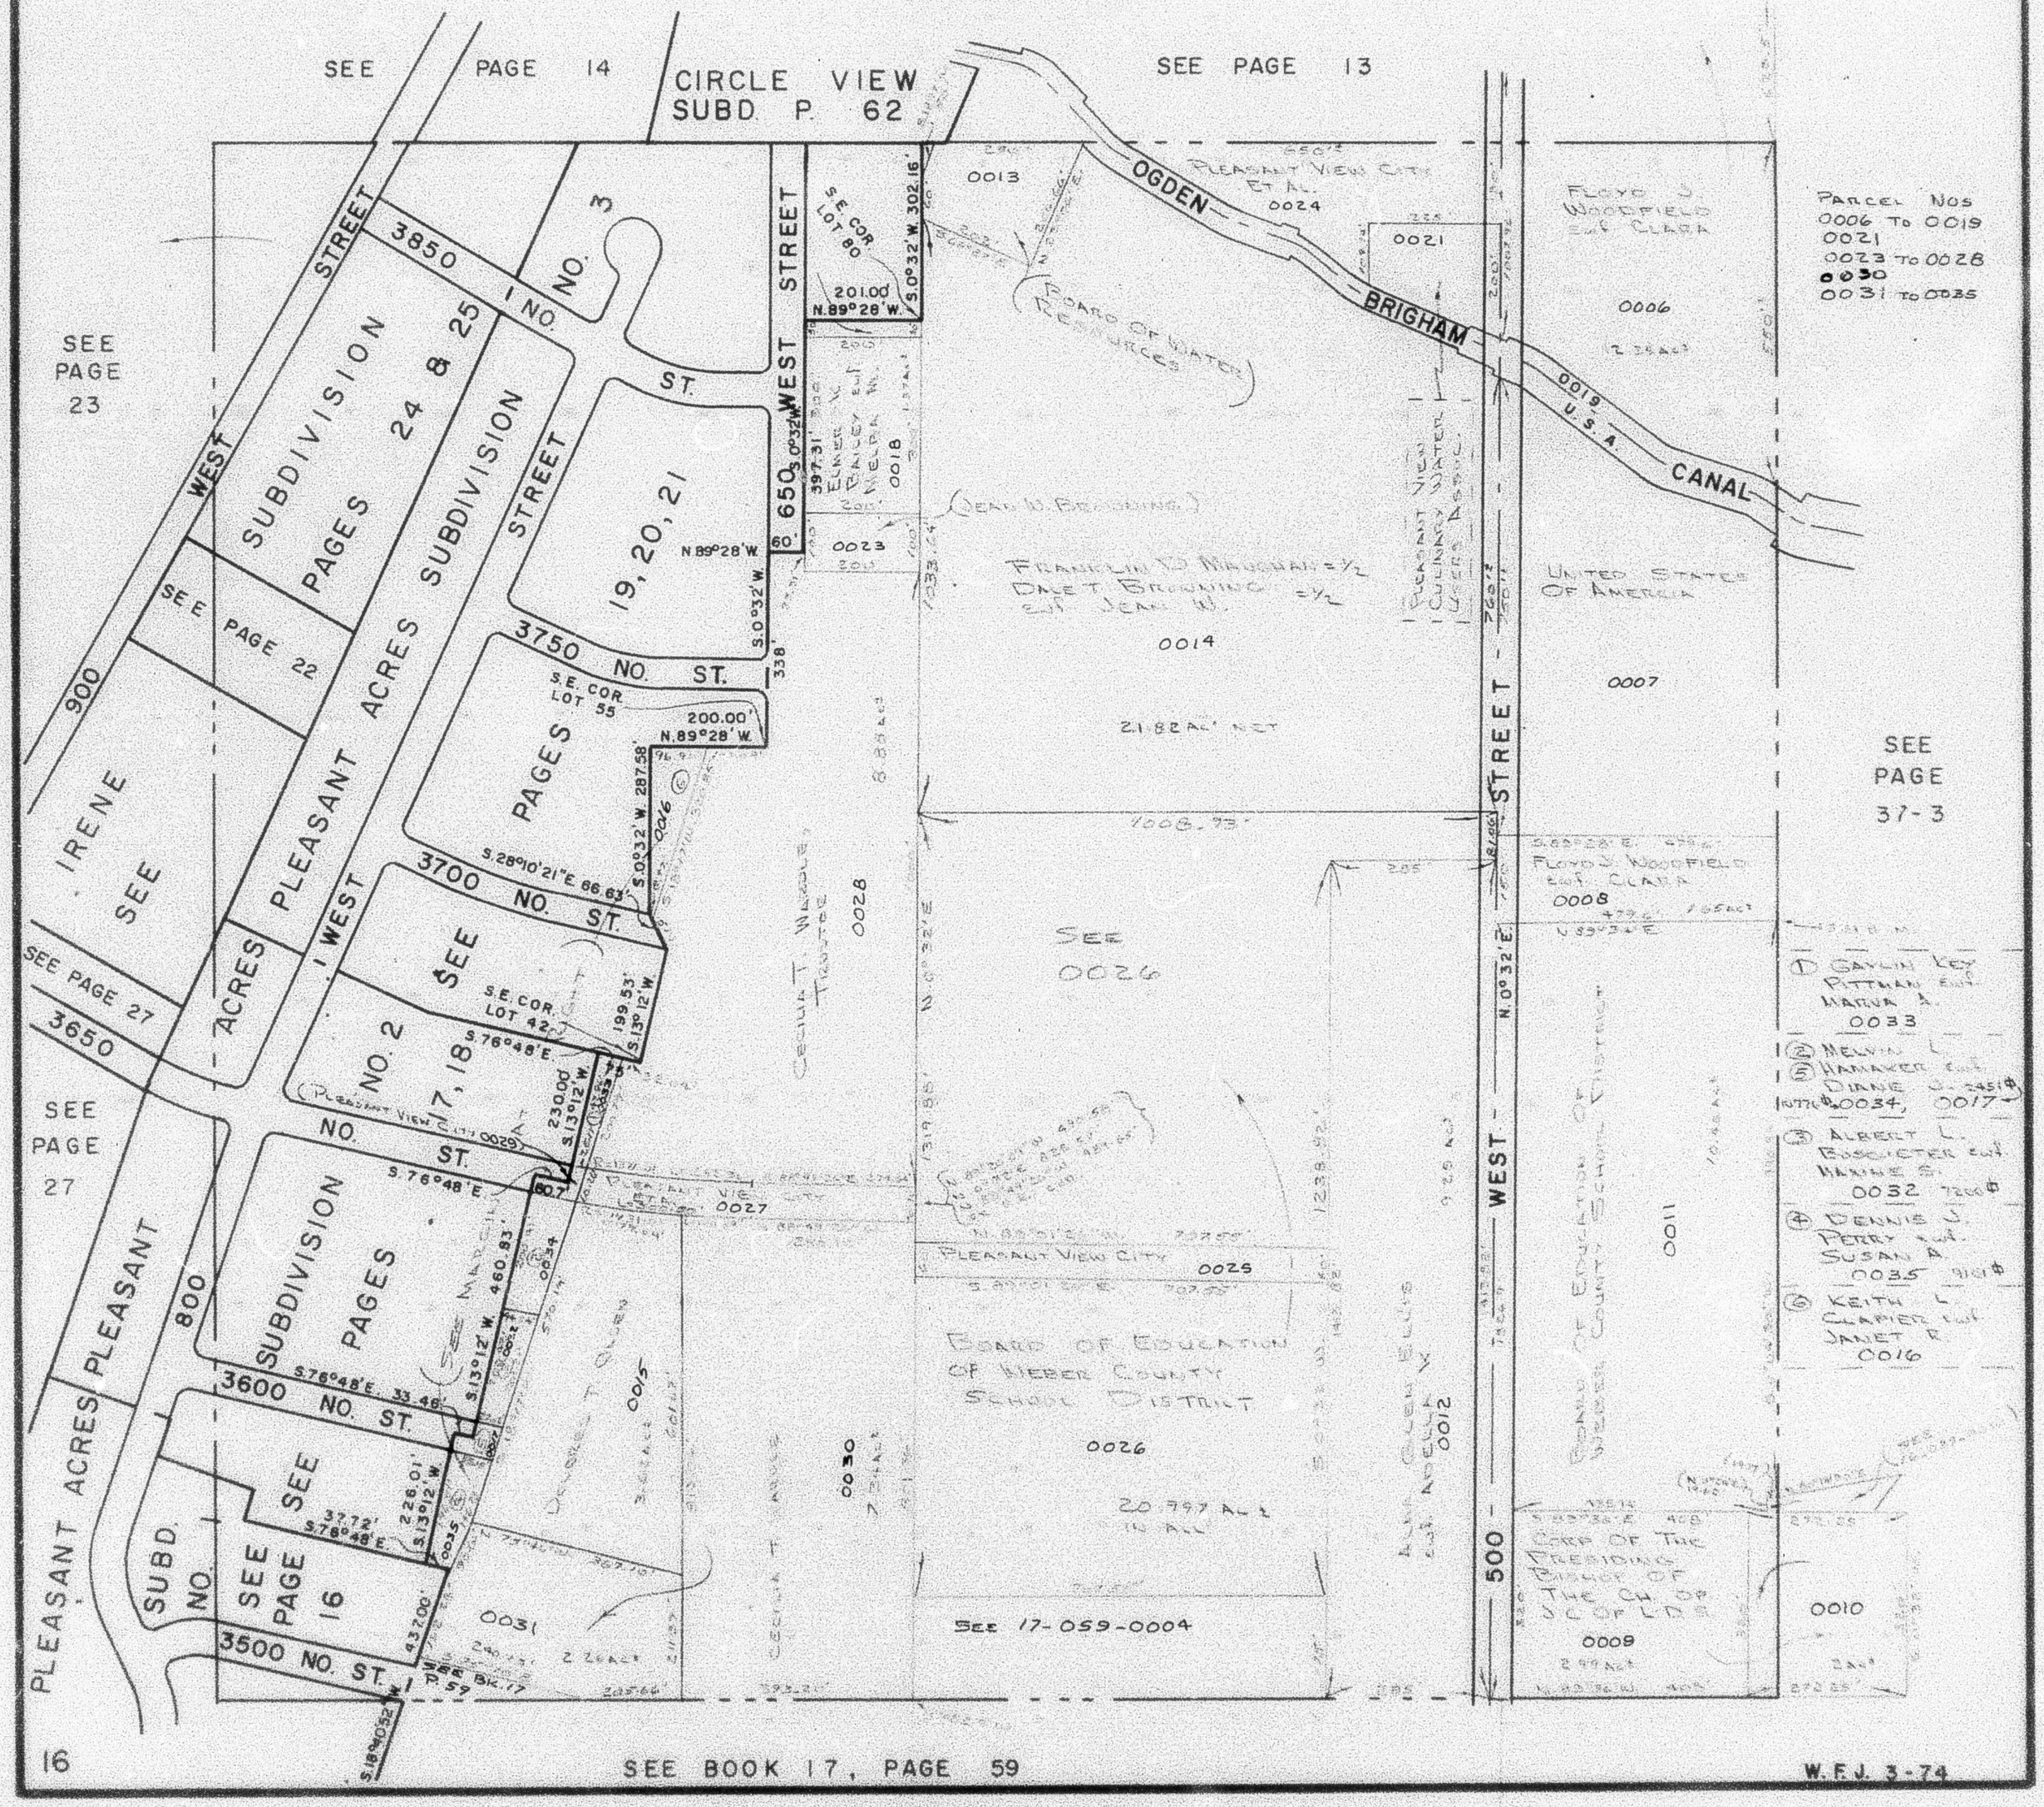
SEE PAGE 14
CIRCLE VIEW SUBD. P. 62
SEE PAGE 13
SEE PAGE 23
SEE PAGE 22
SEE PAGE 27
SEE PAGE 37-3
SEE PAGE 16
SEE BOOK 17, PAGE 59
SEE 17-059-0004
PARCEL NOS 0006 TO 0019 0021 0023 TO 0028 0030 0031 TO 0035
OGDEN
BRIGHAM
CANAL
U.S.A.
650 WEST STREET
500 WEST STREET
900 WEST STREET
800 WEST STREET
3850 NO. ST.
3750 NO. ST.
3700 NO. ST.
3650
3600 NO. ST.
3500 NO. ST.
SUBDIVISION PAGES 24 & 25
PLEASANT ACRES SUBDIVISION
IRENE SUBD. NO. 3
PLEASANT ACRES SUBDIVISION NO. 2
PLEASANT ACRES SUBD. NO. 1
19, 20, 21
17, 18
S.E. COR. LOT 80
S.E. COR. LOT 55
S.E. COR. LOT 42
N.89°28'W. 201.00'
S.0°32'W. 302.16'
N.89°28'W. 200.00'
S.28°10'21"E. 66.63'
S.0°32'W. 287.58'
S.13°12'W. 199.53'
S.76°48'E. 230.00'
S.13°12'W. 460.83'
S.76°48'E. 33.46'
S.13°12'W. 226.01'
S.76°48'E. 37.72'
S.13°12'W. 430.00'
S.0°32'W. 338'
N.89°28'W. 60'
S.0°32'W. 397.31'
N.0°32'E. 1008.93'
N.0°32'E. 1239.92'
N.0°32'E. 1319.85'
S.0°32'W. 1239.92'
S.0°32'W. 1319.85'
S.0°32'W. 1008.93'
S.0°32'W. 1319.85'
S.0°32'W. 1239.92'
S.0°32'W. 1319.85'
S.0°32'W. 1008.93