PART OF N.E. 1/4 OF SEC. 19, T. 7 N., R. 1 W., S. L. B. & M. 62

CIRCLE VIEW SUBDIVISION

TAXING UNIT : 11 TOWN OF PLEASANT VIEW PREFIX: 16-062

SCALE 1" = 50'

CURVE DATA

A
R = 15.00'
Δ = 66°55'41"
L = 17.52'
T = 9.91'
LC = 16.54'

B
R = 50.00'
Δ = 95°23'16"
L = 83.24'
T = 54.94'
LC = 73.96'

C
R = 50.00'
Δ = 71°37'11"
L = 62.50'
T = 36.07'
LC = 58.51'

D
R = 50.00'
Δ = 80°32'18"
L = 70.28'
T = 42.36'
LC = 64.64'

F
R = 60.00'
Δ = 20°37'30"
L = 21.60'
T = 10.92'
LC = 21.48'

G
R = 230.00'
Δ = 17°05'00"
L = 68.58'
T = 34.54'
LC = 68.32'

H
R = 950.00'
Δ = 2°14'47"
L = 37.25'
T = 18.63'
LC = 37.24'

I
R = 980.00'
Δ = 0°18'13"
L = 5.19'
T = 2.60'
LC = 5.19'

SEE PAGE 14

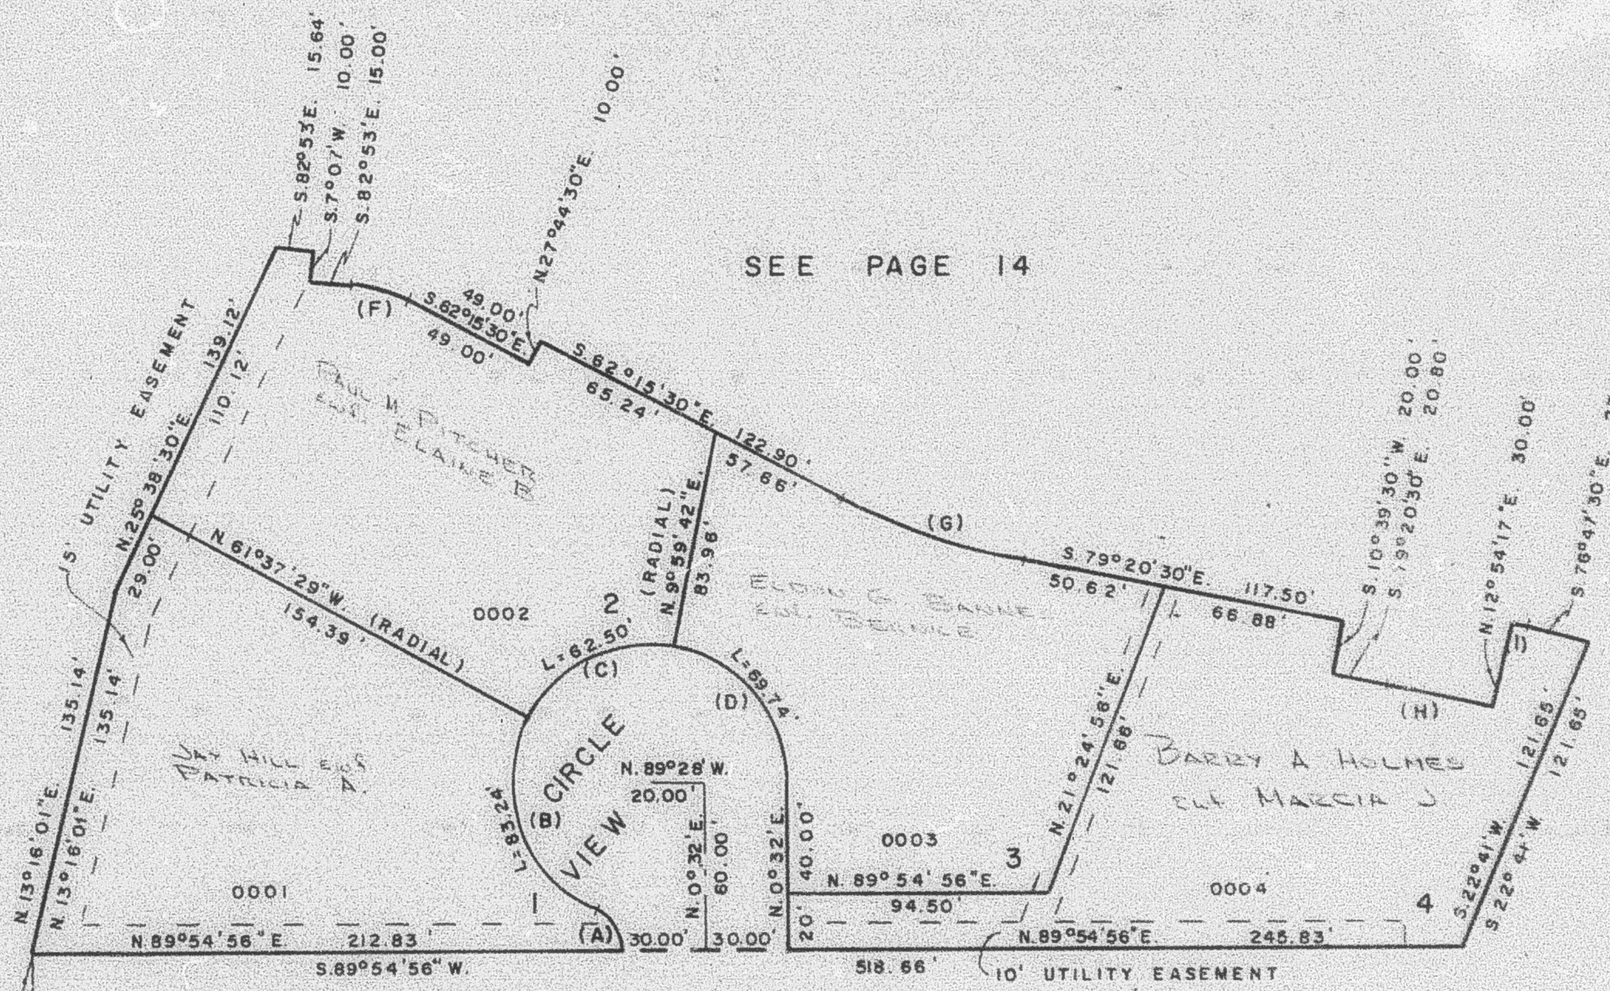

SEE PAGE 14

SEE PAGE 13

SEE PAGE 21

FOR COMPLETE ENG. DATA
SEE ORIG. DED. PLAT IN
BOOK 18, PAGE 4

W.F.J. 8-73