


SCALE 1" = 50'

$R = 250.00'$
 $\Delta = 0^\circ 18' 13''$
 $L = 3.19'$
 $T = 2.50'$
 $LC = 4.12'$

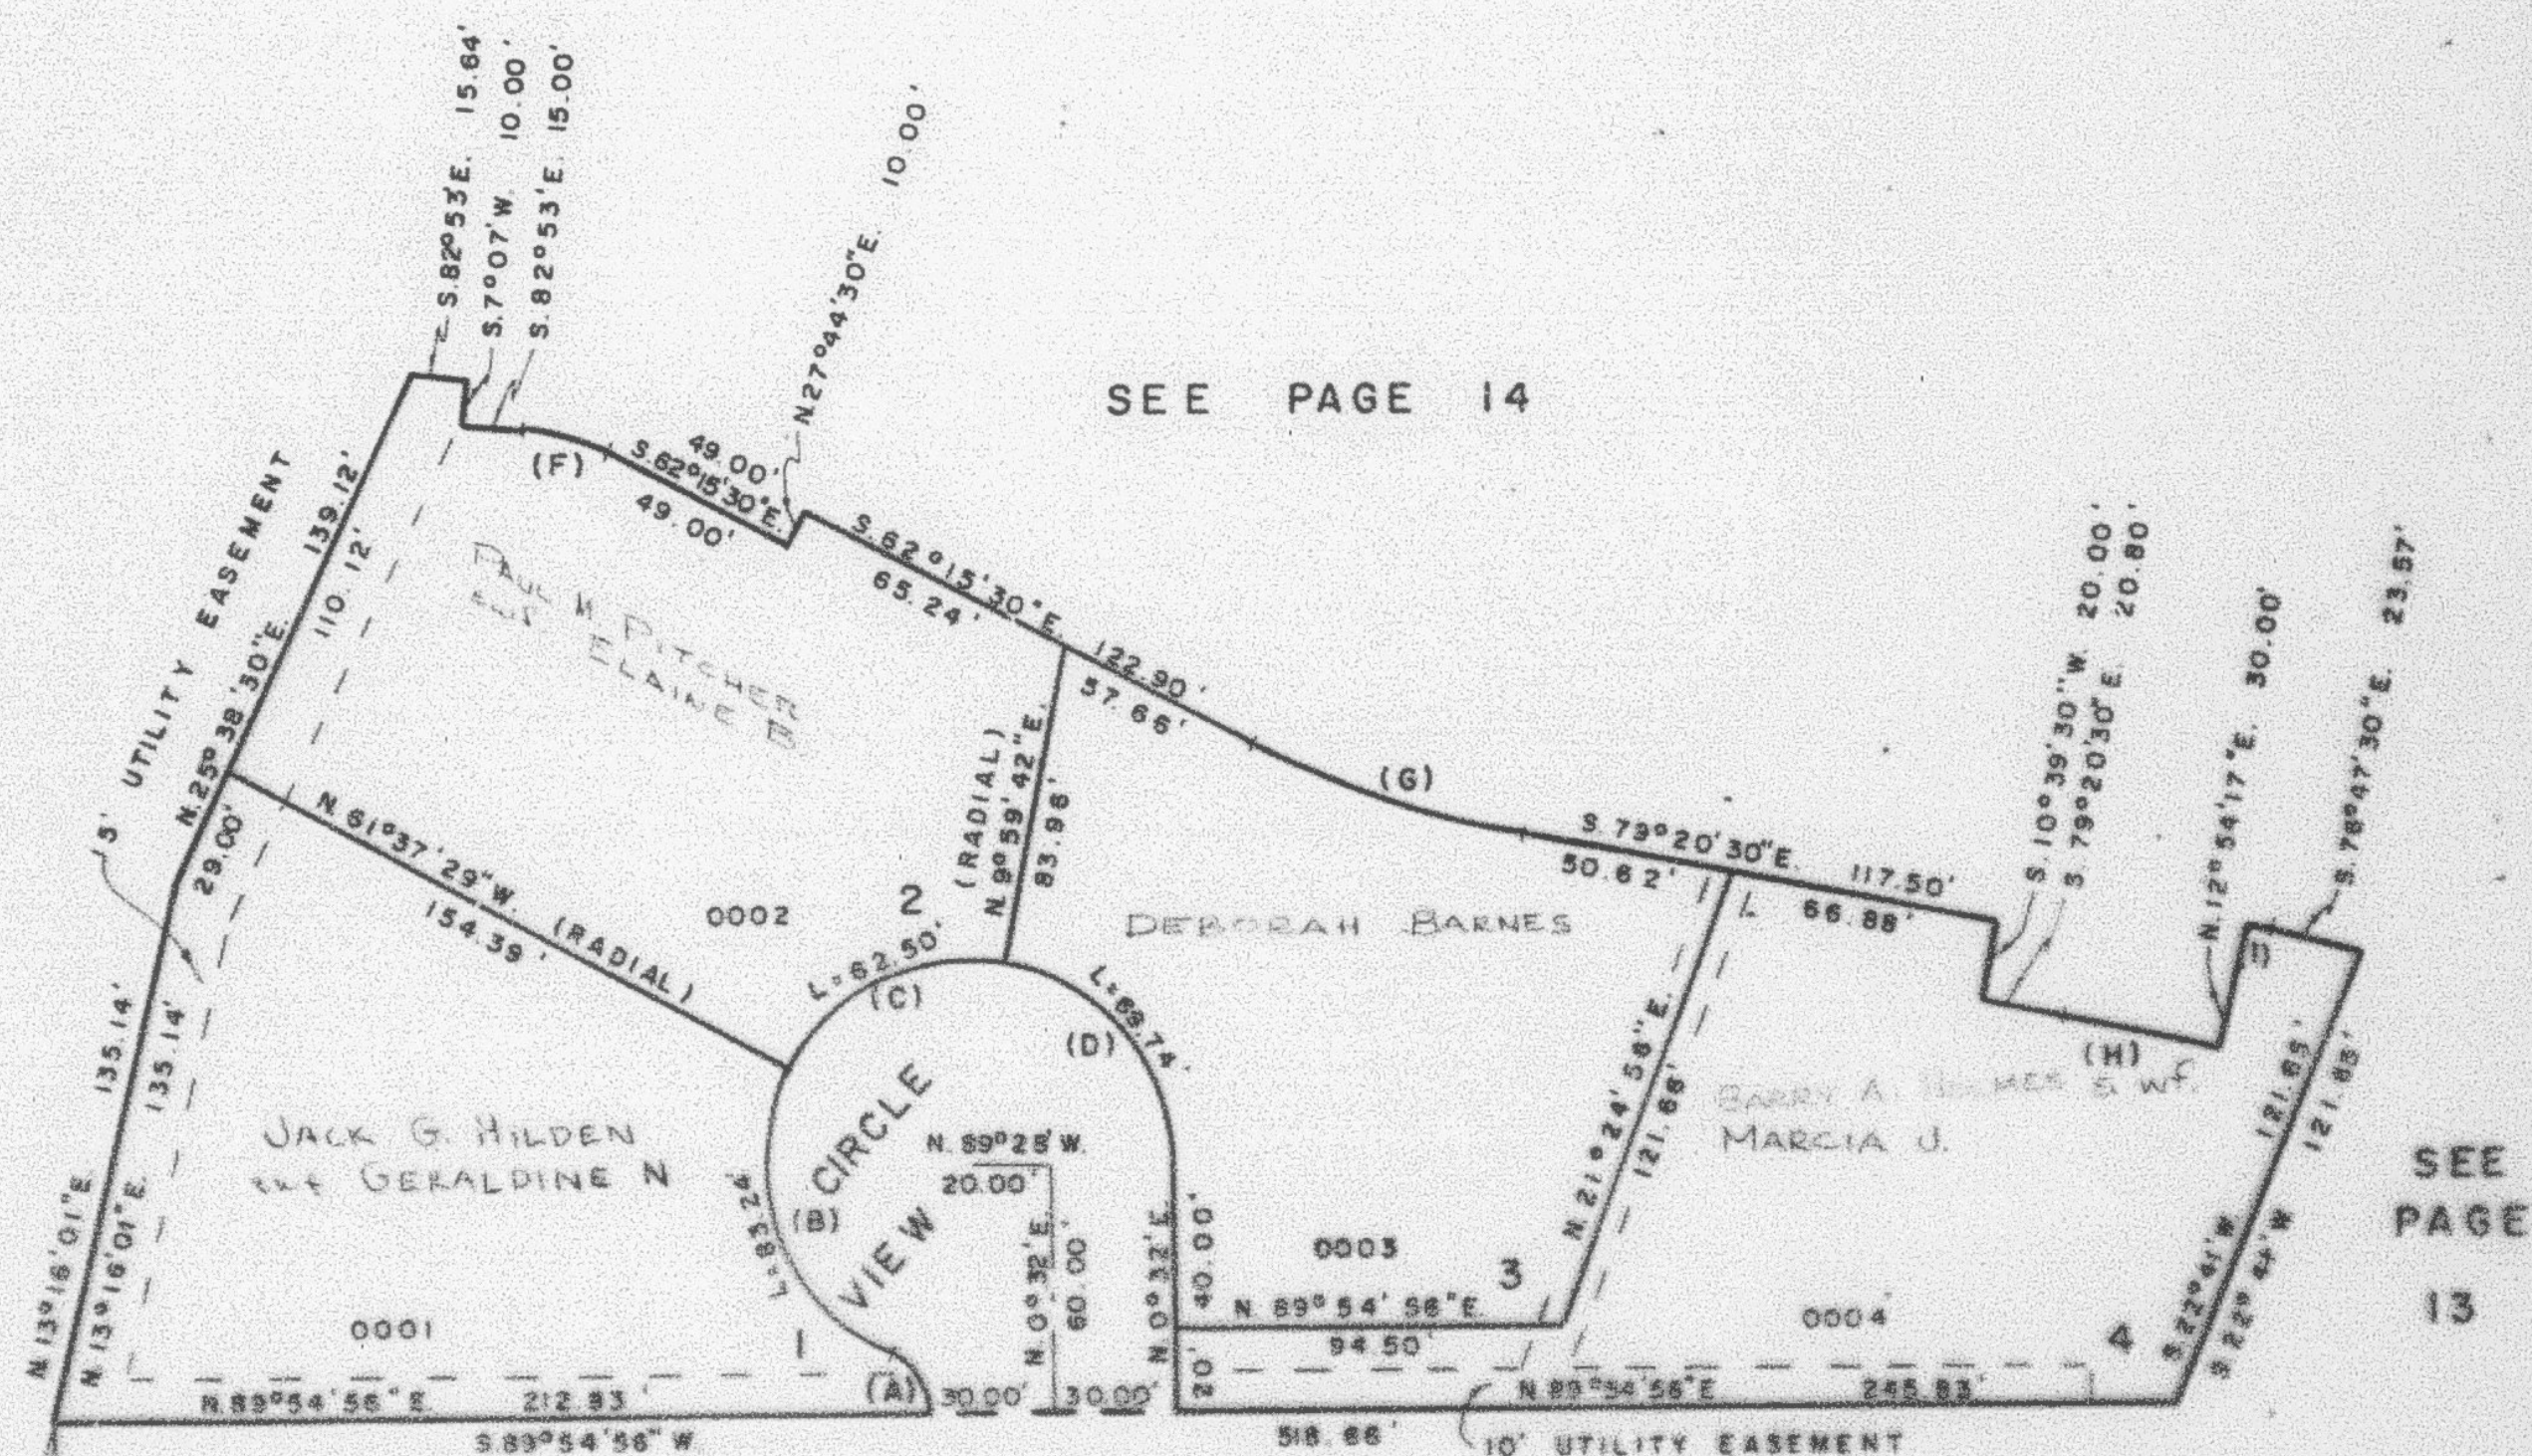


NW COR OF SEC 19

