PART OF N.W. 1/4 OF SEC. 27, T. 7 N., R. 1 W., S.L.B. & M.

CAMARREN COVE ESTATES SUBDIVISION

TAXING UNIT: 10

PHASE 2

PREFIX: 16-076

LOTS 47-60

IN NORTH OGDEN CITY

SCALE 1" = 50'

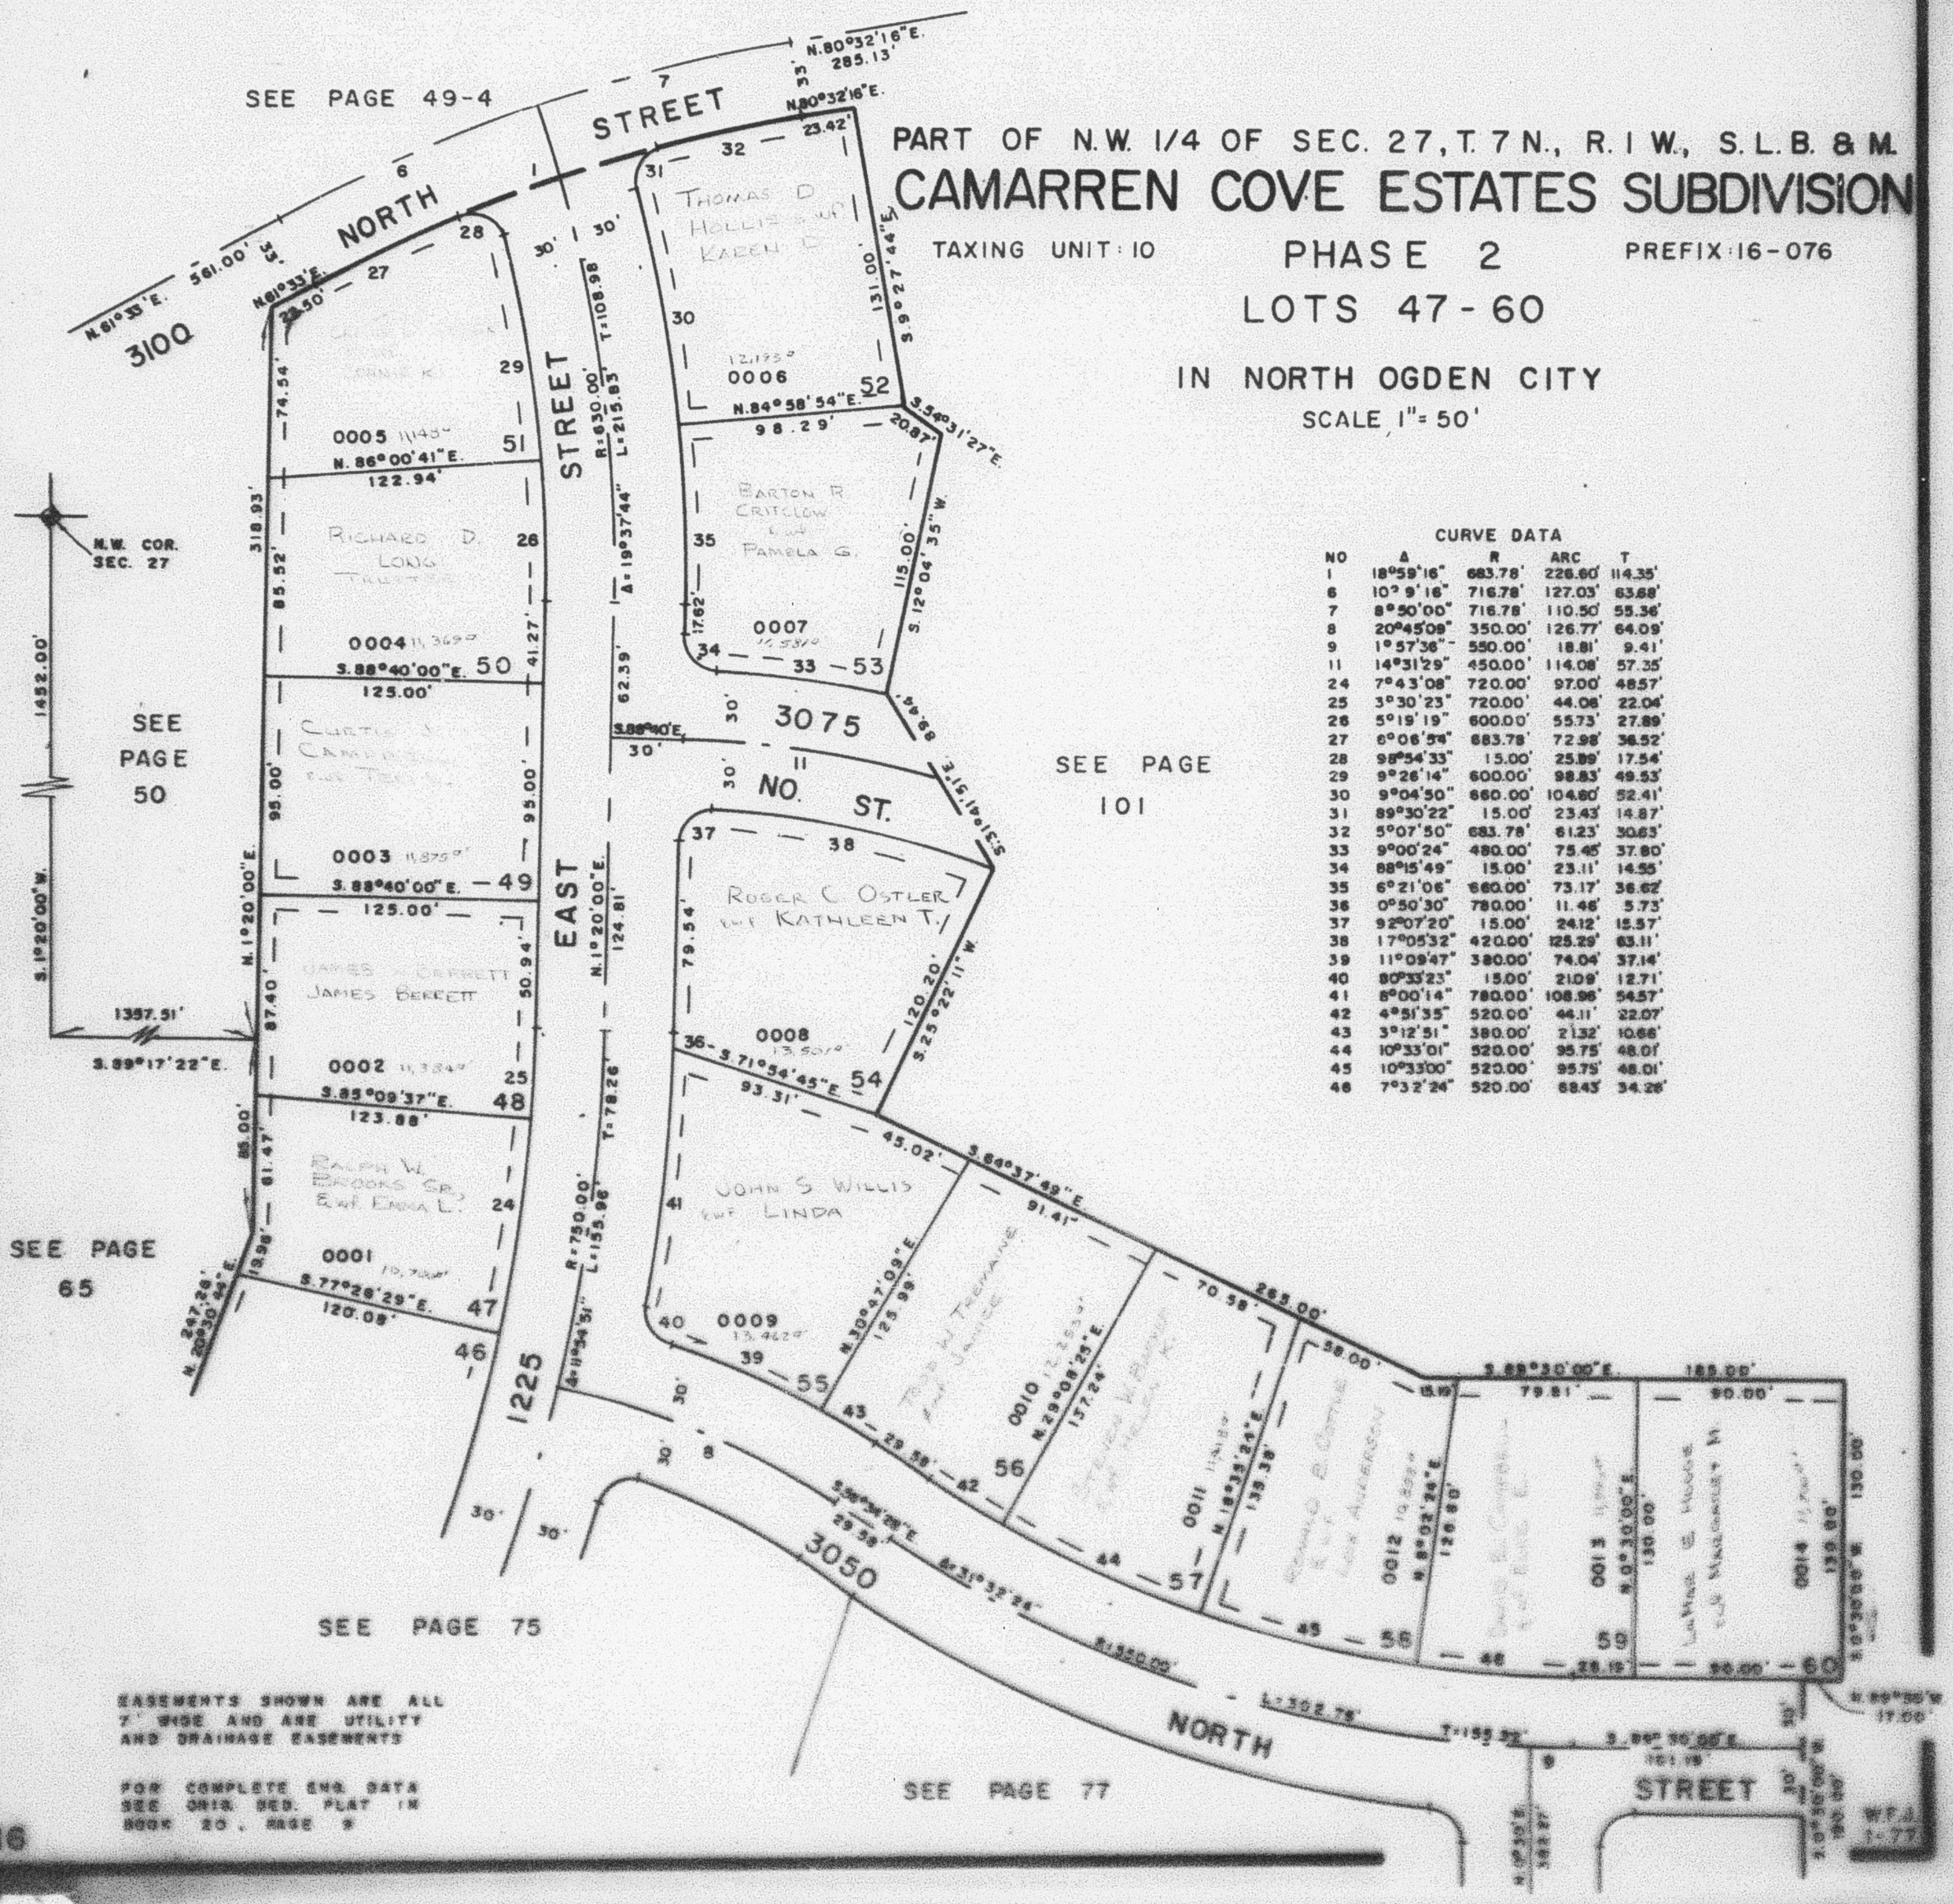

CURVE DATA

NO	Δ	R	ARC	T
1	18°59'16"	683.78'	226.60'	114.35'
6	10° 9'16"	716.78'	127.03'	63.68'
7	8°50'00"	716.78'	110.50'	55.36'
8	20°45'09"	350.00'	126.77'	64.09'
9	1°57'36"	550.00'	18.81'	9.41'
11	14°31'29"	450.00'	114.08'	57.35'
24	7°43'08"	720.00'	97.00'	48.57'
25	3°30'23"	720.00'	44.08'	22.04'
26	5°19'19"	600.00'	55.73'	27.89'
27	6°06'54"	683.78'	72.98'	36.52'
28	98°54'33"	15.00'	25.89'	17.54'
29	9°26'14"	600.00'	98.83'	49.53'
30	9°04'50"	660.00'	104.60'	52.41'
31	89°30'22"	15.00'	23.43'	14.87'
32	5°07'50"	683.78'	61.23'	30.63'
33	9°00'24"	480.00'	75.45'	37.80'
34	88°15'49"	15.00'	23.11'	14.55'
35	6°21'06"	660.00'	73.17'	36.62'
36	0°50'30"	780.00'	11.46'	5.73'
37	92°07'20"	15.00'	24.12'	15.57'
38	17°05'32"	420.00'	125.29'	63.11'
39	11°09'47"	380.00'	74.04'	37.14'
40	80°33'23"	15.00'	21.09'	12.71'
41	8°00'14"	780.00'	108.96'	54.57'
42	4°51'35"	520.00'	44.11'	22.07'
43	3°12'51"	380.00'	21.32'	10.66'
44	10°33'01"	520.00'	95.75'	48.01'
45	10°33'00"	520.00'	95.75'	48.01'
46	7°32'24"	520.00'	68.43'	34.28'