


[illegible]

IN PLEASANT VIEW CITY


LOTS 58-62

SCALE 1" = 50'

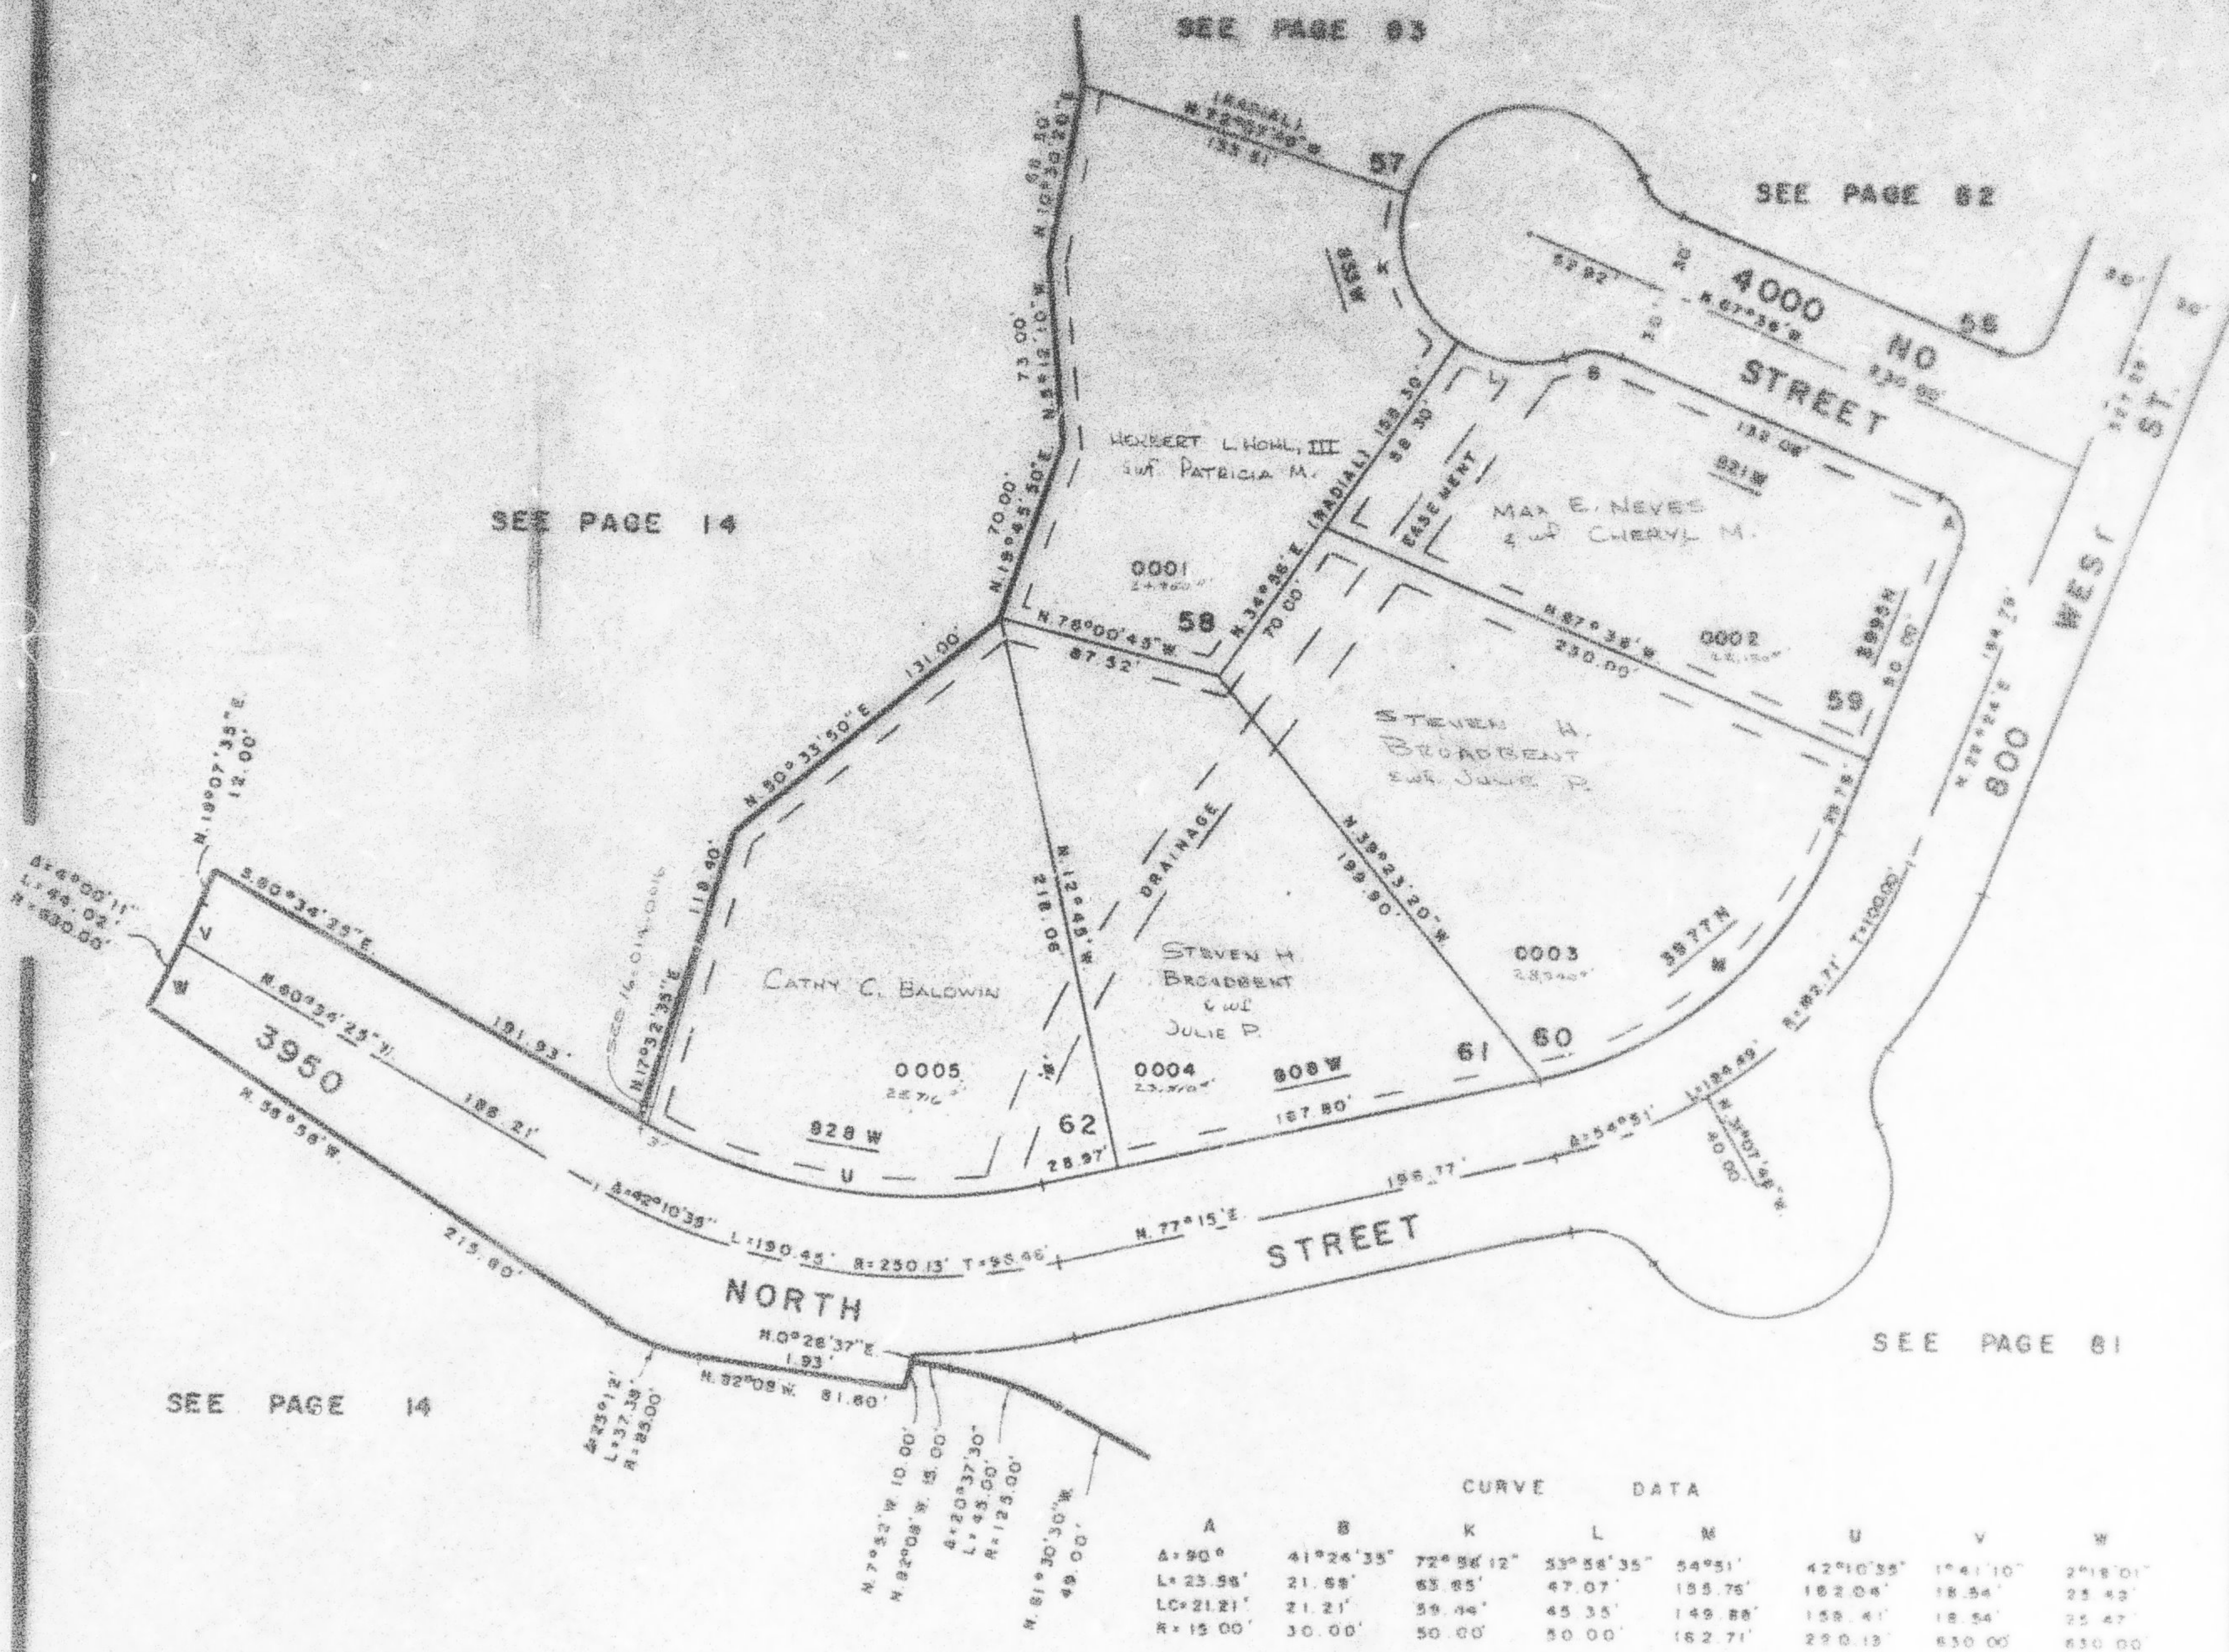

FOR COMPLETE RESEARCH DATA
SEE ORBIT, DEED, PLAT AND
BOOK 20, PAGE 21