PART OF N.W. 1/4 OF SEC. 27, T. 7 N., R. 1 W., S.L.B. & M.

CAMARREN COVE ESTATES SUBDIVISION

PHASE 7

LOTS 193 TO 202

IN NORTH OGDEN CITY

SCALE 1" = 50'

TAXING UNIT : 10

PREFIX : 16-118

SEE PAGES 64 & 65

SEE PAGE 49-4

SEE PAGE 119

SEE PAGES 114 & 115

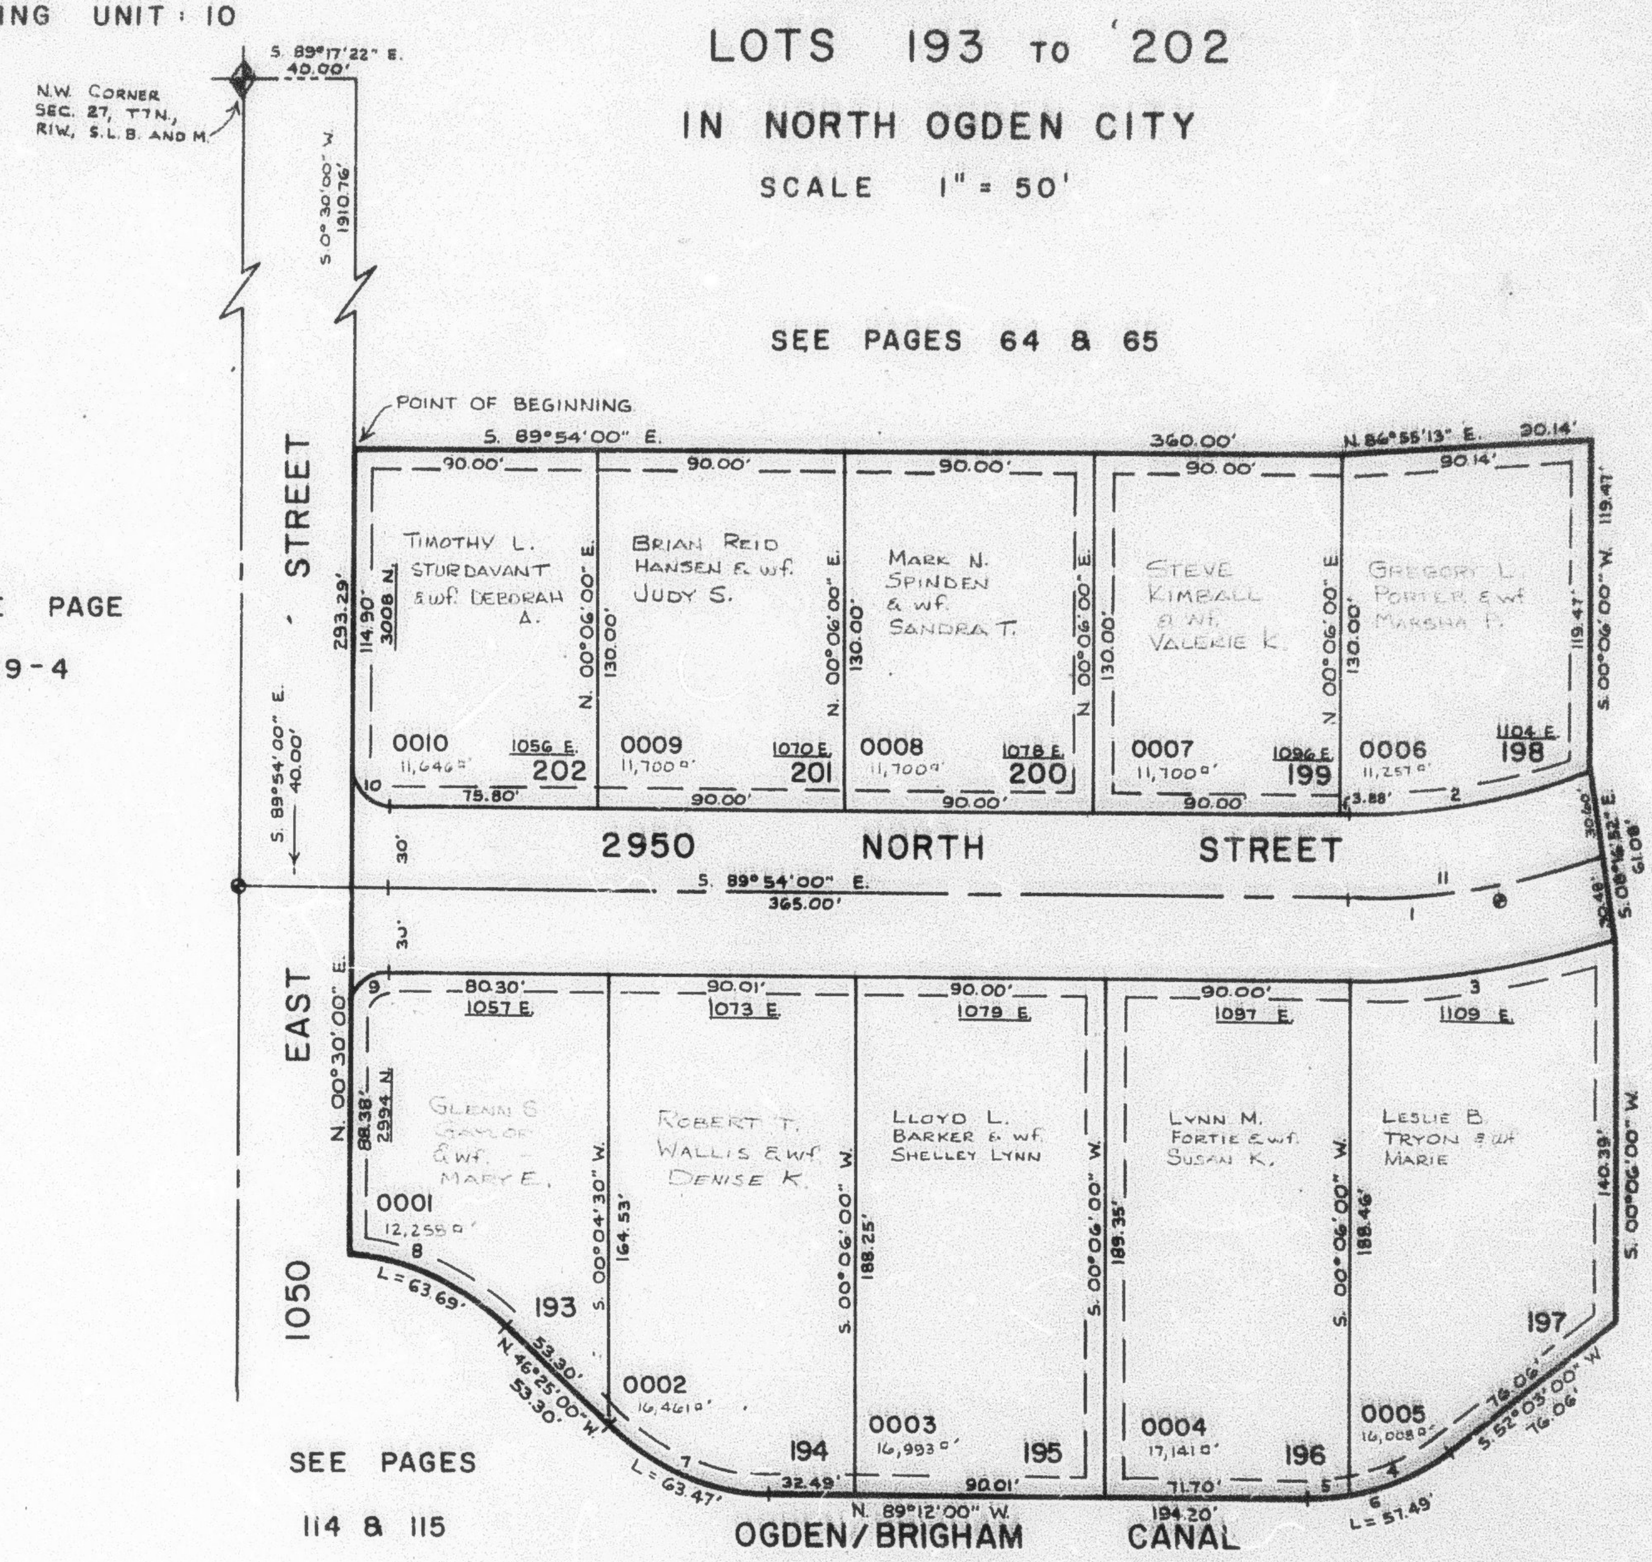

CURVE DATA

	1	2	3	4	5	6
Δ =	19°07'21"	20°26'52"	18°03'38"	26°19'55"	12°25'05"	38°45'00"
R =	276.50'	246.50'	306.50'	85.00'	85.00'	85.00'
A =	92.28'	87.97'	96.61'	39.06'	18.42'	57.49'
T =	46.57'	44.46'	48.71'	19.88'	9.25'	29.89'
LC =	91.85'	87.51'	96.21'	38.72'	18.39'	56.40'
	N.80°32'20" E.	N.79°52'34" E.	N.81°04'11" E.	S.65°12'57" W.	S.84°35'27" W.	S.71°25'30" W.

	7	8	9	10	11
Δ =	42°41'00"	40°32'35"	89°36'00"	90°24'00"	22°30'00"
R =	85.00'	90.00'	15.00'	15.00'	276.50'
A =	63.47'	63.69'	23.46'	23.67'	108.58'
T =	33.30'	33.24'	14.90'	15.11'	55.00'
LC =	62.01'	62.36'	21.14'	21.29'	107.89'
	N.67°48'30" W.	N.66°41'18" W.	N.45°18'00" E.	S.44°42'00" E.	N.78°51'00" E.

FOR COMPLETE ENG. DATA SEE ORIG. DED. PLAT IN BOOK 26, PAGE 98.

7' UTILITY AND DRAINAGE EASEMENTS EACH SIDE OF PROPERTY LINE AS INDICATED BY DASHED LINES, UNLESS OTHERWISE SHOWN.

⊕ INDICATES LOCATION OF SURVEY MONUMENT.