PART OF N.W. 1/4 OF SEC. 27, T. 7 N., R. 1 W., S.L.B. & M.

CAMARREN COVE ESTATES SUBDIVISION

TAXING UNIT : 10

PREFIX : 16-120

PHASE 8

LOTS 210 TO 218

IN NORTH OGDEN CITY

SCALE 1" = 50'

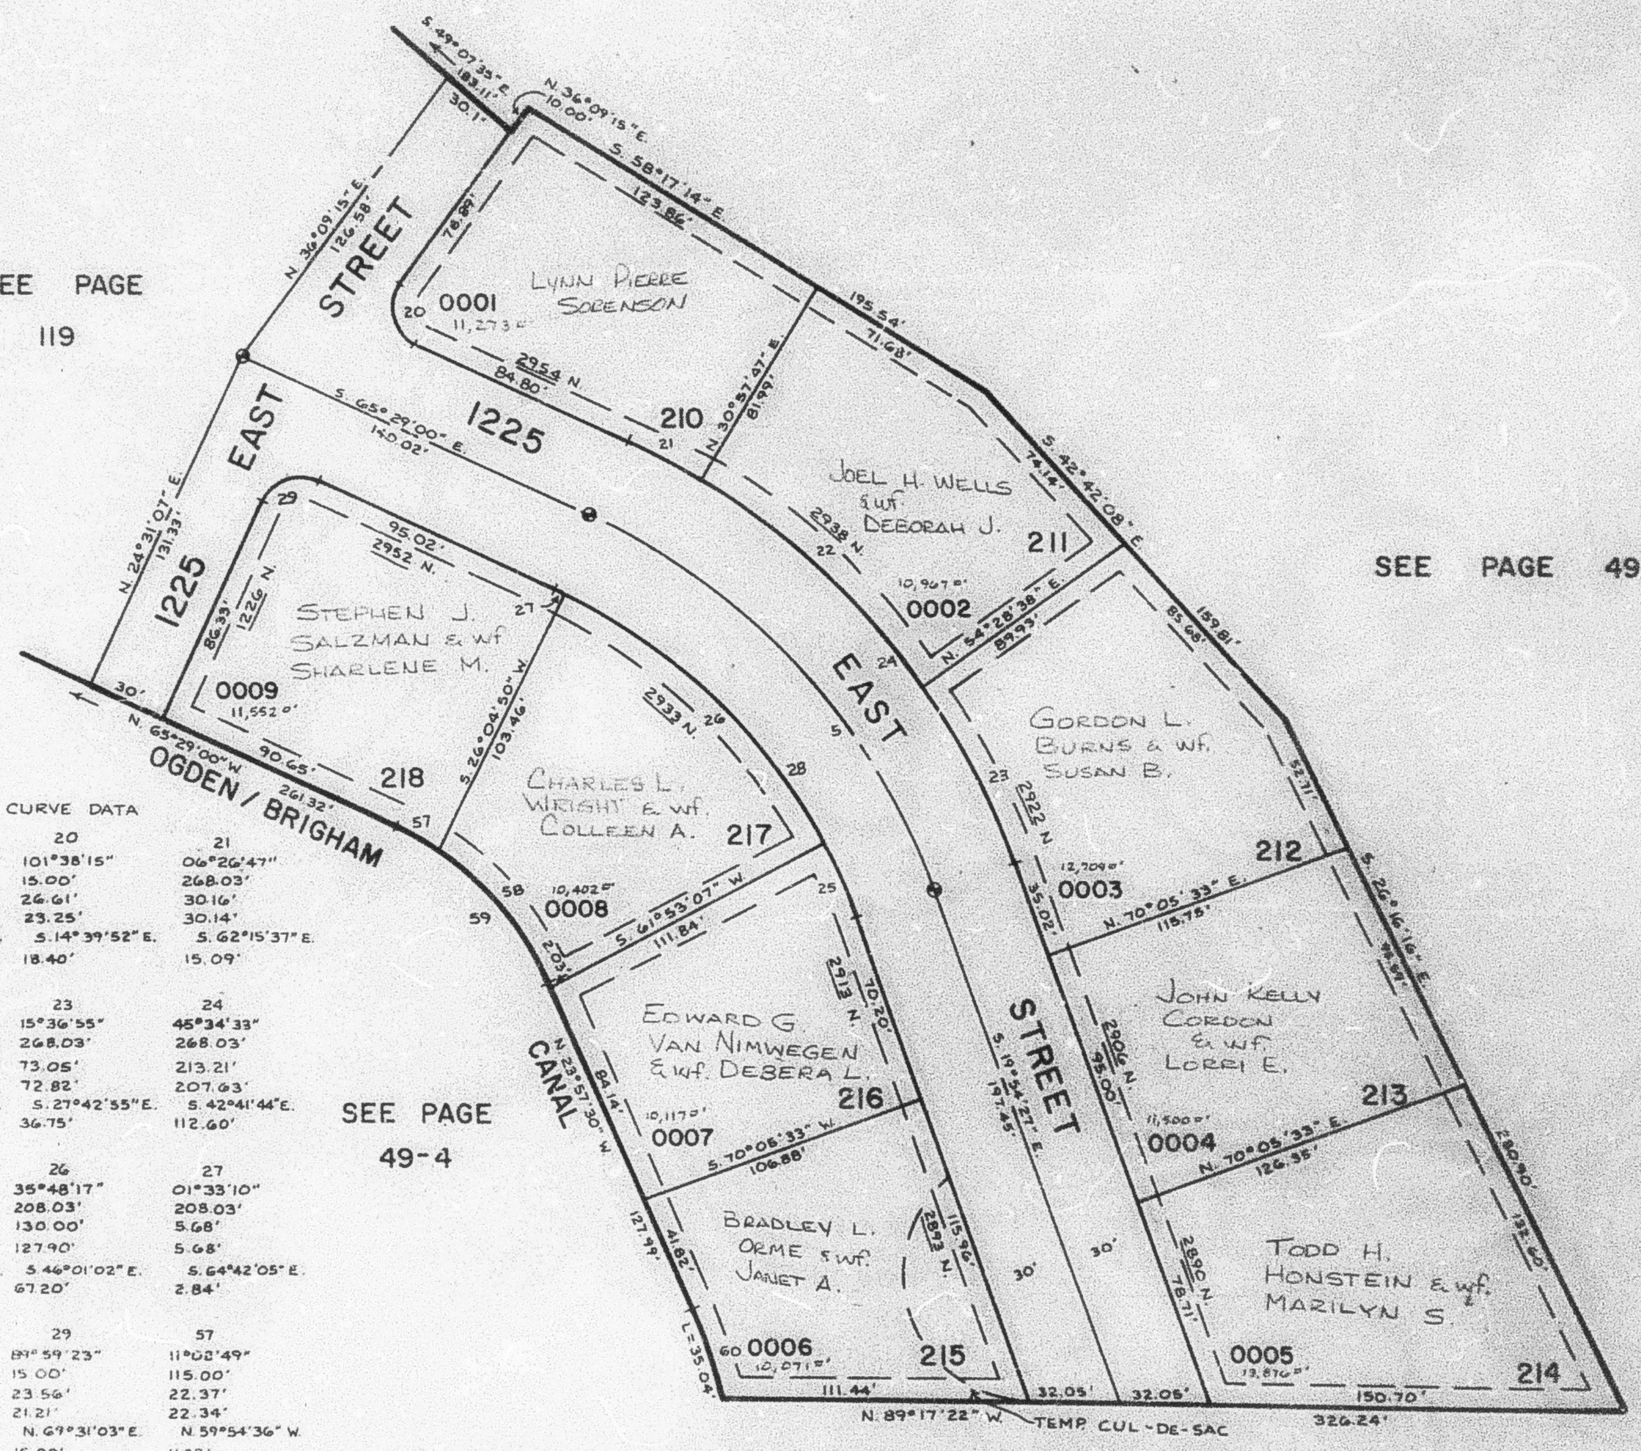

CURVE DATA

	5	20	21
Δ =	45°34'33"	101°38'15"	06°26'47"
R =	238.03'	15.00'	268.03'
L =	189.34'	26.61'	30.16'
LC =	184.39'	23.25'	30.14'
	S.42°41'44"E.	S.14°39'52"E.	S.62°15'37"E.
T =	100.00'	18.40'	15.09'

	22	23	24
Δ =	23°30'51"	15°36'55"	45°34'33"
R =	268.03'	268.03'	268.03'
L =	110.00'	73.05'	213.21'
LC =	109.23'	72.82'	207.63'
	S.47°16'48"E.	S.27°42'55"E.	S.42°41'44"E.
T =	55.79'	36.75'	112.60'

	25	26	27
Δ =	08°12'26"	35°48'17"	01°33'10"
R =	208.03'	208.03'	208.03'
L =	29.80'	130.00'	5.68'
LC =	29.77'	127.90'	5.68'
	S.24°00'40"E.	S.46°01'02"E.	S.64°42'05"E.
T =	14.93'	67.20'	2.84'

	28	29	57
Δ =	45°34'33"	89°59'23"	11°02'49"
R =	208.03'	15.00'	115.00'
L =	165.48'	23.56'	22.37'
LC =	161.15'	21.21'	22.34'
	S.42°41'44"E.	N.69°31'03"E.	N.59°54'36"W.
T =	87.40'	15.00'	11.22'

	58	59	60
Δ =	30°22'41"	41°31'30"	09°20'12"
R =	115.00'	115.00'	215.00'
L =	60.97'	83.34'	35.04'
LC =	60.26'	81.53'	35.00'
	N.39°08'51"W	N.44°43'15"W	N.19°17'24"W.
T =	31.22'	43.60'	17.56'

NOTE: FOR COMPLETE ENG. DATA SEE ORIG. DED. PLAT IN BOOK 27, PAGE 35.

7' UTILITY AND DRAINAGE EASEMENTS EACH SIDE OF PROPERTY LINE AS INDICATED BY DASHED LINES UNLESS OTHERWISE SHOWN.

● INDICATES SURVEY MONUMENTS.