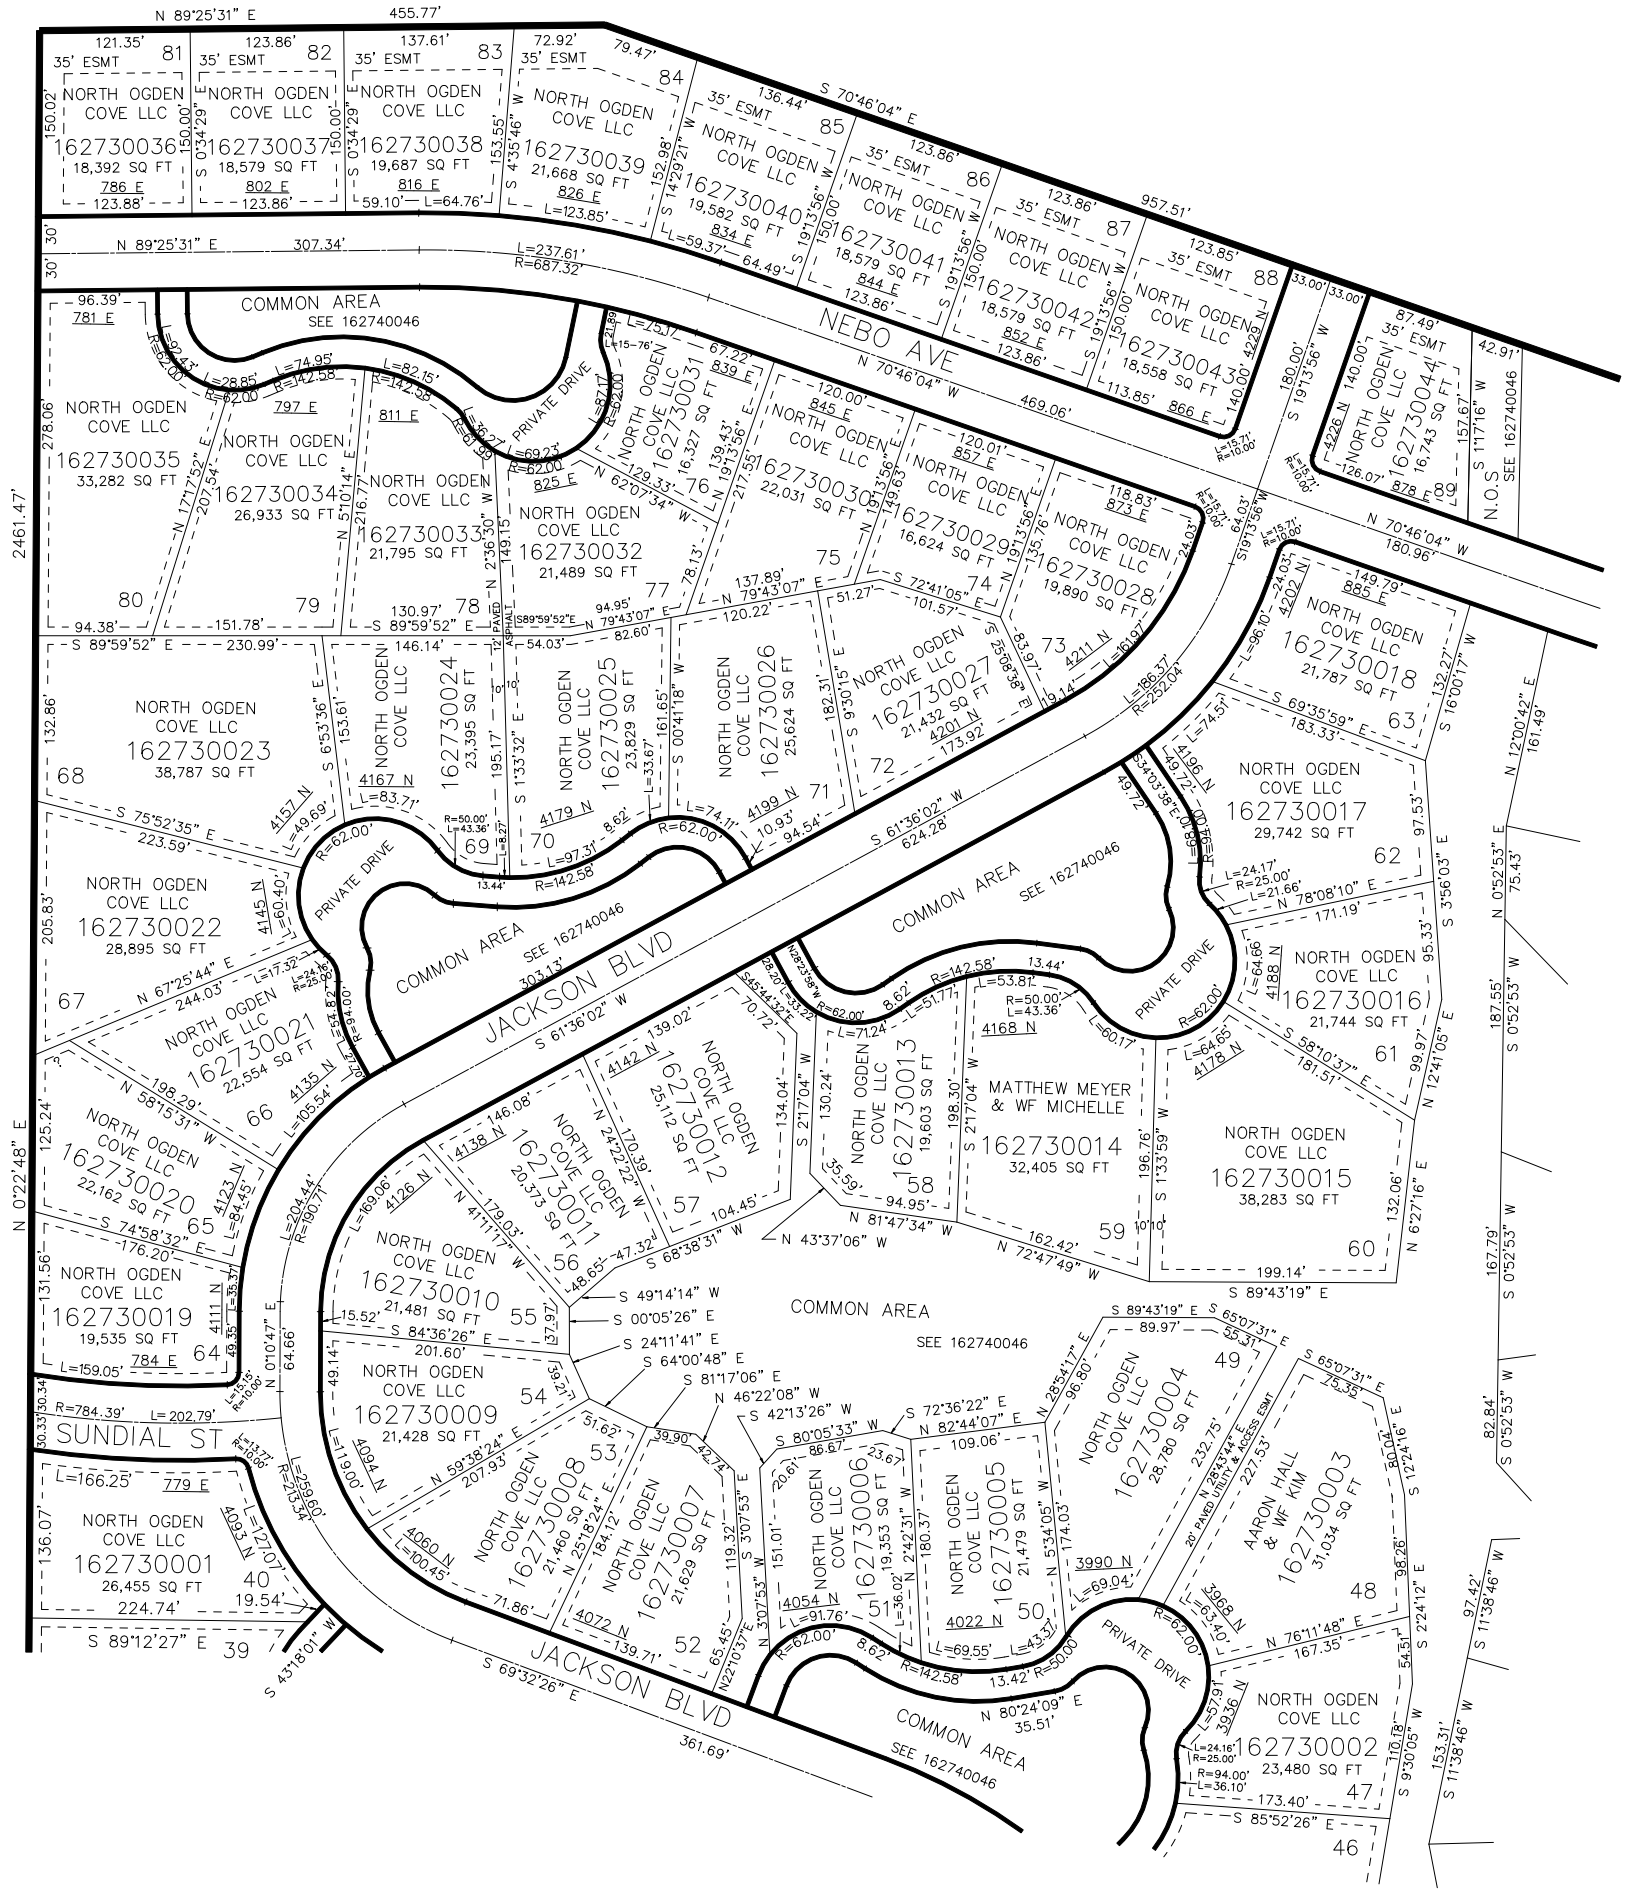
NEBO AVE
JACKSON BLVD
SUNDIAL ST
COMMON AREA
SEE 162740046
PRIVATE DRIVE
NORTH OGDEN COVE LLC
162730001 26,455 SQ FT
162730002 23,480 SQ FT
162730003 31,034 SQ FT
AARON HALL & WF KIM
162730004 28,780 SQ FT
162730005 21,479 SQ FT
162730006 19,353 SQ FT
162730007 21,629 SQ FT
162730008 21,460 SQ FT
162730009 21,428 SQ FT
162730010 21,481 SQ FT
162730011 20,373 SQ FT
162730012 25,112 SQ FT
162730013 19,603 SQ FT
162730014 32,405 SQ FT
MATTHEW MEYER & WF MICHELLE
162730015 38,283 SQ FT
162730016 21,744 SQ FT
162730017 29,742 SQ FT
162730018 21,787 SQ FT
162730019 19,535 SQ FT
162730020 22,162 SQ FT
162730021 22,554 SQ FT
162730022 28,895 SQ FT
162730023 38,787 SQ FT
162730024 23,395 SQ FT
162730025 23,829 SQ FT
162730026 25,624 SQ FT
162730027 21,432 SQ FT
162730028 19,890 SQ FT
162730029 16,624 SQ FT
162730030 22,031 SQ FT
162730031 16,327 SQ FT
162730032 21,489 SQ FT
162730033 21,795 SQ FT
162730034 26,933 SQ FT
162730035 33,282 SQ FT
162730036 18,392 SQ FT
162730037 18,579 SQ FT
162730038 19,687 SQ FT
162730039 21,668 SQ FT
162730040 19,582 SQ FT
162730041 18,579 SQ FT
162730042 18,579 SQ FT
162730043 18,558 SQ FT
162730044 16,743 SQ FT
N.O.S. SEE 162740046
N 89°25'31" E 455.77'
S 70°46'04" E 957.51'
N 70°46'04" W 469.06'
N 70°46'04" W 180.96'
N 89°25'31" E 307.34'
S 61°36'02" W 624.28'
S 69°32'26" E 361.69'
N 0°22'48" E 2461.47'