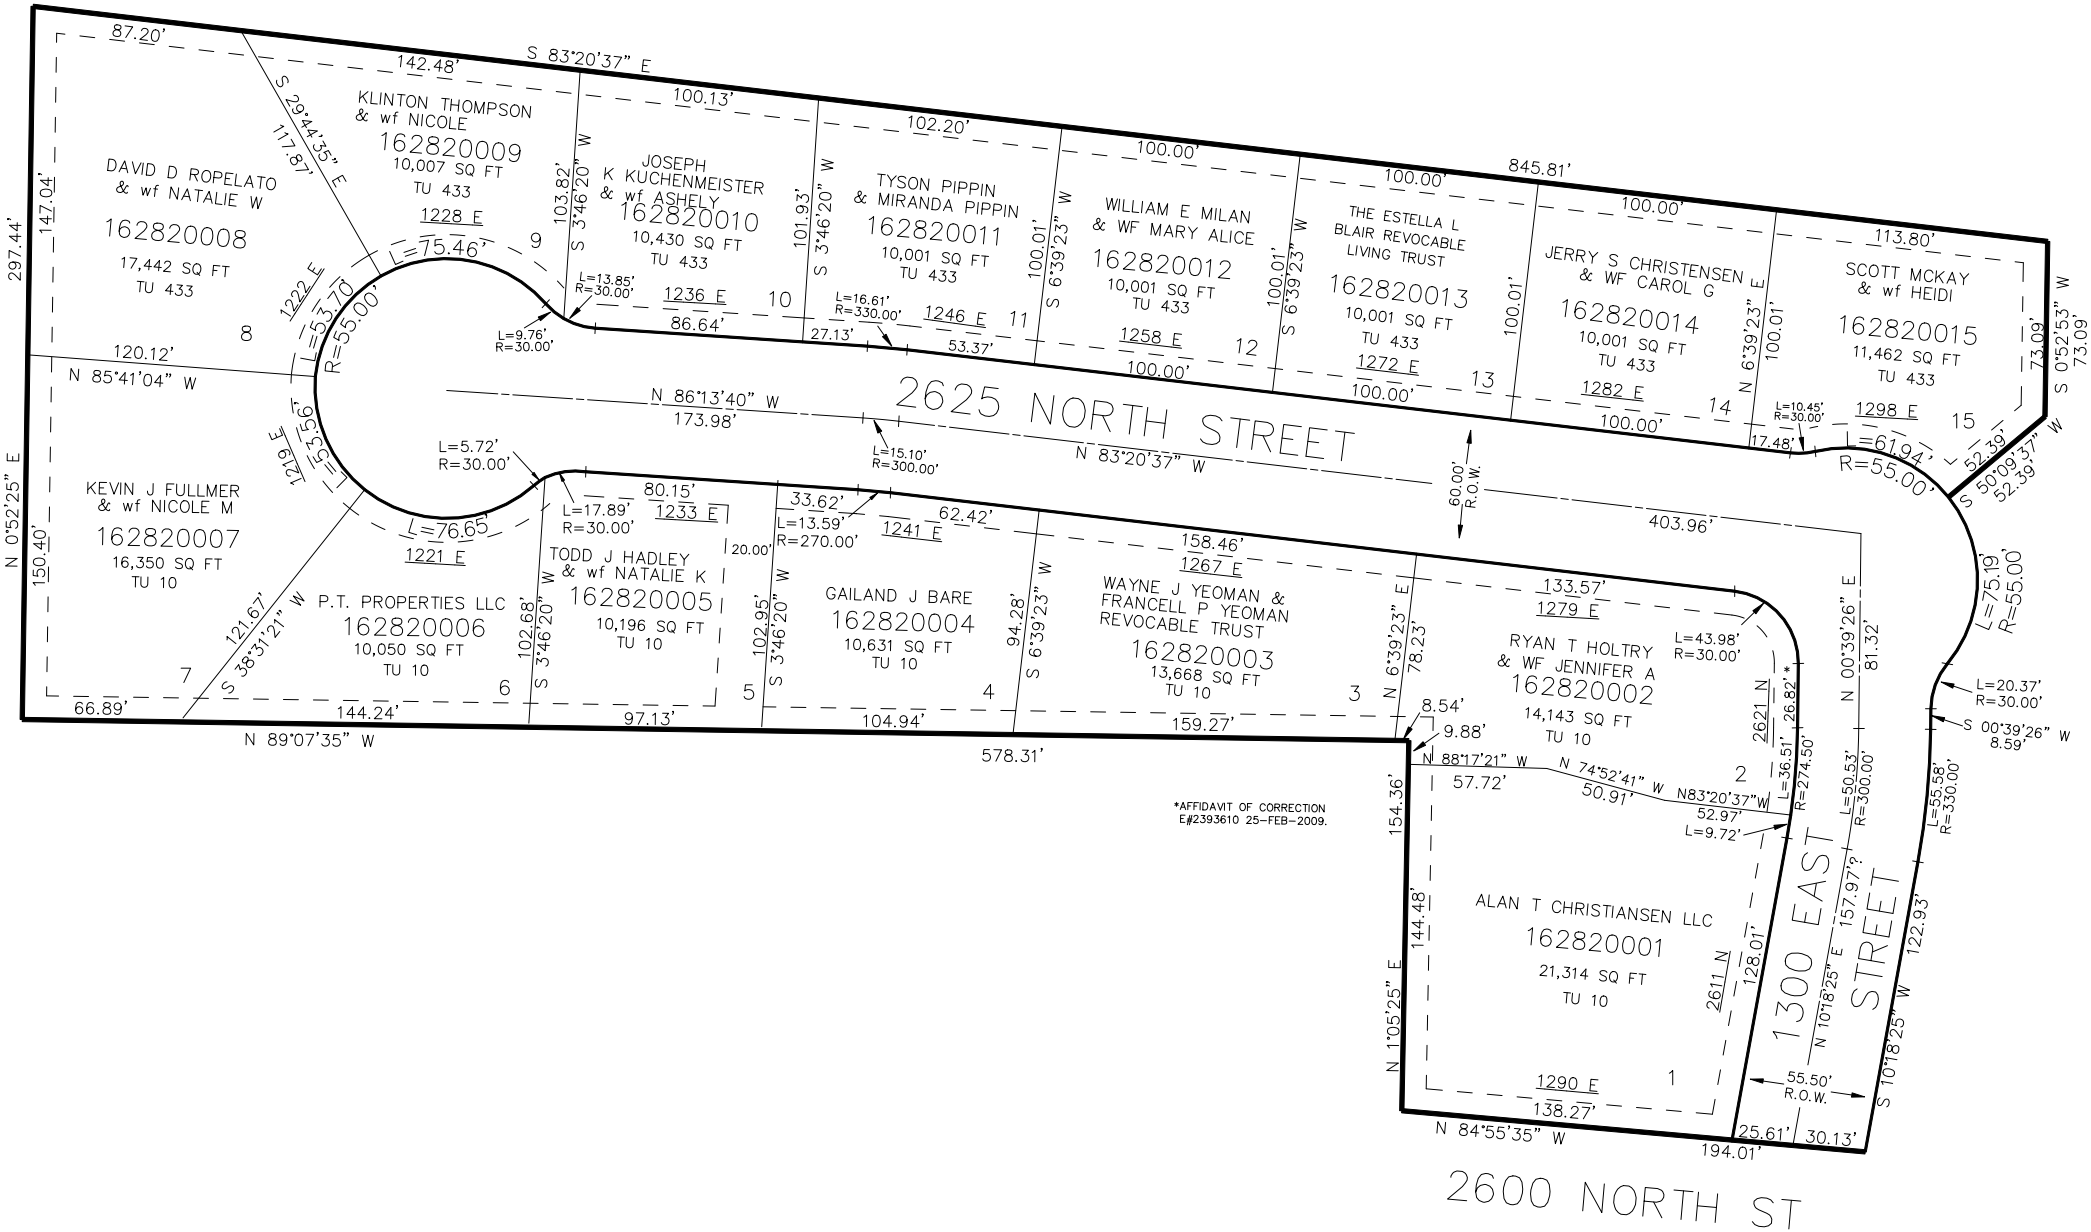
2625 NORTH STREET
2600 NORTH ST
1300 EAST STREET
DAVID D ROPELATO & wf NATALIE W
162820008
17,442 SQ FT
TU 433
KLINTON THOMPSON & wf NICOLE
162820009
10,007 SQ FT
TU 433
JOSEPH K KUCHENMEISTER & wf ASHELY
162820010
10,430 SQ FT
TU 433
TYSON PIPPIN & MIRANDA PIPPIN
162820011
10,001 SQ FT
TU 433
WILLIAM E MILAN & WF MARY ALICE
162820012
10,001 SQ FT
TU 433
THE ESTELLA L BLAIR REVOCABLE LIVING TRUST
162820013
10,001 SQ FT
TU 433
JERRY S CHRISTENSEN & WF CAROL G
162820014
10,001 SQ FT
TU 433
SCOTT MCKAY & wf HEIDI
162820015
11,462 SQ FT
TU 433
KEVIN J FULLMER & wf NICOLE M
162820007
16,350 SQ FT
TU 10
P.T. PROPERTIES LLC
162820006
10,050 SQ FT
TU 10
TODD J HADLEY & wf NATALIE K
162820005
10,196 SQ FT
TU 10
GAILAND J BARE
162820004
10,631 SQ FT
TU 10
WAYNE J YEOMAN & FRANCELL P YEOMAN REVOCABLE TRUST
162820003
13,668 SQ FT
TU 10
RYAN T HOLTRY & WF JENNIFER A
162820002
14,143 SQ FT
TU 10
ALAN T CHRISTIANSEN LLC
162820001
21,314 SQ FT
TU 10
S 83°20'37" E
845.81'
N 86°13'40" W
173.98'
N 83°20'37" W
403.96'
N 89°07'35" W
578.31'
N 84°55'35" W
194.01'
S 10°18'25" W
122.93'
N 1°05'25" E
297.44'
N 0°52'25" E
150.40'
S 0°52'53" W
73.09'
S 50°09'37" W
52.39'
R=55.00'
L=75.46'
L=76.65'
L=61.94'
L=75.19'
L=20.37'
R=30.00'
S 00°39'26" W
8.59'
60.00' R.O.W.
55.50' R.O.W.
*AFFIDAVIT OF CORRECTION
E#2393610 25-FEB-2009.