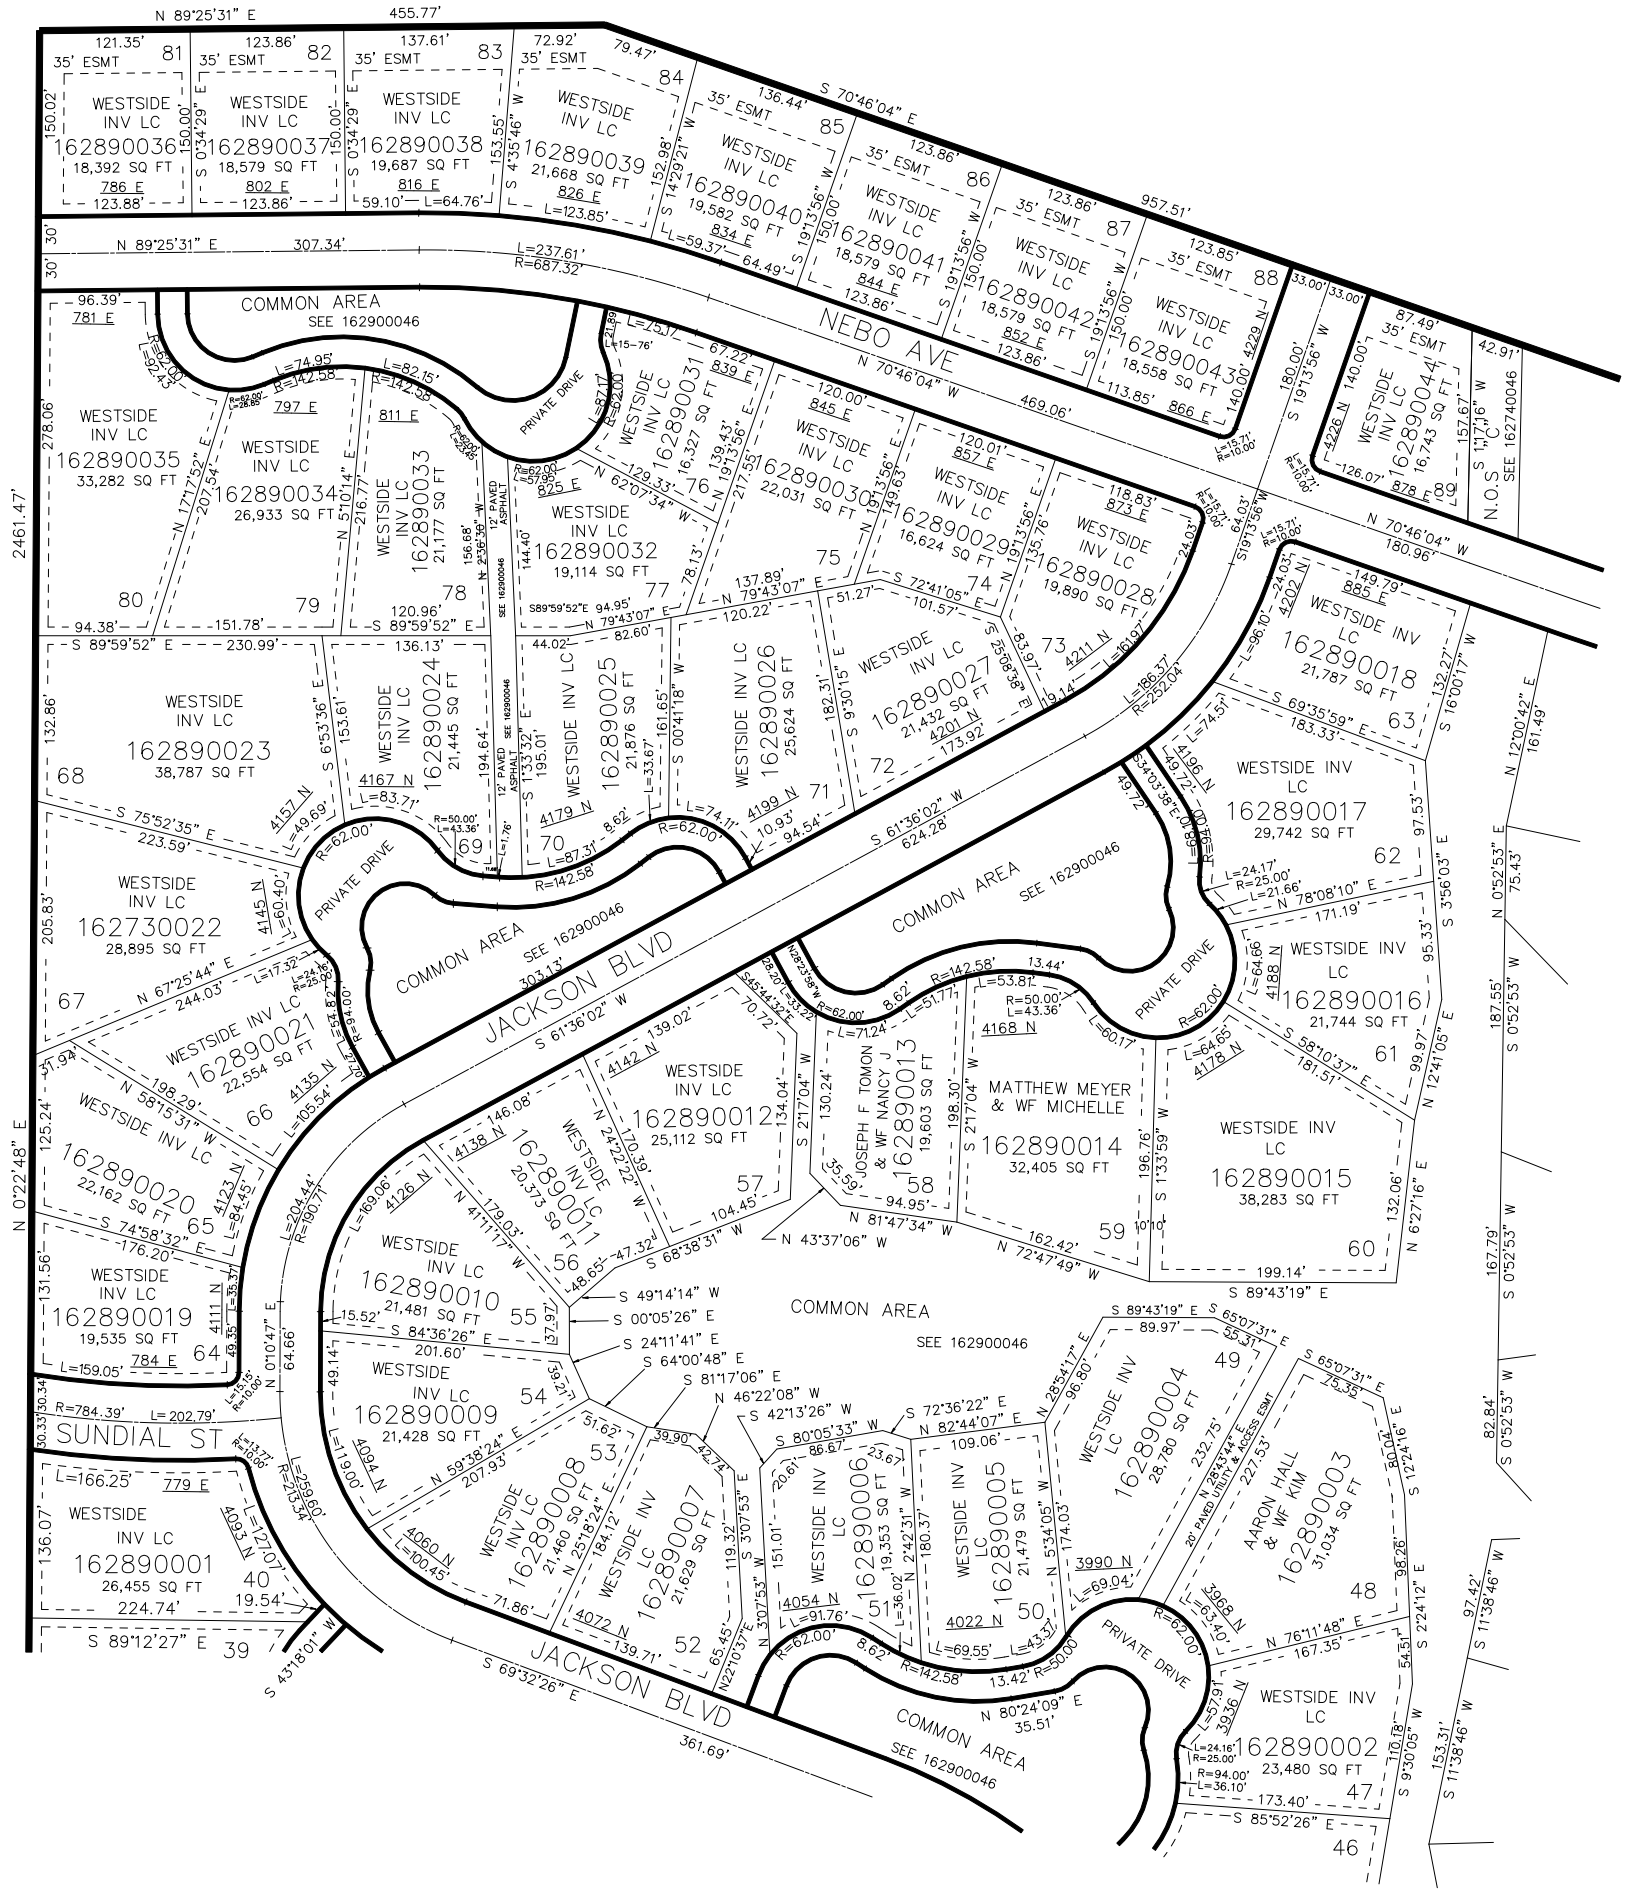
NEBO AVE
JACKSON BLVD
SUNDIAL ST
COMMON AREA
SEE 162900046
PRIVATE DRIVE
WESTSIDE INV LC
162890036
18,392 SQ FT
162890037
18,579 SQ FT
162890038
19,687 SQ FT
162890039
21,668 SQ FT
162890040
19,582 SQ FT
162890041
18,579 SQ FT
162890042
18,579 SQ FT
162890043
18,558 SQ FT
162890044
16,743 SQ FT
162890035
33,282 SQ FT
162890034
26,933 SQ FT
162890033
21,177 SQ FT
162890032
19,114 SQ FT
162890031
16,327 SQ FT
162890030
22,031 SQ FT
162890029
16,624 SQ FT
162890028
19,890 SQ FT
162890027
21,432 SQ FT
162890026
25,624 SQ FT
162890025
21,876 SQ FT
162890024
21,445 SQ FT
162890023
38,787 SQ FT
162890018
21,787 SQ FT
162890017
29,742 SQ FT
162890016
21,744 SQ FT
162890015
38,283 SQ FT
162890014
32,405 SQ FT
MATTHEW MEYER
& WF MICHELLE
162890013
19,603 SQ FT
JOSEPH F TOMON
& WF NANCY J
162890012
25,112 SQ FT
162890011
20,373 SQ FT
162890010
21,481 SQ FT
162890009
21,428 SQ FT
162890008
21,460 SQ FT
162890007
21,629 SQ FT
162890006
19,353 SQ FT
162890005
21,479 SQ FT
162890004
28,780 SQ FT
162890003
31,034 SQ FT
AARON HALL
& WF KIM
162890002
23,480 SQ FT
162730022
28,895 SQ FT
162890021
22,554 SQ FT
162890020
22,162 SQ FT
162890019
19,535 SQ FT
162890001
26,455 SQ FT
N.O.S.C.
SEE 162740046
N 89°25'31" E
455.77'
S 70°46'04" E
957.51'
N 89°25'31" E
307.34'
N 70°46'04" W
469.06'
N 70°46'04" W
180.96'
S 61°36'02" W
624.28'
S 61°36'02" W
303.13'
S 69°32'26" E
361.69'
N 0°22'48" E
2461.47'