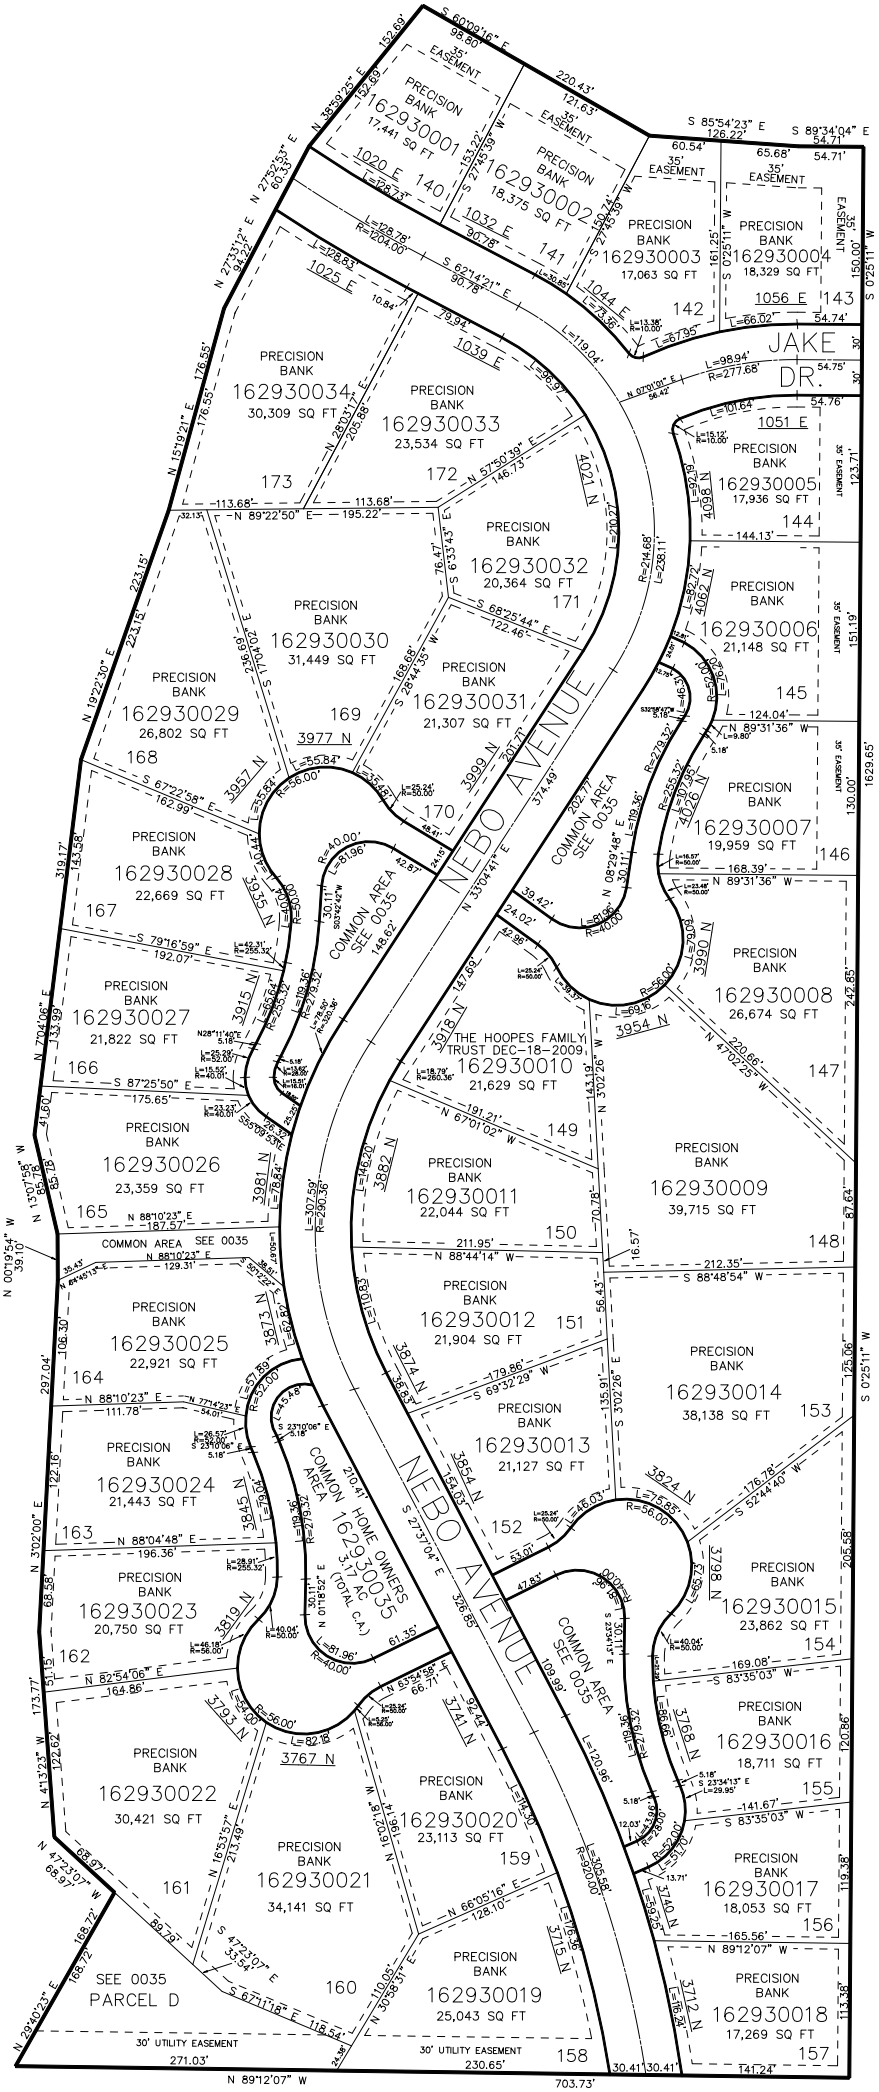
NEBO AVENUE
JAKE DR.
PRECISION BANK 162930001 17,441 SQ FT
PRECISION BANK 162930002 18,375 SQ FT
PRECISION BANK 162930003 17,063 SQ FT
PRECISION BANK 162930004 18,329 SQ FT
PRECISION BANK 162930005 17,936 SQ FT
PRECISION BANK 162930006 21,148 SQ FT
PRECISION BANK 162930007 19,959 SQ FT
PRECISION BANK 162930008 26,674 SQ FT
PRECISION BANK 162930009 39,715 SQ FT
PRECISION BANK 162930010 21,629 SQ FT
THE HOOPES FAMILY TRUST DEC-18-2009
PRECISION BANK 162930011 22,044 SQ FT
PRECISION BANK 162930012 21,904 SQ FT
PRECISION BANK 162930013 21,127 SQ FT
PRECISION BANK 162930014 38,138 SQ FT
PRECISION BANK 162930015 23,862 SQ FT
PRECISION BANK 162930016 18,711 SQ FT
PRECISION BANK 162930017 18,053 SQ FT
PRECISION BANK 162930018 17,269 SQ FT
PRECISION BANK 162930019 25,043 SQ FT
PRECISION BANK 162930020 23,113 SQ FT
PRECISION BANK 162930021 34,141 SQ FT
PRECISION BANK 162930022 30,421 SQ FT
PRECISION BANK 162930023 20,750 SQ FT
PRECISION BANK 162930024 21,443 SQ FT
PRECISION BANK 162930025 22,921 SQ FT
PRECISION BANK 162930026 23,359 SQ FT
PRECISION BANK 162930027 21,822 SQ FT
PRECISION BANK 162930028 22,669 SQ FT
PRECISION BANK 162930029 26,802 SQ FT
PRECISION BANK 162930030 31,449 SQ FT
PRECISION BANK 162930031 21,307 SQ FT
PRECISION BANK 162930032 20,364 SQ FT
PRECISION BANK 162930033 23,534 SQ FT
PRECISION BANK 162930034 30,309 SQ FT
COMMON AREA SEE 0035
COMMON HOME OWNERS AREA 162930035 3.17 AC (TOTAL C.A.)
SEE 0035 PARCEL D
30' UTILITY EASEMENT
35' EASEMENT
N 89°12'07" W 703.73'