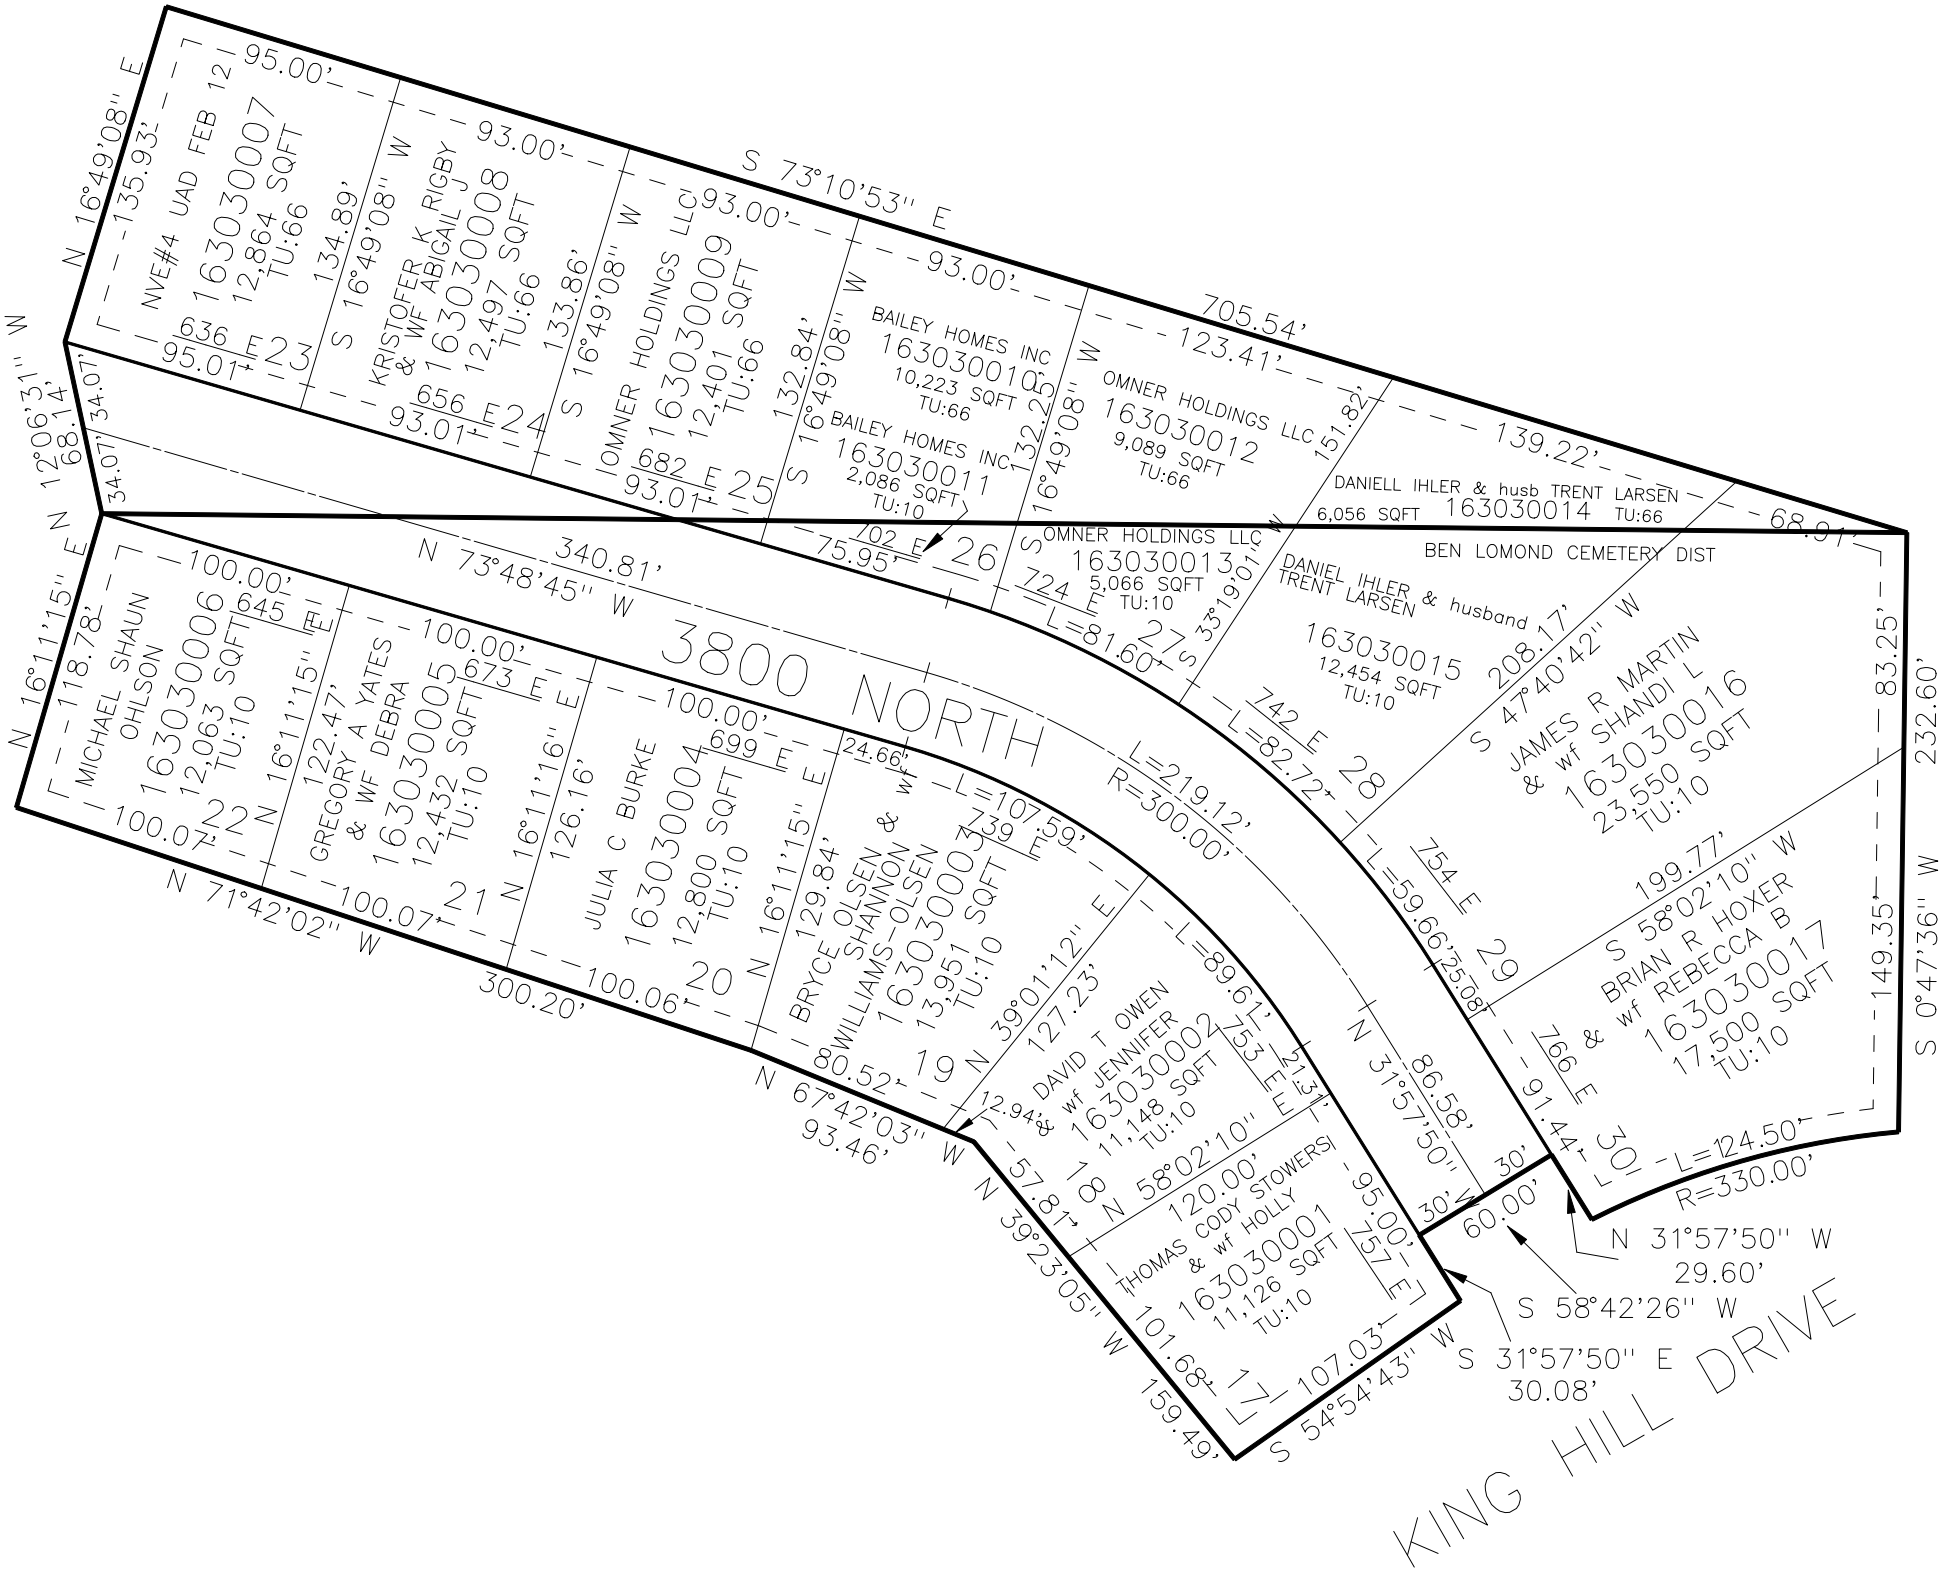
3800 NORTH
KING HILL DRIVE
NVE#4 UAD FEB 12
163030007
12,864 SQFT
TU:66
KRISTOFER K RIGBY
& WF ABIGAIL J
163030008
12,497 SQFT
TU:66
OMNER HOLDINGS LLC
163030009
12,401 SQFT
TU:66
BAILEY HOMES INC
163030010
10,223 SQFT
TU:66
BAILEY HOMES INC
163030011
2,086 SQFT
TU:10
OMNER HOLDINGS LLC
163030012
9,089 SQFT
TU:66
OMNER HOLDINGS LLC
163030013
5,066 SQFT
TU:10
DANIELL IHLER & husb TRENT LARSEN
163030014
6,056 SQFT
TU:66
BEN LOMOND CEMETERY DIST
DANIEL IHLER & husband
TRENT LARSEN
163030015
12,454 SQFT
TU:10
JAMES R MARTIN
& wf SHANDI L
163030016
23,550 SQFT
TU:10
BRIAN R HOXER
& wf REBECCA B
163030017
17,500 SQFT
TU:10
MICHAEL SHAUN
OHLSON
163030006
12,063 SQFT
TU:10
GREGORY A YATES
& WF DEBRA
163030005
12,432 SQFT
TU:10
JULIA C BURKE
163030004
12,800 SQFT
TU:10
BRYCE OLSEN & wf
SHANNON
WILLIAMS-OLSEN
163030003
13,951 SQFT
TU:10
DAVID T OWEN
& wf JENNIFER
163030002
11,148 SQFT
TU:10
THOMAS CODY STOWERS
& wf HOLLY
163030001
11,126 SQFT
TU:10
S 73°10'53" E
705.54'
N 73°48'45" W
340.81'
N 71°42'02" W
300.20'
N 67°42'03" W
93.46'
N 39°23'05" W
159.49'
S 54°54'43" W
S 0°47'36" W
232.60'
N 16°49'08" E
N 12°06'31" W
68.14'
N 16°11'15" E
L=219.12'
R=300.00'
L=124.50'
R=330.00'
N 31°57'50" W
29.60'
S 58°42'26" W
S 31°57'50" E
30.08'
N 31°57'50" W
86.58'
S 58°02'10" W
199.77'
N 58°02'10" E
120.00'
S 33°19'01" W
208.17'
S 47°40'42" W
L=81.60'
L=82.72'
L=59.66'
L=89.61'
L=107.59'
L=107.03'
N 39°01'12" E
127.23'
N 16°11'15" E
129.84'
N 16°11'16" E
126.16'
N 16°11'15" E
122.47'
N 16°11'15" E
118.78'
100.00'
95.00'
93.00'
93.00'
93.00'
123.41'
151.82'
139.22'
68.91'
83.25'
149.35'
91.44'
60.00'
30'
30'
24.66'
12.94'
57.81'
101.68'
80.52'
34.07'
34.07'
95.01'
93.01'
93.01'
93.01'
75.95'
636 E
656 E
682 E
702 E
724 E
742 E
754 E
766 E
645 E
673 E
699 E
739 E
753 E
767 E
134.89'
133.86'
132.84'
132.25'
100.07'
100.07'
100.06'
100.00'
100.00'
100.00