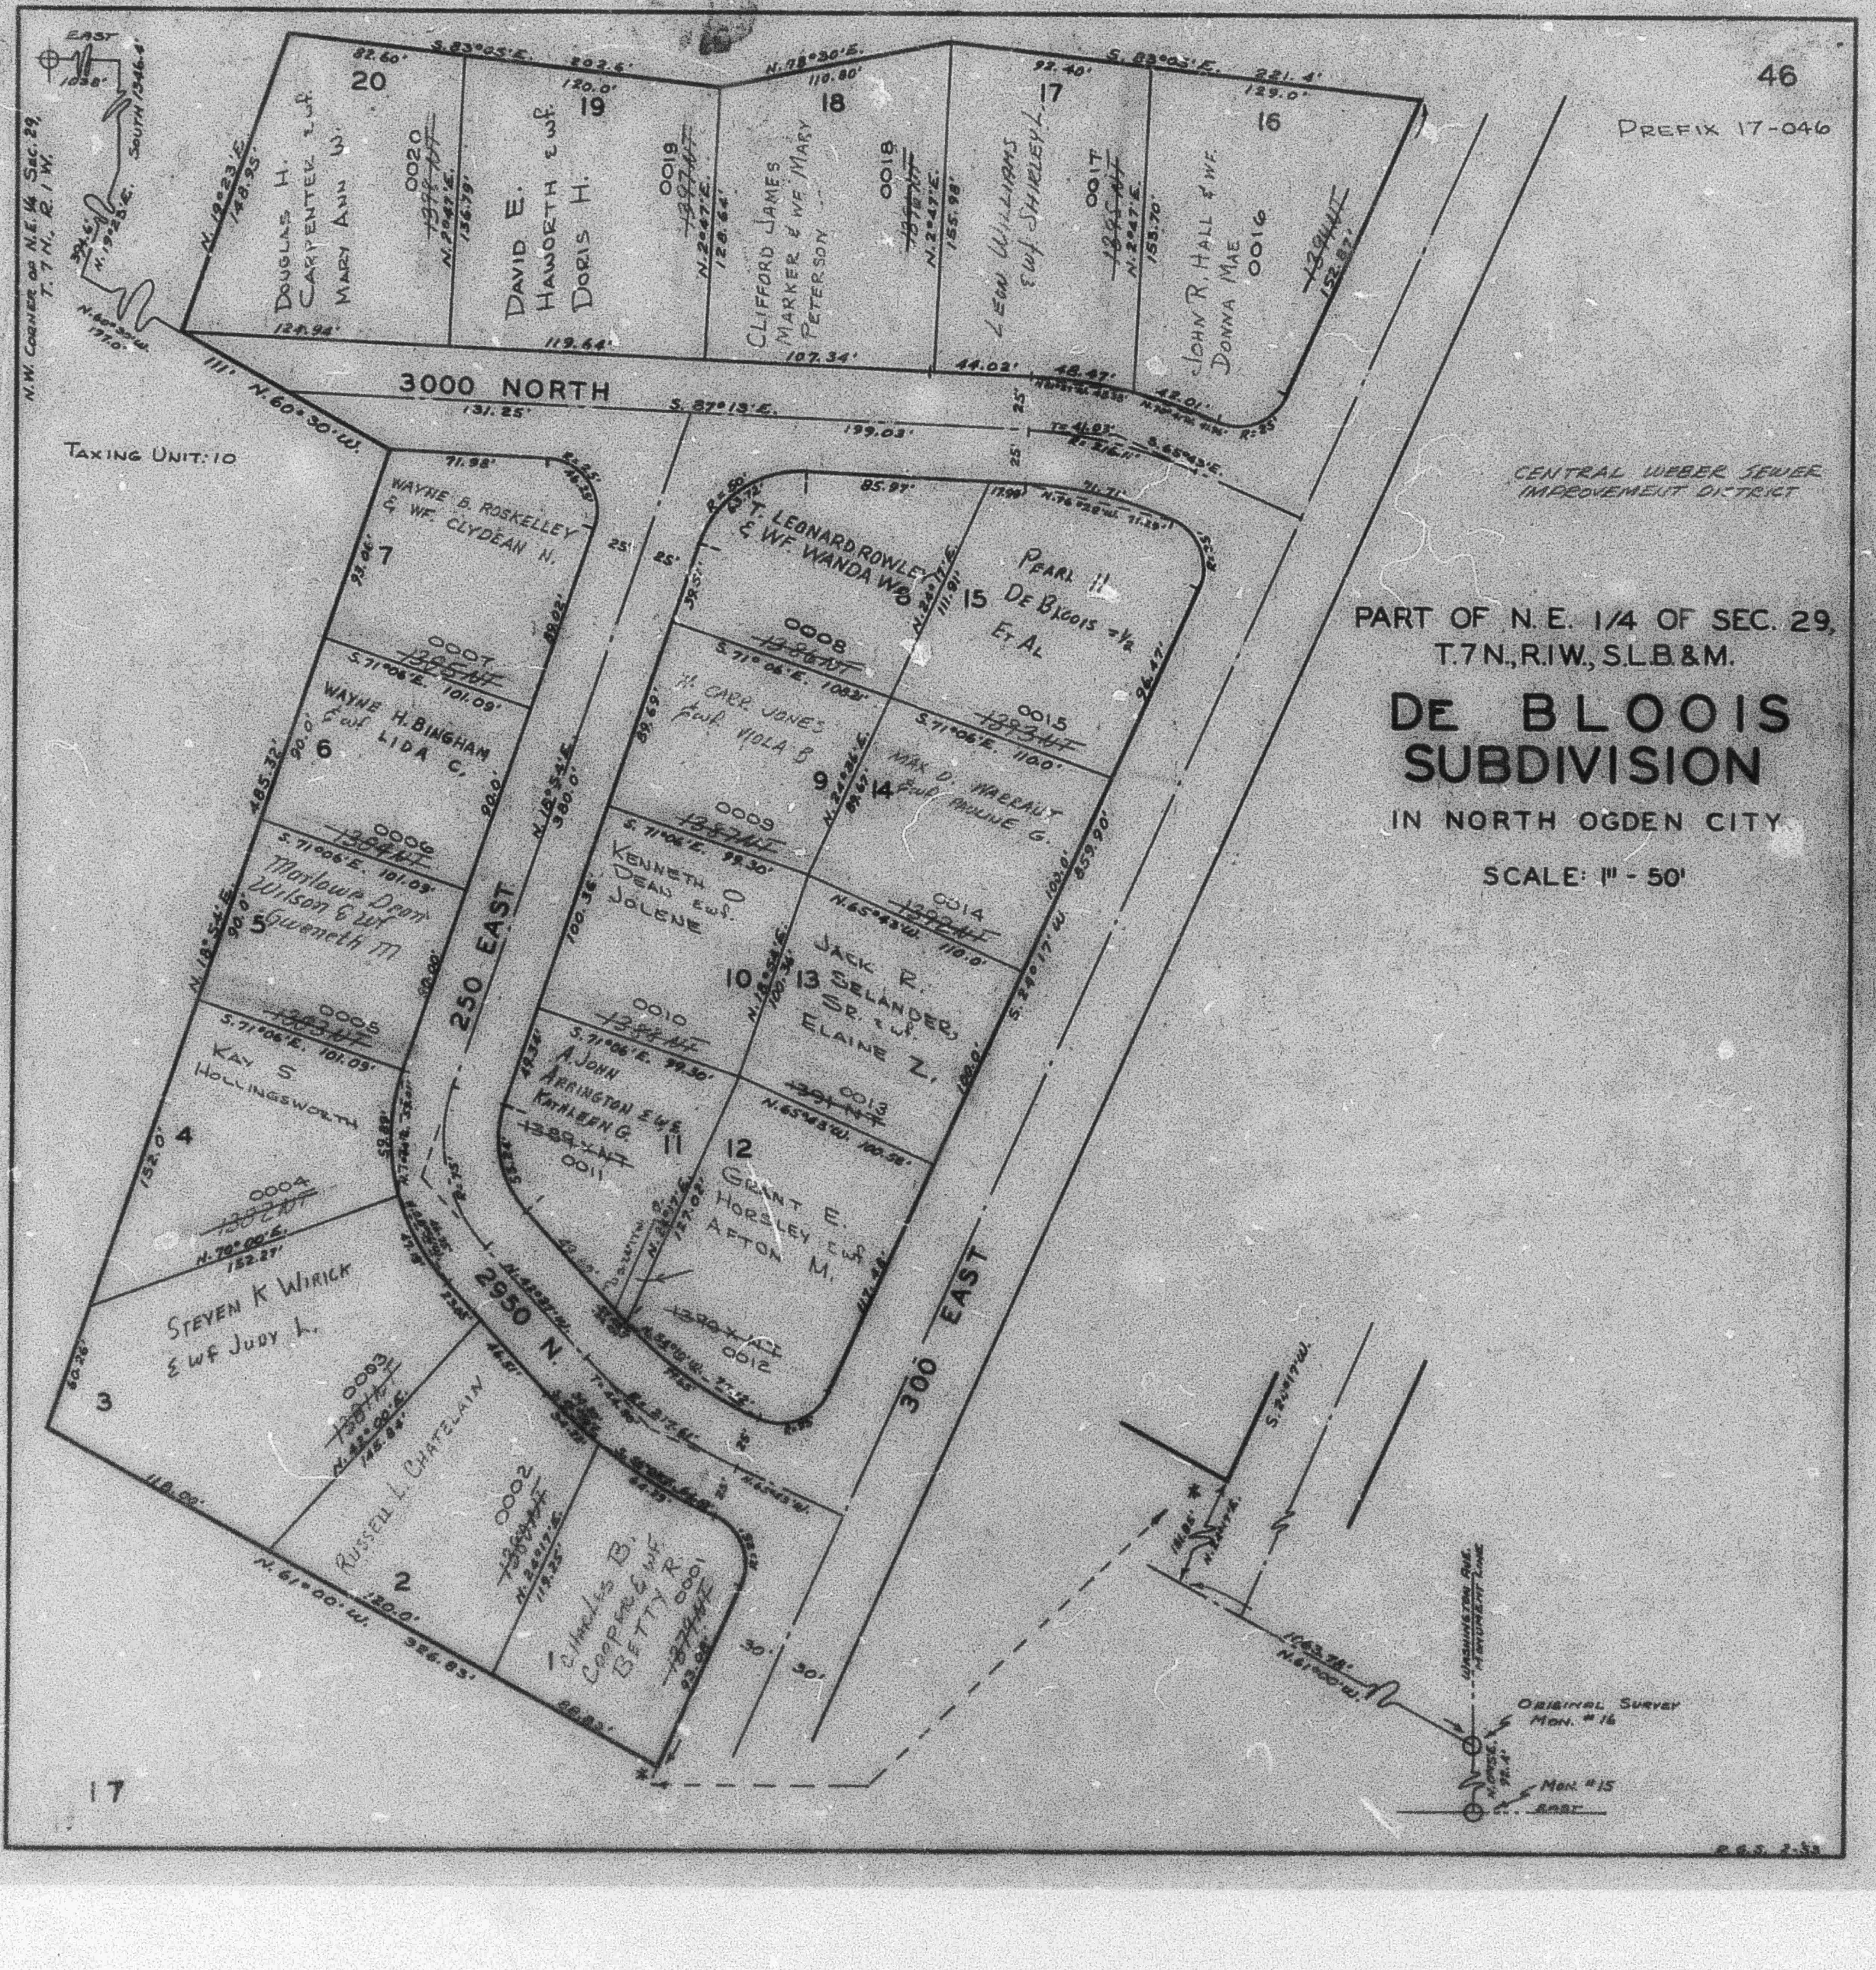

46
PREFIX 17-046
TAXING UNIT: 10
CENTRAL WEBER SEWER IMPROVEMENT DISTRICT
3000 NORTH
250 EAST
300 EAST
2950 N.
20 Douglas H. Carpenter & wf. Mary Ann W. 0020
19 David E. Haworth & wf. Doris H. 0019
18 Clifford James Marker & wf. Mary Peterson 0018
17 Leon Williams & wf. Shirley L. 0017
16 John R. Hall & wf. Donna Mae 0016
7 Wayne B. Roskelley & wf. Clydean N. 0007
6 Wayne H. Bingham & wf. Lida C. 0006
5 Marlowe Dean Wilson & wf. Gweneth M. 0005
4 Kay S. Hollingsworth 0004
3 Steven K Wirick & wf. Judy L. 0003
2 Russell L. Chatelain 0002
1 Charles B. Cooper & wf. Betty R. 0001
8 T. Leonard Rowley & wf. Wanda W. 0008
15 Pearl H. De Bloois et al 0015
9 H. Carr Jones & wf. Viola B. 0009
14 Max D. Wakalut & wf. Pauline G. 0014
10 Kenneth O. Dean & wf. Jolene 0010
13 Jack R. Selander, Sr. & wf. Elaine Z. 0013
11 A. John Arrington & wf. Kathleen G. 0011
12 Grant E. Horsley & wf. Afton M. 0012
N.W. CORNER OF N.E. 1/4 SEC. 29, T.7N., R.1W.
EAST
SOUTH 1346.4'
N.60°30'W. 111'
S.83°05'E. 202.6'
N.78°30'E. 110.80'
S.83°05'E. 221.4'
S.87°13'E. 131.25' 199.03'
S.71°06'E. 101.09'
S.71°06'E. 110.0'
N.65°43'W. 110.0'
N.18°54'E. 485.32'
N.18°54'E. 380.0'
S.24°17'W. 859.90'
N.61°00'W. 326.83'
N.70°00'E. 152.29'
ORIGINAL SURVEY MON. #16
MON. #15
WASHINGTON AVE. MONUMENT LINE
17
R.G.S. 2-53

PART OF N.E. 1/4 OF SEC. 29, T.7N., R.1W., S.L.B.&M.

DE BLOOIS SUBDIVISION

IN NORTH OGDEN CITY

SCALE: 1" - 50'