

137

LOTS 4-17, 27, 28, COMMON AREA 'B'

TAKING UNIT: 150


IN WEBER COUNTY

PREFIX: 17-137

SCALE 1" = 100'

EXCEPT WHERE OTHERWISE SHOWN
ALL LOTS OWNED BY:
A. E. CARTER & SONS, INC.

SEE PAGE 138

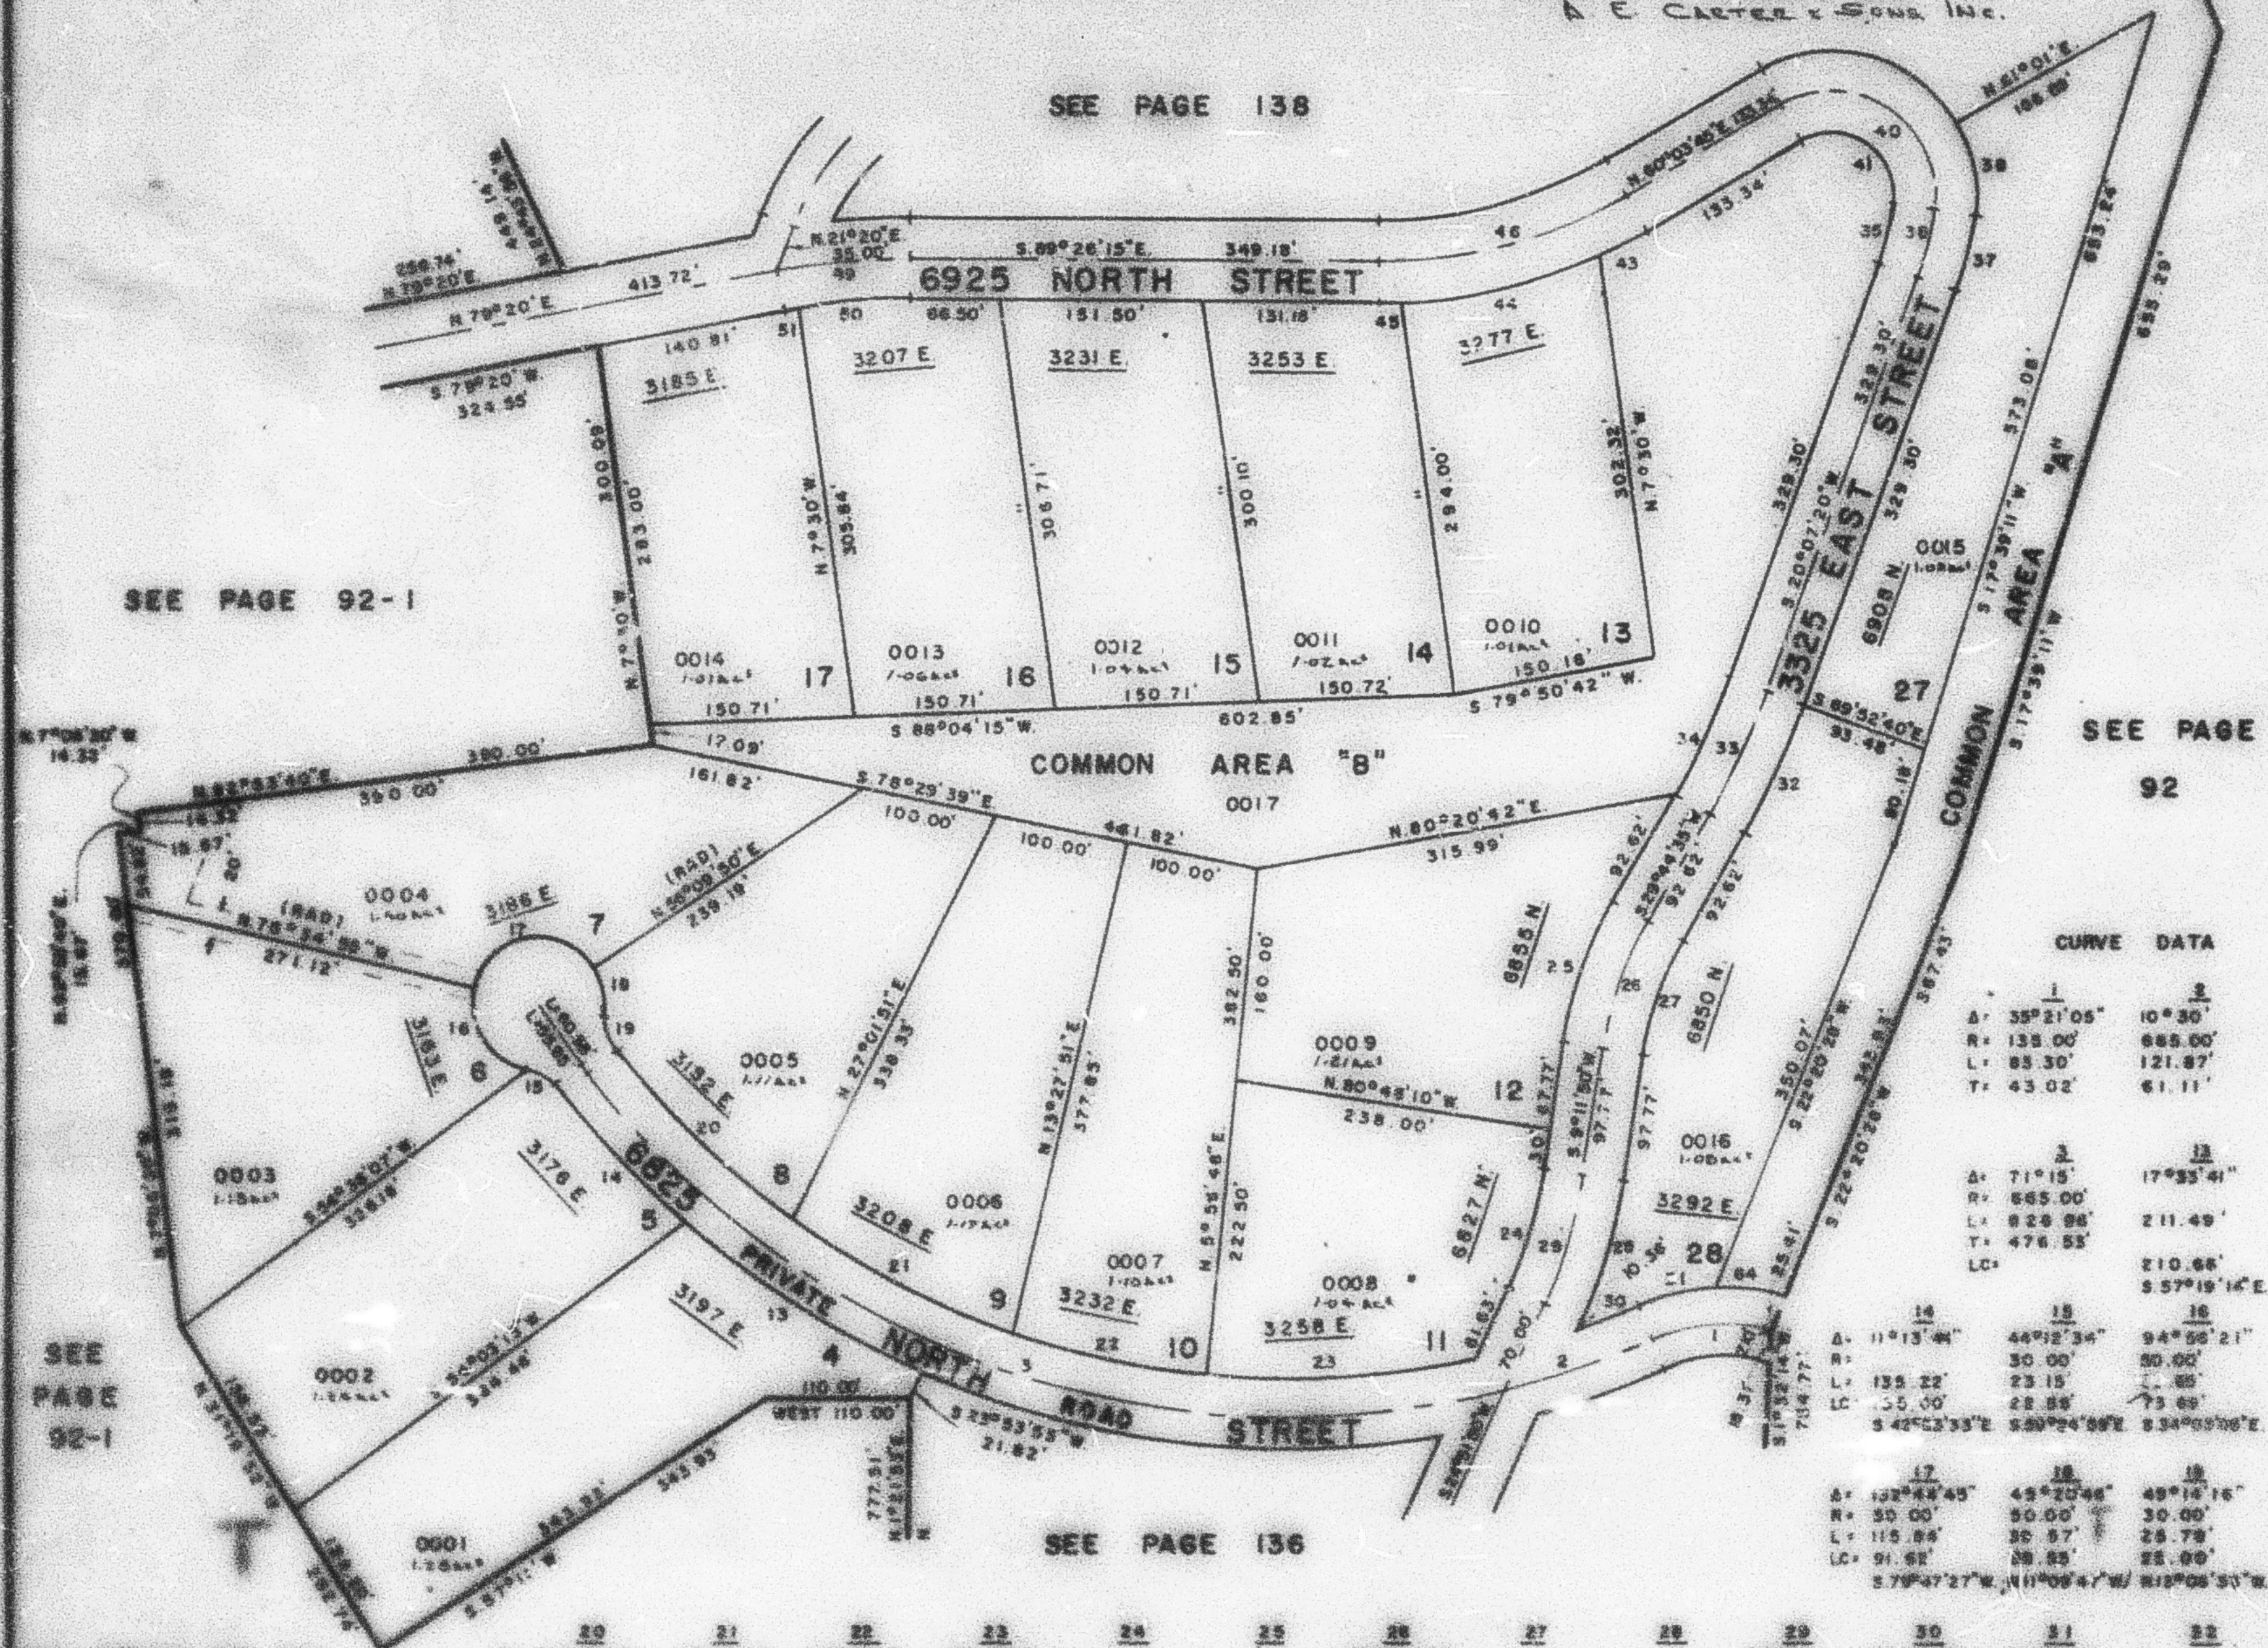


[illegible]