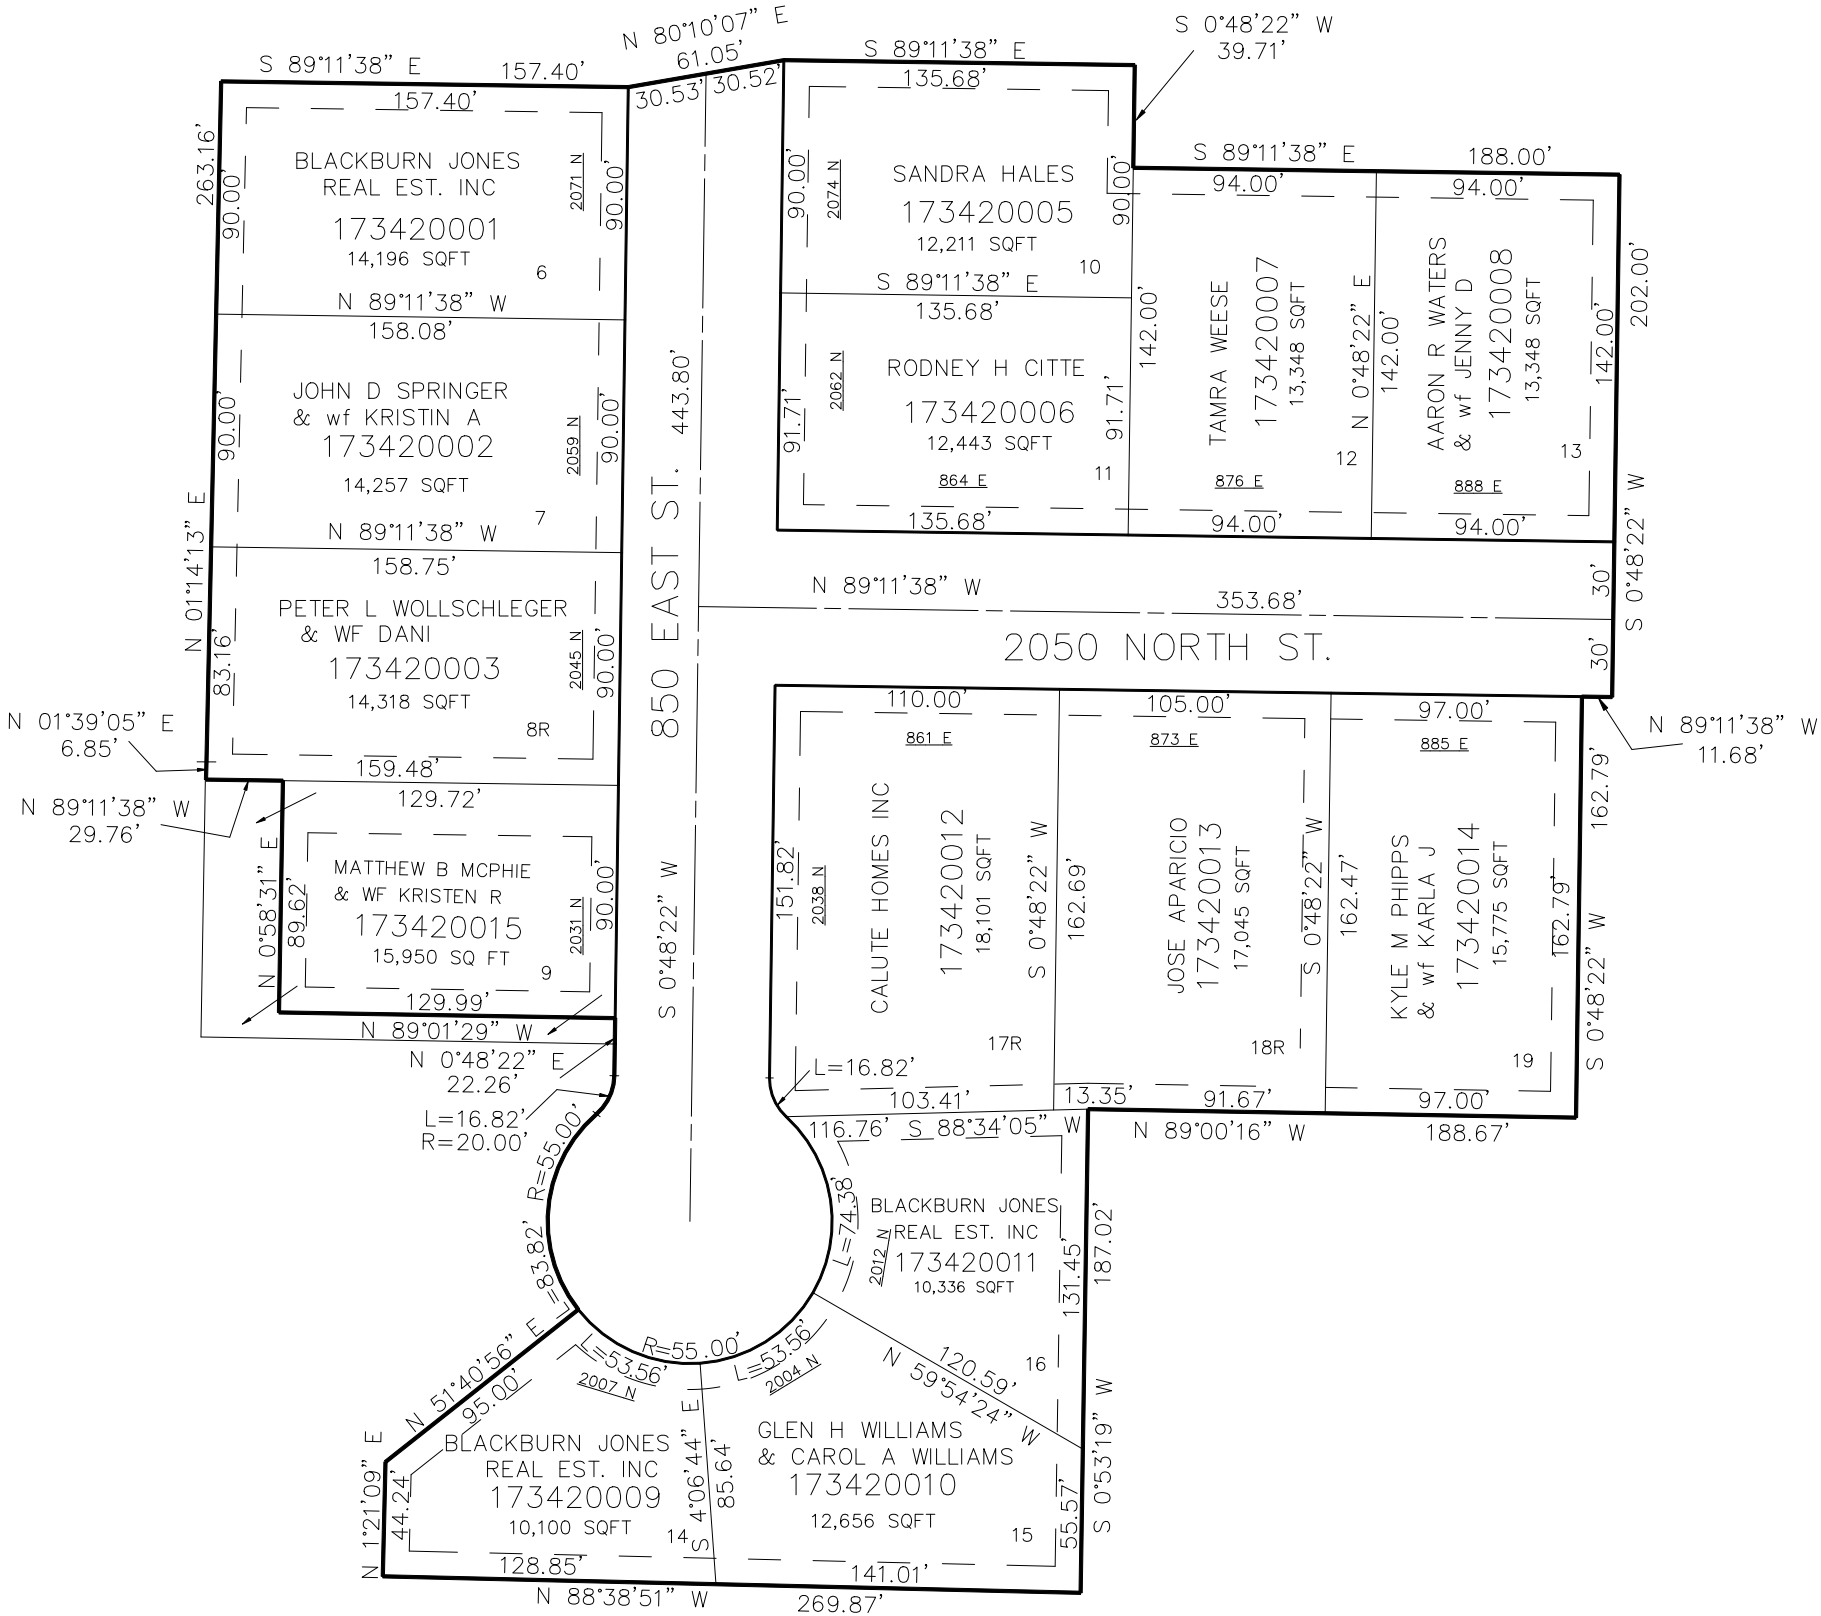
S 89°11'38" E
157.40'
N 80°10'07" E
61.05'
30.53'
30.52'
S 89°11'38" E
135.68'
S 0°48'22" W
39.71'
S 89°11'38" E
188.00'
94.00'
94.00'
263.16'
BLACKBURN JONES
REAL EST. INC
173420001
14,196 SQFT
6
2071 N
90.00'
N 89°11'38" W
158.08'
JOHN D SPRINGER
& wf KRISTIN A
173420002
14,257 SQFT
7
2059 N
N 89°11'38" W
158.75'
PETER L WOLLSCHLEGER
& WF DANI
173420003
14,318 SQFT
8R
2045 N
83.16'
N 01°14'13" E
N 01°39'05" E
6.85'
N 89°11'38" W
29.76'
159.48'
129.72'
MATTHEW B MCPHIE
& WF KRISTEN R
173420015
15,950 SQ FT
9
2031 N
89.62'
N 0°58'31" E
129.99'
N 89°01'29" W
N 0°48'22" E
22.26'
L=16.82'
R=20.00'
R=55.00'
L=83.82'
N 51°40'56" E
95.00'
L=53.56'
2007 N
R=55.00'
L=53.56'
2004 N
N 1°21'09" E
44.24'
128.85'
N 88°38'51" W
269.87'
S 4°06'44" E
85.64'
443.80'
850 EAST ST.
S 0°48'22" W
SANDRA HALES
173420005
12,211 SQFT
10
2074 N
RODNEY H CITTE
173420006
12,443 SQFT
11
2062 N
91.71'
142.00'
TAMRA WEESE
173420007
13,348 SQFT
12
N 0°48'22" E
142.00'
AARON R WATERS
& wf JENNY D
173420008
13,348 SQFT
13
142.00'
202.00'
S 0°48'22" W
30'
30'
N 89°11'38" W
353.68'
2050 NORTH ST.
N 89°11'38" W
11.68'
110.00'
861 E
105.00'
873 E
97.00'
885 E
CALUTE HOMES INC
173420012
18,101 SQFT
17R
2038 N
151.82'
S 0°48'22" W
162.69'
JOSE APARICIO
173420013
17,045 SQFT
18R
162.47'
KYLE M PHIPPS
& wf KARLA J
173420014
15,775 SQFT
19
162.79'
162.79'
S 0°48'22" W
L=16.82'
103.41'
13.35'
91.67'
97.00'
116.76'
S 88°34'05" W
N 89°00'16" W
188.67'
BLACKBURN JONES
REAL EST. INC
173420011
10,336 SQFT
2012 N
L=74.38'
131.45'
187.02'
16
N 59°54'24" W
120.59'
GLEN H WILLIAMS
& CAROL A WILLIAMS
173420010
12,656 SQFT
15
55.57'
S 0°53'19" W
141.01'