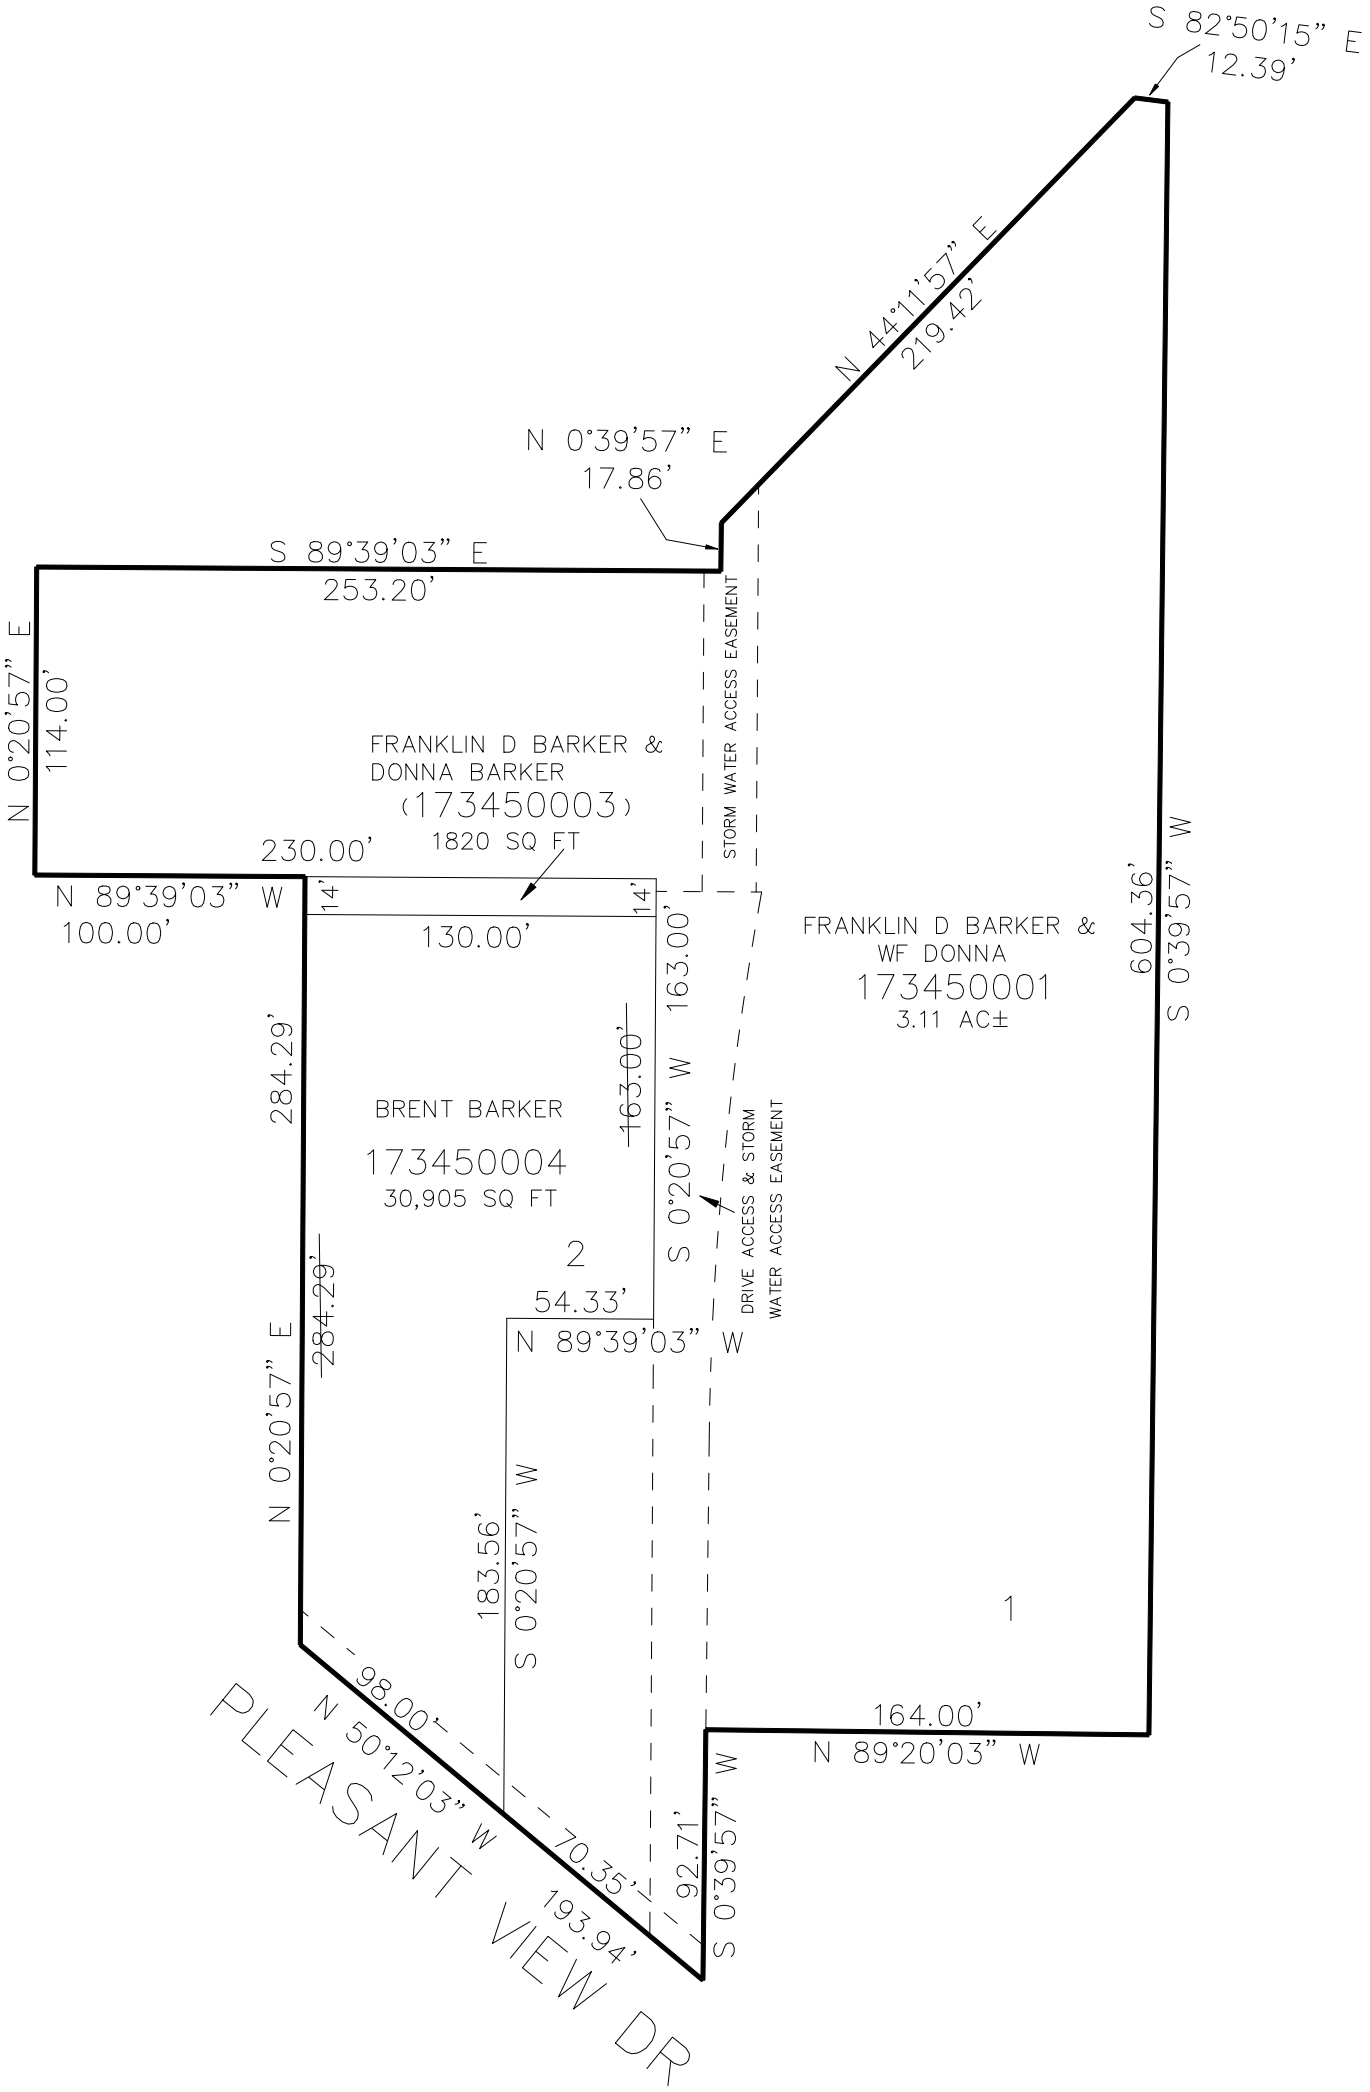
S 82°50'15" E
12.39'
N 44°11'57" E
219.42'
N 0°39'57" E
17.86'
S 89°39'03" E
253.20'
N 0°20'57" E
114.00'
FRANKLIN D BARKER &
DONNA BARKER
(173450003)
1820 SQ FT
STORM WATER ACCESS EASEMENT
230.00'
N 89°39'03" W
100.00'
14'
14'
130.00'
163.00'
FRANKLIN D BARKER &
WF DONNA
173450001
3.11 AC±
604.36'
S 0°39'57" W
284.29'
BRENT BARKER
173450004
30,905 SQ FT
163.00'
S 0°20'57" W
DRIVE ACCESS & STORM
WATER ACCESS EASEMENT
2
54.33'
N 89°39'03" W
284.29'
N 0°20'57" E
183.56'
S 0°20'57" W
1
98.00'
N 50°12'03" W
70.35'
193.94'
92.71'
S 0°39'57" W
164.00'
N 89°20'03" W
PLEASANT VIEW DR