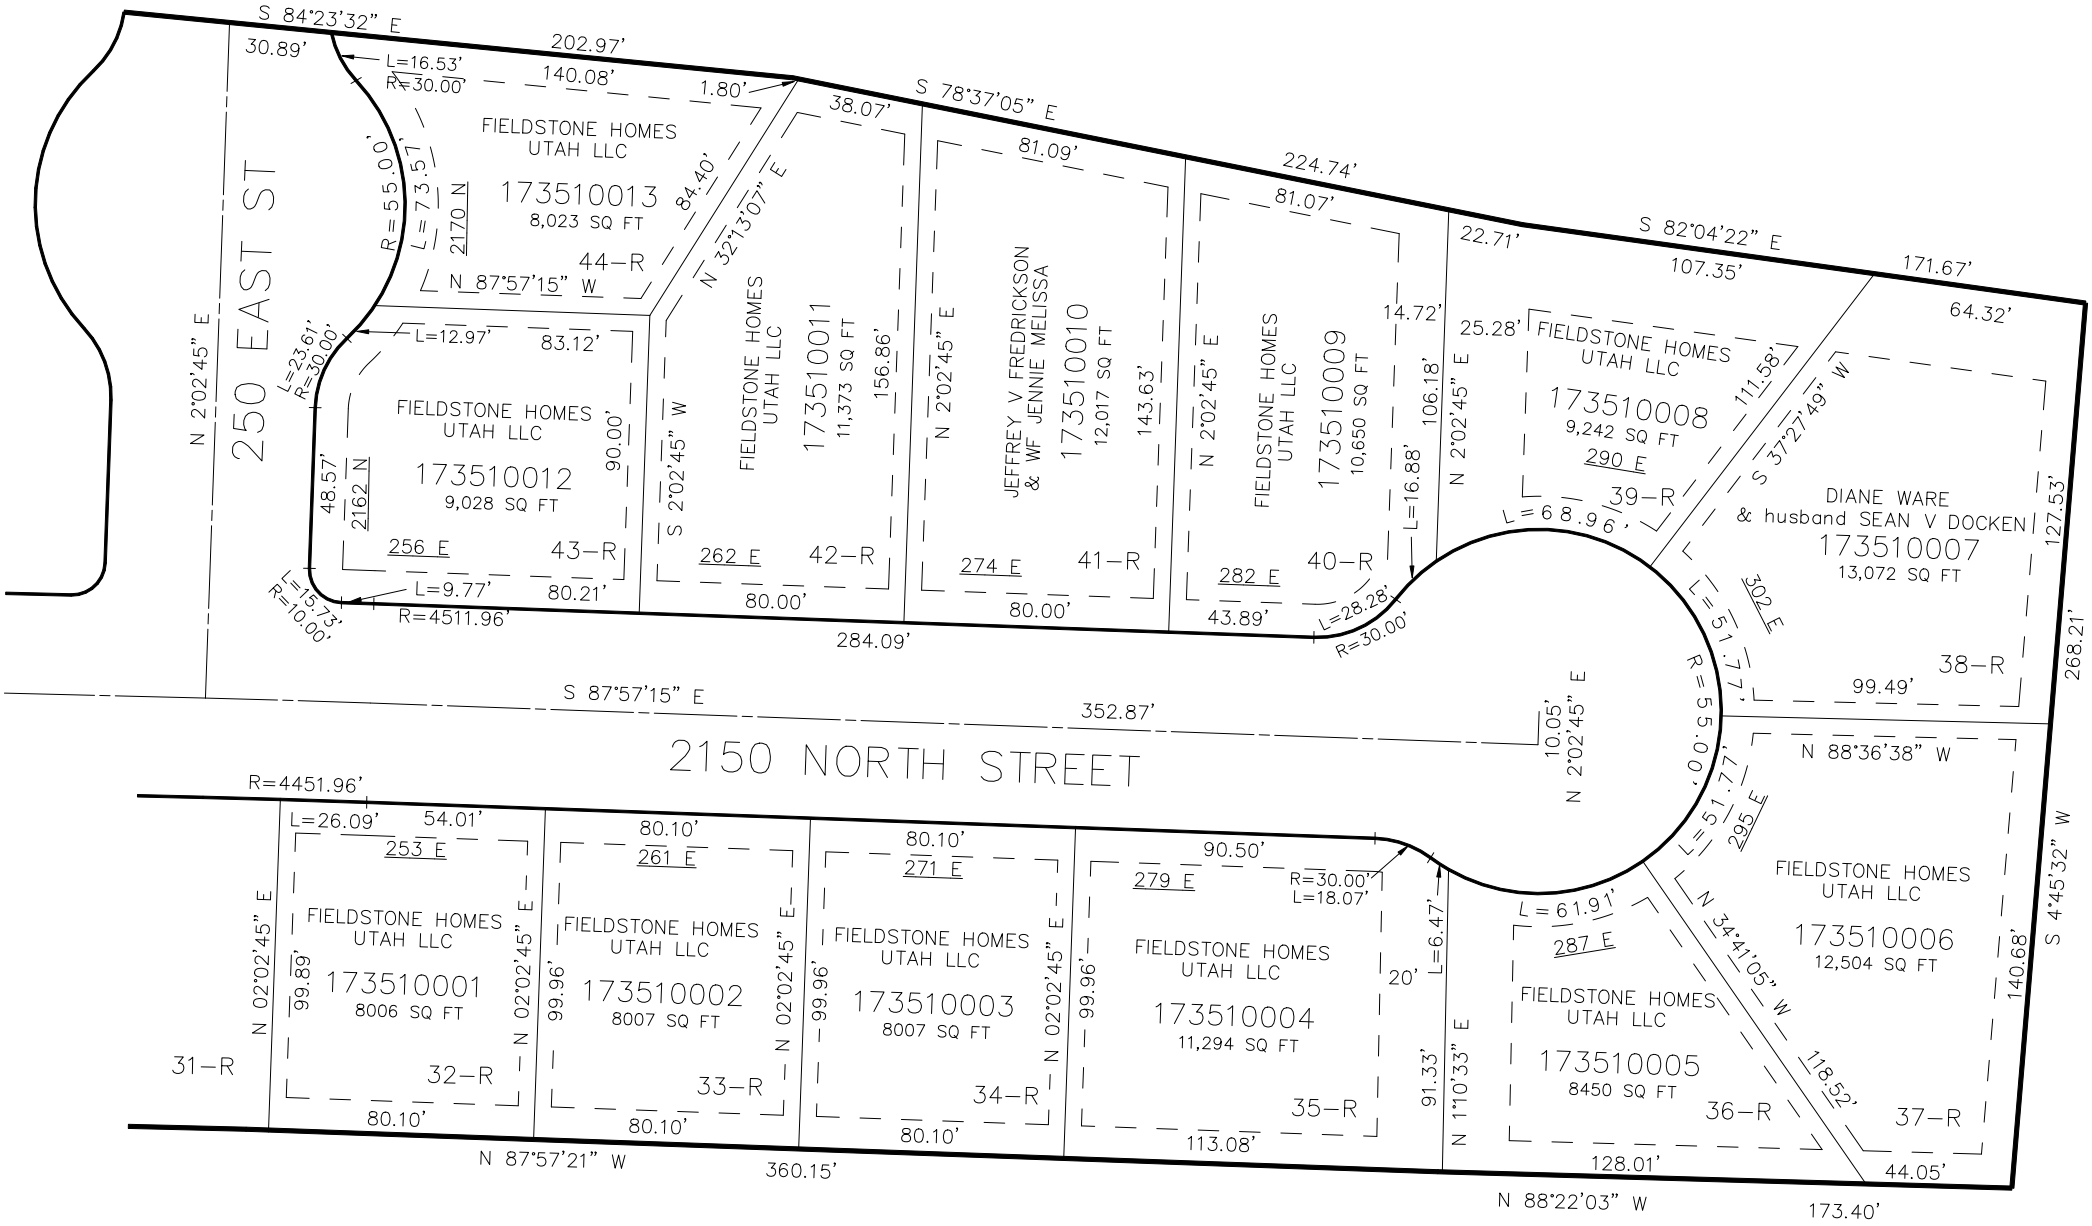
250 EAST ST
2150 NORTH STREET
FIELDSTONE HOMES UTAH LLC
173510013
8,023 SQ FT
44-R
173510012
9,028 SQ FT
43-R
173510011
11,373 SQ FT
42-R
JEFFREY V FREDRICKSON & WF JENNIE MELISSA
173510010
12,017 SQ FT
41-R
173510009
10,650 SQ FT
40-R
173510008
9,242 SQ FT
39-R
DIANE WARE & husband SEAN V DOCKEN
173510007
13,072 SQ FT
38-R
173510006
12,504 SQ FT
37-R
173510005
8450 SQ FT
36-R
173510004
11,294 SQ FT
35-R
173510003
8007 SQ FT
34-R
173510002
8007 SQ FT
33-R
173510001
8006 SQ FT
32-R
31-R
S 84°23'32" E
S 78°37'05" E
S 82°04'22" E
S 87°57'15" E
N 87°57'21" W
N 88°22'03" W
N 88°36'38" W
S 4°45'32" W
N 2°02'45" E
N 32°13'07" E
S 37°27'49" W
N 34°41'05" W
R=4511.96'
R=4451.96'
R=55.00'
284.09'
352.87'
360.15'
173.40'
268.21'